SKLONOVÉ POMĚRY

MĚŘÍTKA:
1: 500, 1: 50

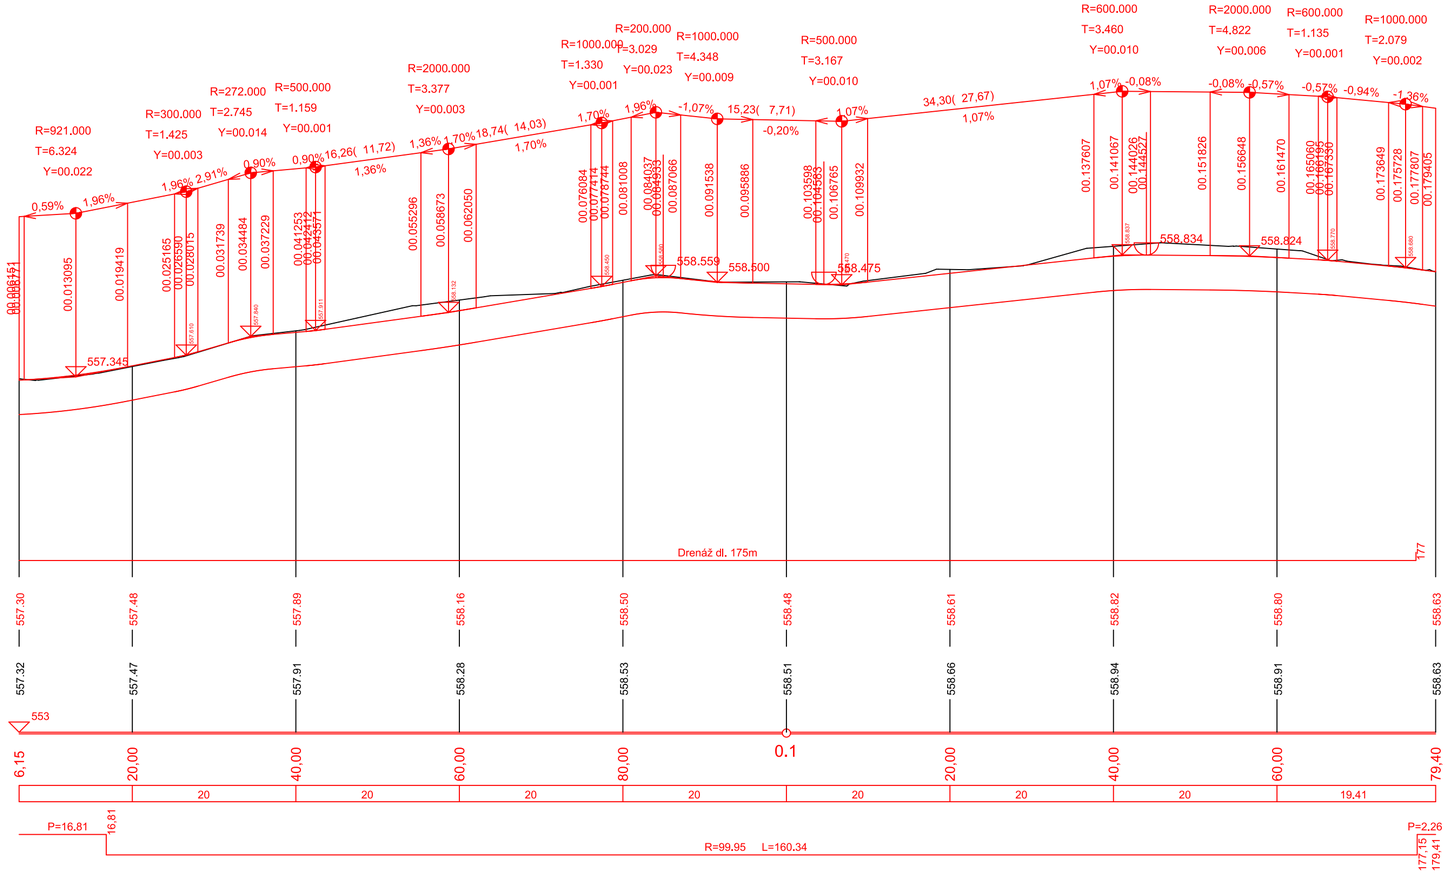

KÓTY NIVELETY: 557.30 | 557.48 | 557.89 | 558.16 | 558.50 | 558.48 | 558.61 | 558.82 | 558.80 | 558.63

KÓTY TERÉNU: 557.32 | 557.47 | 557.91 | 558.28 | 558.53 | 558.51 | 558.66 | 558.94 | 558.91 | 558.63

SROVNÁVACÍ ROVINA: 553

STANIČENÍ: 6,15 | 20,00 | 40,00 | 60,00 | 80,00 | 0.1 | 20,00 | 40,00 | 60,00 | 79,40

VZDÁLENOST PŘ. ŘEZŮ: 20 | 20 | 20 | 20 | 20 | 20 | 20 | 19.41

SMĚROVÉ POMĚRY: P=16,81 | 16,81 | R=99,95 L=160.34 | P=2,26 | 177,15 | 179,41

SOUŘADNICOVÝ SYSTÉM: S-JTSK
VÝŠKOVÝ SYSTÉM: Bpv

PROJEKTANT:		**www.hv-projekt.cz** projekty pozemních komunikací Ing. Jan Hvorecký Karlovice 105 793 23 Karlovice IČ: 76193578	
HLAVNÍ PROJEKTANT:	Ing. Jan Hvorecký		
ZODPOVĚDNÝ PROJEKTANT:	Ing. Jan Hvorecký ČKAIT 1104104		
KRESLIL:	Jaroslav Kotásek		
INVESTOR:	MĚSTO BRUNTÁL		
AKCE:	**Rekonstrukce ulice Dobrovského, Bruntál**	KRAJ:	MORAVSKOSLEZSKÝ
		DATUM:	ČERVEN 2025
		STUPEŇ:	PDPS
		ARCH. Č.:	15-23
SVAZEK:	**D - DOKUMENTACE OBJEKTŮ**	OBJEKT:	**SO 104**
VÝKRES:	**PODÉLNÝ PROFIL - SO 104**	FORMÁT: 3xA4	MĚŘÍTKO: 1:500/50
			VÝKR. Č.: **D.1.3.2**