



VSTUP DO VOZOVKY / CHODNÍKOVÝ PŘEJEZD

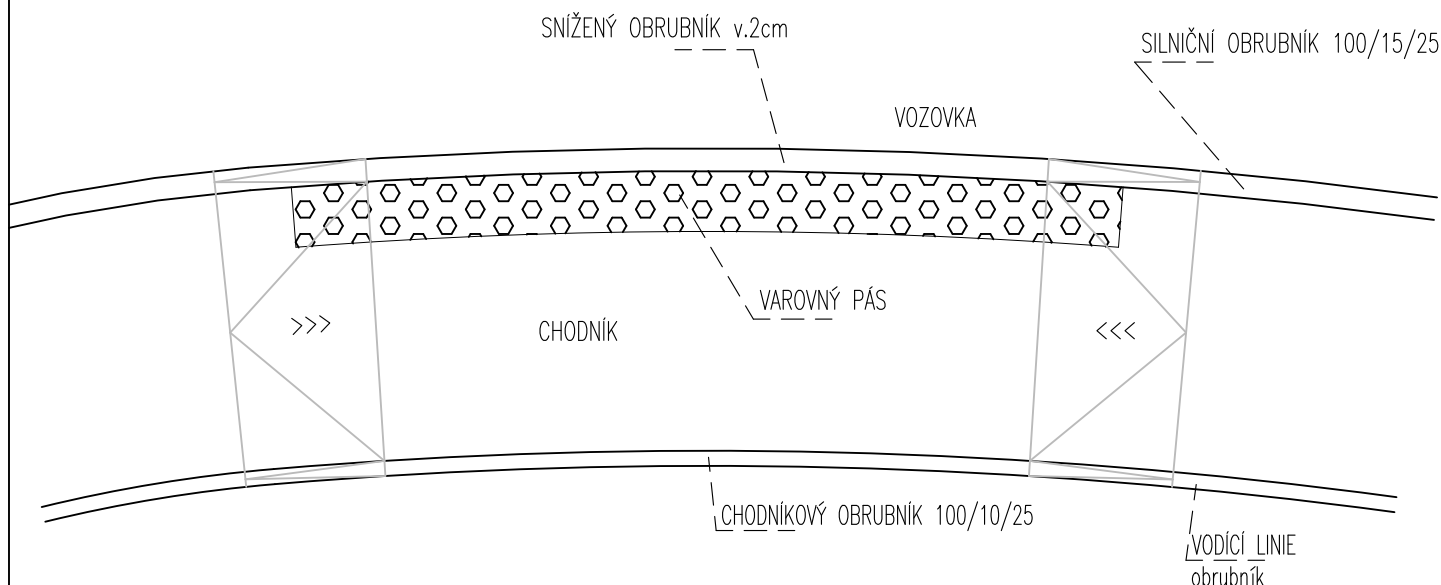

ČELNÍ POHLED NA VSTUP DO VOZOVKY

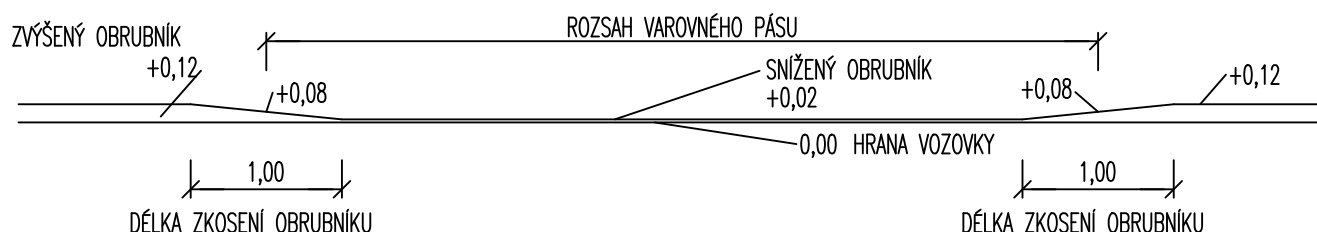

SOUŘADNICOVÝ SYSTÉM: S-JTSK

VÝŠKOVÝ SYSTÉM: Bpv

PROJEKTANT:		<div>www.hv-projekt.cz</div> <div>projekty pozemních komunikací</div> <div>Ing. Jan Hvorecký</div> <div>Karlovice 105</div> <div>793 23 Karlovice</div> <div>IČ: 76193578</div>		
HLAVNÍ PROJEKTANT: Ing. Jan Hvorecký				
ZODPOVĚDNÝ PROJEKTANT: Ing. Jan Hvorecký ČKAIT 1104104				
KRESLIL: Jaroslav Kotásek				
INVESTOR: MĚSTO BRUNTÁL				
AKCE: Rekonstrukce ulice Dobrovského, Bruntál		KRAJ:	MORAVSKOSLEZSKÝ	
		DATUM:	ČERVEN 2025	
		STUPEŇ:	PDPS	
		ARCH. Č.:	15–23	
SVAZEK: C - SITUAČNÍ VÝKRESY		OBJEKT: SO 101, 102, 103, 104		
VÝKRES: BEZBARIÉROVÉ UŽÍVÁNÍ STAVBY		FORMÁT: 1xA4	MĚŘÍTKO: 1:50	VÝKR. Č.: C5