


## PŘÍČNÝ ŘEZ A-A, M 1:100 - BOURÁNÍ

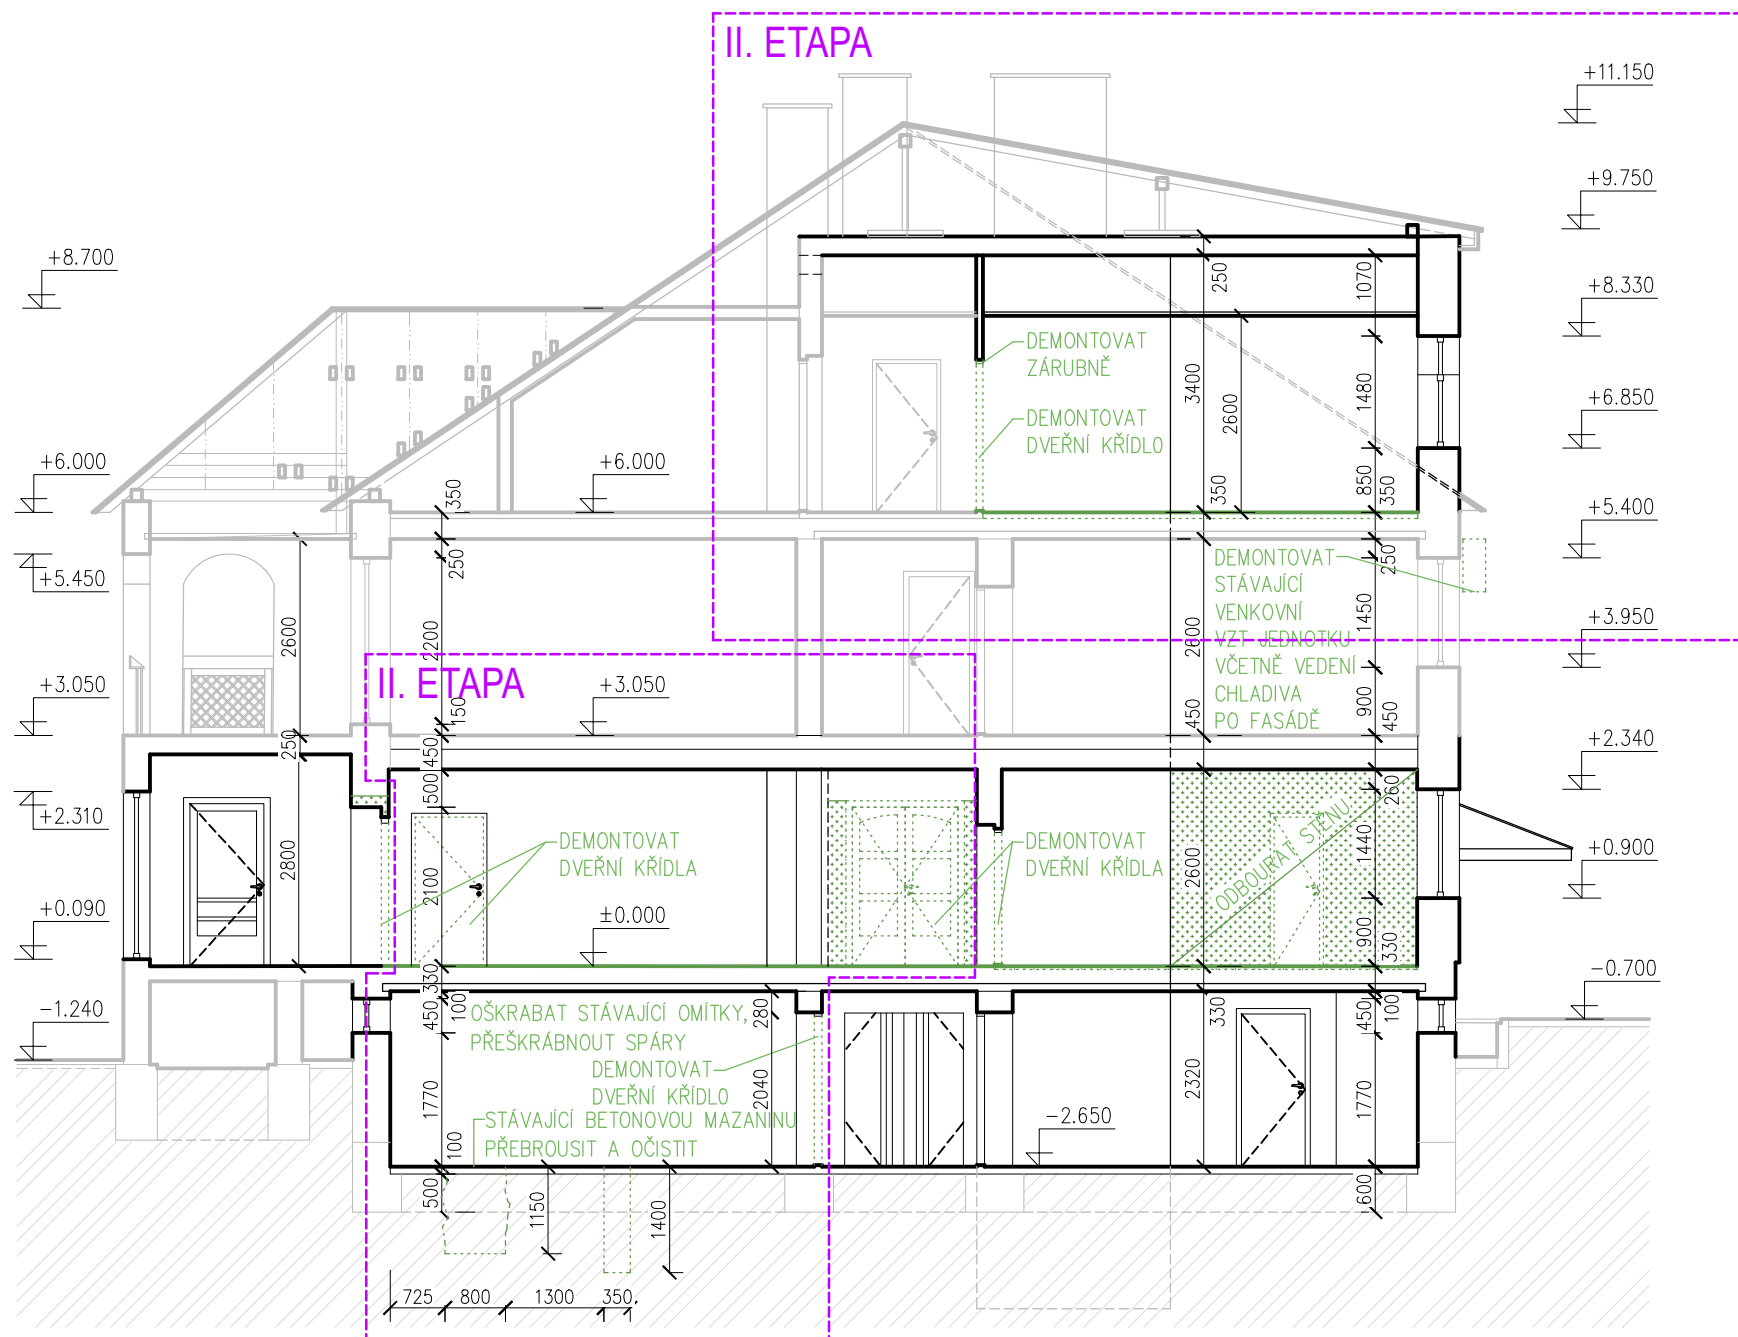

## POZNÁMKA

- PRÁCE JE NUTNO PROVÁDĚT TAK ABY NEBYLA NARUŠENA STABILITA OBJEKTU, V MAXIMÁLNÍ MÍŘE POUŽÍVAT PODPĚRY, SLOUPKY APOD.
- PŘI BOURACÍCH PRÁCECH POSTUPOVAT V OBJEKTU SHORA DOLŮ ZA DODRŽENÍ VŠECH NŮREM A PŘEDPISŮ TYKAJÍCÍCH SE BEZPEČNOSTI PRÁCE.
- PŘI BOURÁNÍ OTVORŮ DO NOSNÉHO ZDIVA NUTNO ZAJISTIT STABILITU NOVÉHO OTVORU TAK, ABY NEDOŠLO KE ZŘÍZENÍ JINÝCH ČÁSTI ZDIVA

ROZSAH BOURACÍCH PRACÍ – INTERIÉR:

- DEMONTÁŽ VEŠKERÝCH SPOTŘEBIČŮ A ZAŘÍZENÍ (PRAČKY, BOJLERY, SPORÁKY, KLOZETY, UMYVADLA, APOD.)
- DEMONTÁŽ VE VÝKRESE OZNAČENÝCH TOPNÝCH TĚLES
- ODSTRANĚNÍ KERAMICKÝCH OBKLADŮ A DLAŽEB
- ROZEBRÁNÍ NÁŠLAPNÝCH VRSTEV PODLAHOVÝCH KONSTRUKCÍ VČETNĚ POKLADNÍ VYROVNÁVACÍ VRSTVY, BETONOVÉ MAZANINY PŘEBROUSIT
- VYBOURÁNÍ OZNAČENÉHO VNITŘNÍHO NOSNÉHO I NENOSNÉHO ZDIVA (U NOSNÝCH KONSTRUKCÍ DBÁT NA POSTUPNÉ ODBOURÁVÁNÍ SE SOUČASNÝM VKLÁDÁNÍM PŘEKLADŮ, ALT. OCELOVÝCH VÁLCOVANÝCH NOSNÍKŮ)
- VYBOURÁNÍ OTVORŮ PRO NOVÉ NAVRŽENÉ DVEŘE (VYPLÝVAJÍCÍ Z UPRÁVENÝCH DISPOZIC)
- DEMONTÁŽ OZNAČENÝCH DVEŘNÍCH KŘÍDEL A ZÁRUBNÍ (V MÍSTĚ ZACHOVÁVANÝCH DVEŘNÍCH OTVORŮ ZÁRUBNĚ PONECHÁNY, DEMONTOVÁNA JSOU POUZE DVEŘNÍ KŘÍDLA)

– ROZSAH BOURACÍCH PRACÍ – EXTERIÉR:

- ODSTRANĚNÍ STÁVAJÍCÍ STŘÍŠKY NAD ZASOBOVACÍ RAMPOU (SLUŽEBNÍM V CHODEM)
- DEMONTÁŽ STÁVAJÍCÍHO DŘEVĚNÉHO ZABRADLÍ RAMPY
- ROZEBRÁNÍ DVOUKŘÍDLOVÉ BRÁNY A DVOU POLÍ OPLOCNÍ VČETNĚ PODEZDÍVKY A ROHOVÉHO SLOUPKU
- ROZEBRÁNÍ ZPEVNĚNÉ PLOCHY U ZASOBOVACÍ RAMPY (ČÁST BETONOVÉ DLAŽBY BUDE OPĚTOVNĚ POUŽITA) VČETNĚ PODKLADNÍCH VRSTEV
- ROZEBRÁNÍ ČÁSTÍ OKAPOVÉHO CHODNÍKU, OBRUBNÍKŮ Z ŽULOVÝCH KOSTEK, BETONOVÝCH NÁJEZDOVÝCH PRVKŮ

## A1 - KERAMICKÁ DLAŽBA

- |                                       |        |
|---------------------------------------|--------|
| - KERAMICKÁ DLAŽBA (ALT. TERACO)..... | 9 mm   |
| - CEMENTOVÁ MALTA .....               | 16 mm  |
| - CEMENTOVÝ POTĚR .....               | 30 mm  |
| - PERLITBETON PB 300 .....            | 195 mm |

– STÁVAJÍCÍ OCELOVÉ VÁLCOVANÉ NOSNÍKY A DESKY PZD

B1 - PVC

- |                            |        |
|----------------------------|--------|
| - PVC .....                | 5 mm   |
| - CEMENTOVÝ POTĚR .....    | 30 mm  |
| - PERLITBETON PB 300 ..... | 215 mm |

– STÁVAJÍCÍ OCELOVÉ VÁLCOVANÉ NOSNÍKY A DESKY PZD

## C1 - CEMENTOVÝ POTĚR

- |                                   |       |
|-----------------------------------|-------|
| – STÁVAJÍCÍ CEMENTOVÝ POTĚR ..... | 30 mm |
| – BETONOVÁ MAZANINA .....         | 70 mm |

– STÁVAJÍCÍ

## LEGENDA MATERIÁLŮ


	STÁVAJÍCÍ KONSTRUKCE
	NEŘEŠENÁ ČÁST
	BOURANÉ ZDIVO
	BOURANÉ KONSTRUKCE
	ROZEBRANÁ DLAŽBA
	ROZEBRANÁ DLAŽBA (BUDE OPĚTOVNĚ POUŽITA)
	DEMONTOVANÉ ZAŘÍZOVACÍ PŘEDMĚTY
	ODSTRANĚNÉ PODKLADNÍ VRSTVY
	ROSTLÝ TERÉN
	DEMONTOVANÁ TOPNÁ TĚLESA
	ZACHOVÁVANÁ A OPĚTOVNĚ OSAZENÁ TOPNÁ TĚLESA
	I. ETAPA / II. ETAPA

**± 0,000 = ÚROVEŇ 1. PODLAŽÍ**

PROJEKTOVÁ DOKUMENTACE PRO SPOLEČNÉ POVOLENÍ DLE vyhl. č. 499/2006 Sb., VE ZNĚNÍ  
vyhl. č. 62/2013 Sb. a č. 405/2017 Sb.

DOKUMENTACE JE ZPRACOVÁNA V PODROBNOSTI PROVÁDĚČÍHO PROJEKTU.  
NENAHRAZUJE V PLNÉM ROZSAHU PROJEKTOVOU DOKUMENTACI PRO PROVÁDĚNÍ STAVBY.

ČÍSLO REVIZE:	
R01 – 06/2025	ĎĚLENÍ ZÁMĚRU NA 2 ETAPY
	VČETNĚ ÚPRAV VÝKAZU VÝMĚR

AUTOR NÁVRHU:	masparti s.r.o.	<div></div> <div>GROBER PROJECT, s.r.o.</div>		
ZODP.PROJEKTANT:	ING. JIŘÍ GROHMANN			
VYPRACOVAL:	MILOSLAVA KOUTNÁ			
STUPEŇ:	DOKUMENTACE PRO SPOLEČNÉ POVOLENÍ (DUR+DSP/DPS)			
MÍSTO:	POZEMEK parc.č.3180, 3183, 3186, 3188, 6110, k.ú.ŠTERNBERK [763527]			
INVESTOR:	Město Šternberk, Horní náměstí 78/16, 785 01 Šternberk	e info@groberproject.cz www.groberproject.cz m +420 776 577 933	Tovární 1059/41 779 00 Olomouc IČ: 05410029	
AKCE:	SÍDLO SOCIÁLNÍ SLUŽBY ŠTERNBERK, KOMENSKÉHO 388/40 - STAVEBNÍ ÚPRAVY		FORMÁT:	3 A4 (594x297mm)
ČÁST:	ARCHITEKTONICKO-STAVEBNÍ ŘEŠENÍ	DATUM:	11/2022	PARÉ:
VÝKRES:	PŘÍČNÝ ŘEZ A-A - BOURÁNÍ	MEŘITKO:	1:100	
		OZN.ČÁSTI:	VÝKRES:	
		D.1.1.2	04-R01	

TENTO DOKUMENT JE DUŠEVNÍM VLASTNICTVÍM FIRMY GROBER PROJECT, s.r.o.  
BEZ JEJÍHO SOUHLASU NESMÍ BÝT VOLNĚ REPRODUKOVÁN, KOPIROVÁN NEBO ZPŘÍSTUPNĚN TŘETÍM OSOBÁM NEBO FIRMÁM