# 1.NP pro PBŘ – příloha D1.3.b)

Vypracovala : Ing. Simona Zelenková

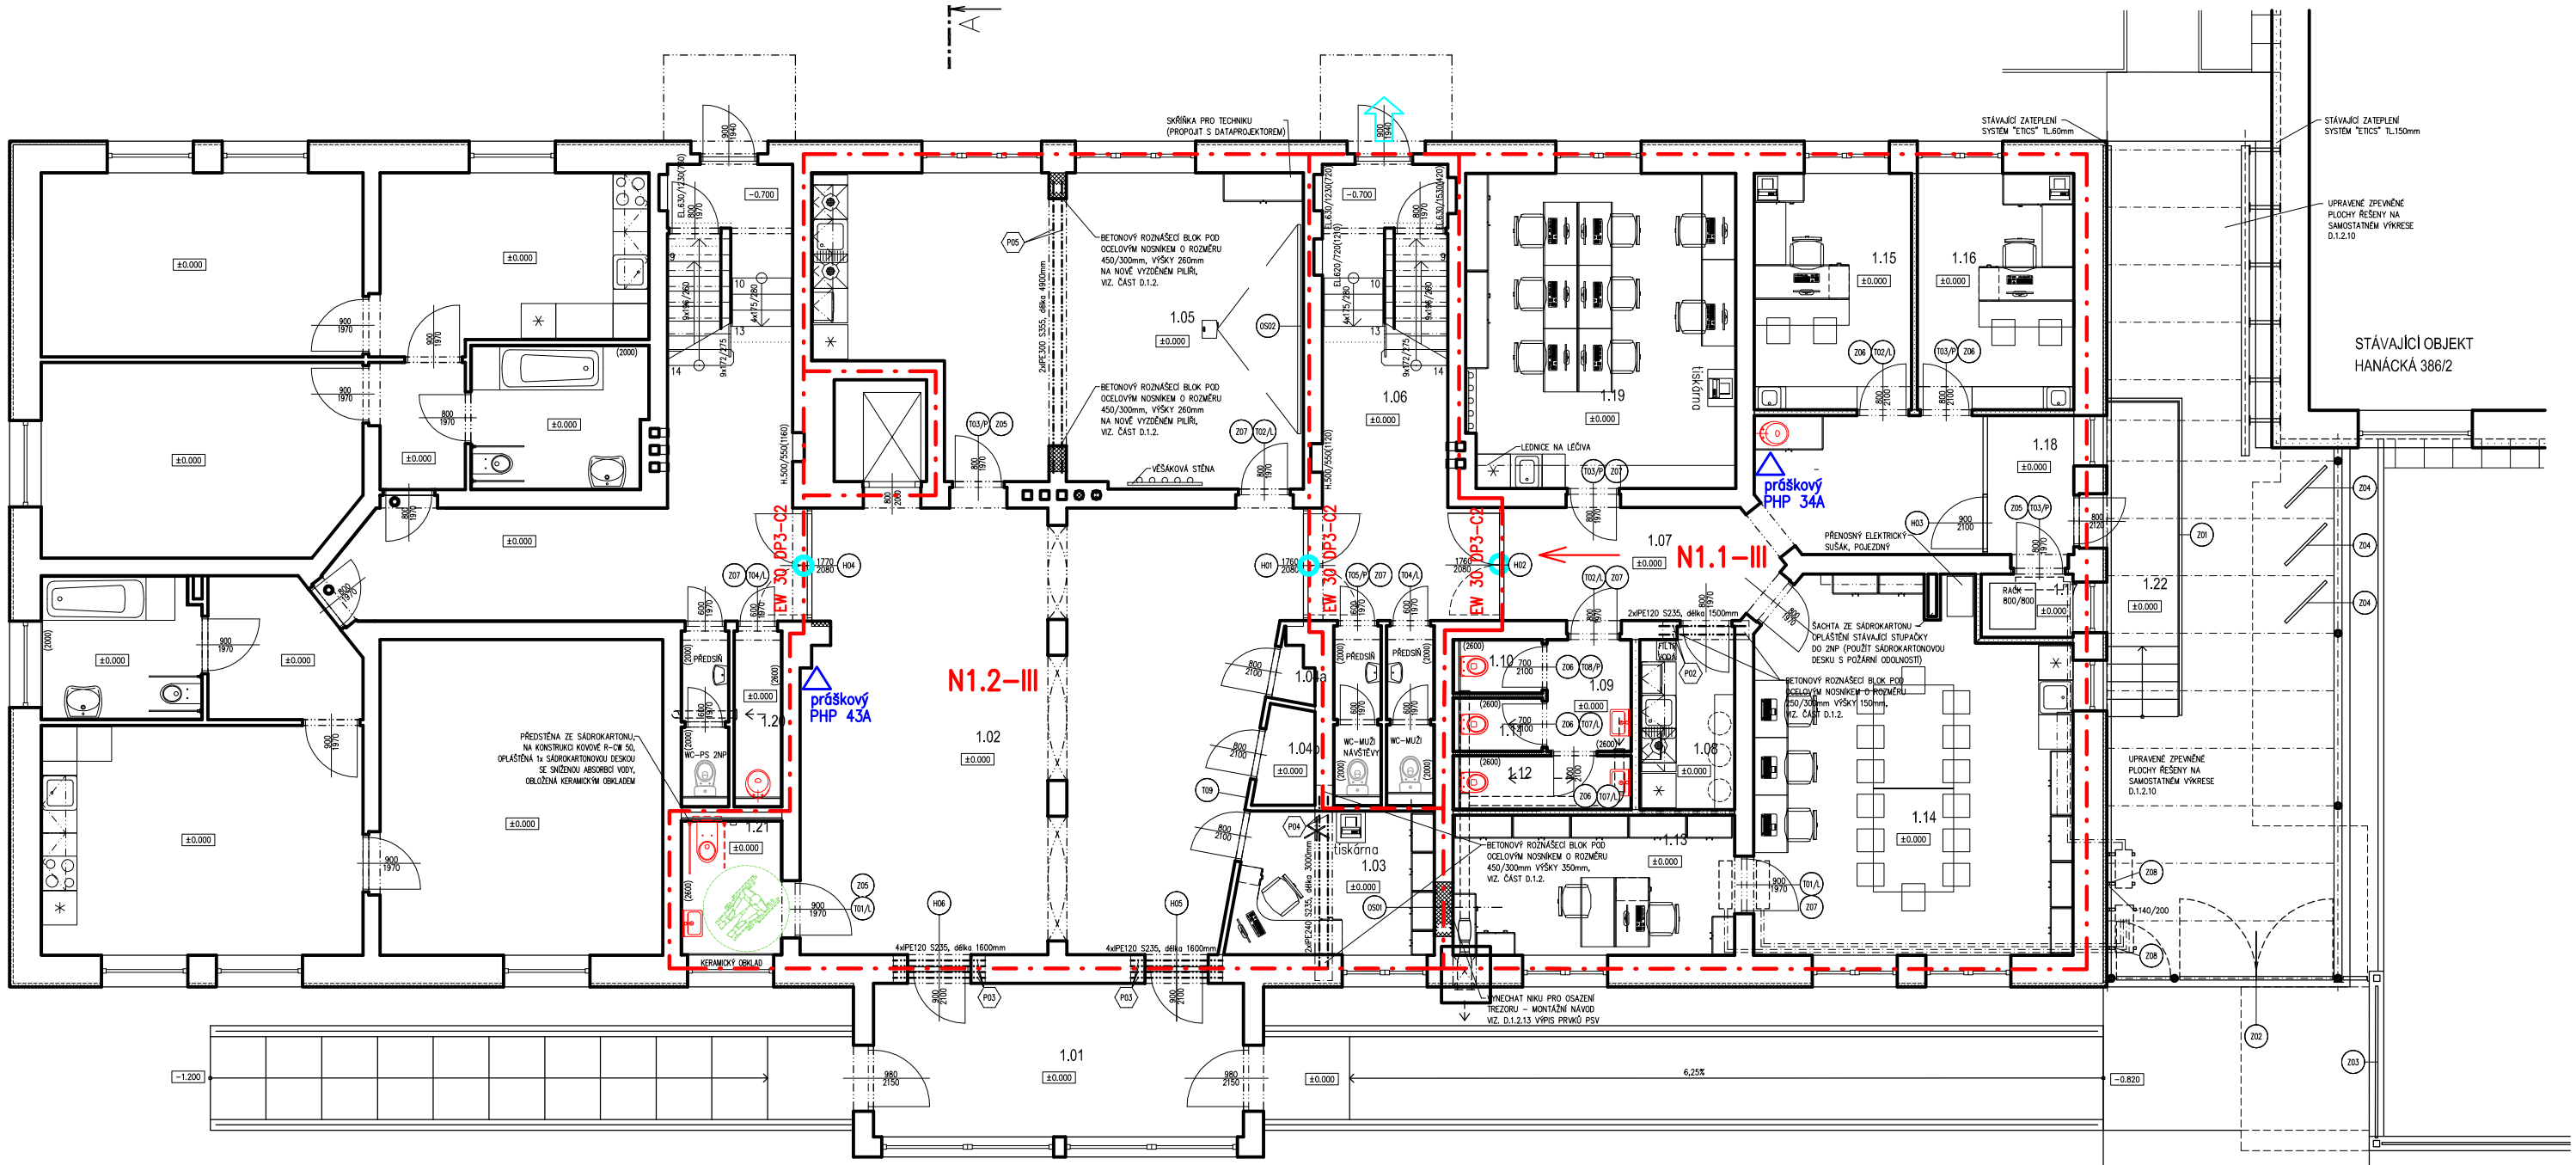


Tabulka místností

| Číslo | Název | Plocha [m²] | Podlaha | Označení | Stěny | Strop |
|---|---|---|---|---|---|---|
| 1.01 | ZÁDVEŘÍ– HLAVNÍ VSTUP | 17,66 | STÁVAJÍCÍ DLAŽBA | A1 | STÁVAJÍCÍ OMÍTKA | STÁVAJÍCÍ OMÍTKA |
| 1.02 | VSTUPNÍ HALA | 63,18 | TERACOVÁ DLAŽBA | A2 | OMÍTKA | OMÍTKA |
| 1.03 | RECEPCE | 8,91 | PŘÍRODNÍ LINOLEUM | B1 | DŘEVO, OMÍTKA | OMÍTKA |
| 1.04a | GLOŽNÝ PROSTOR | 0,68 | TERACOVÁ DLAŽBA | A2 | DŘEVO, OMÍTKA | OMÍTKA |
| 1.04b | GLOŽNÝ PROSTOR | 1,69 | TERACOVÁ DLAŽBA | A2 | DŘEVO, OMÍTKA | OMÍTKA |
| 1.05 | SKOLÍCÍ MÍSTNOST PRO PS | 41,24 | PŘÍRODNÍ LINOLEUM | B1 | OMÍTKA | OMÍTKA |
| 1.06 | CHODBA SE SCHODIŠTĚM | 18,01 | TERACOVÁ DLAŽBA | A2 | OMÍTKA | OMÍTKA |
| 1.07 | CHODBA | 21,34 | TERACOVÁ DLAŽBA | A2 | OMÍTKA | OMÍTKA |
| 1.08 | ČAJOVÁ KUCHYŇKA | 5,11 | PŘÍRODNÍ LINOLEUM | A3 | OMÍTKA | OMÍTKA |
| 1.09 | PŘEDSÍŇ WC ŽENY | 3,13 | KERAMICKÁ DLAŽBA | A3 | KERAMICKÝ OBKLAD | OMÍTKA |
| 1.10 | WC ŽENY | 1,45 | KERAMICKÁ DLAŽBA | A3 | KERAMICKÝ OBKLAD | OMÍTKA |
| 1.11 | WC ŽENY | 1,45 | KERAMICKÁ DLAŽBA | A3 | KERAMICKÝ OBKLAD | OMÍTKA |
| 1.12 | HYGIENICKÁ KABINA | 2,9 | KERAMICKÁ DLAŽBA | A3 | KERAMICKÝ OBKLAD | OMÍTKA |
| 1.13 | KOORDINÁTOR PS | 12,14 | PŘÍRODNÍ LINOLEUM | B1 | OMÍTKA | OMÍTKA |
| 1.14 | MÍSTNOST PRO PS | 34,49 | PŘÍRODNÍ LINOLEUM | B1 | OMÍTKA | OMÍTKA |
| 1.15 | VEDOUCÍ SESTRA | 11,26 | PŘÍRODNÍ LINOLEUM | B1 | OMÍTKA | OMÍTKA |
| 1.16 | VEDOUCÍ PS | 11,18 | PŘÍRODNÍ LINOLEUM | B1 | OMÍTKA | OMÍTKA |
| 1.17 | SERVER | 1,85 | PŘÍRODNÍ LINOLEUM | B1 | OMÍTKA | OMÍTKA |
| 1.18 | ZÁDVEŘÍ | 3,96 | ČISTÍCÍ ZÓNA | B2 | OMÍTKA | OMÍTKA |
| 1.19 | SESTERNA | 25,67 | PŘÍRODNÍ LINOLEUM | B1 | OMÍTKA | OMÍTKA |
| 1.20 | ÚKLID | 2,66 | KERAMICKÁ DLAŽBA | A3 | KERAMICKÝ OBKLAD | OMÍTKA |
| 1.21 | WC INVA+WC ŽENY | 4,67 | KERAMICKÁ DLAŽBA | A3 | KERAMICKÝ OBKLAD | OMÍTKA |
| 1.22 | RAMPA SE SCHODIŠTĚM | 7,23 | NÁTĚR NA BETON | C1 | FASÁDNÍ OMÍTKA | NOVÉ ZASTŘEŠENÍ |

Celková plocha [m²]: 301,86
Řešená podlahová plocha [m²]: 284,20
PS = PEČOVATELSKÁ SLUŽBA

| | |
|---|---|
| N1.1–I | OZNAČENÍ POŽÁRNÍHO ÚSEKU |
| | OHRANIČENÍ POŽÁRNÍHO ÚSEKU |
| REI 30 DP1 | POŽÁRNÍ ODOLNOST KONSTRUKCÍ |
| EW 30 DP3–C2 | POŽÁRNÍ UZÁVĚR S ODOLNOSTÍ |
| PHP 27A | PŘENOSNÝ HASÍCÍ PŘÍSTROJ S HASÍCÍ SCHOPNOSTÍ |
| | SMĚR ÚNIKU |
| | ÚNIKOVÝ VÝCHOD |

Sídlo Sociální služby Šternberk, Komenského 388/40 – stavební úpravy

Bytový dům, Komenského 388/40 , 785 01 Šternberk

Pozemek parc. č. 3180, 3183, 3186, 3188, 6110, k.ú. Šternberk