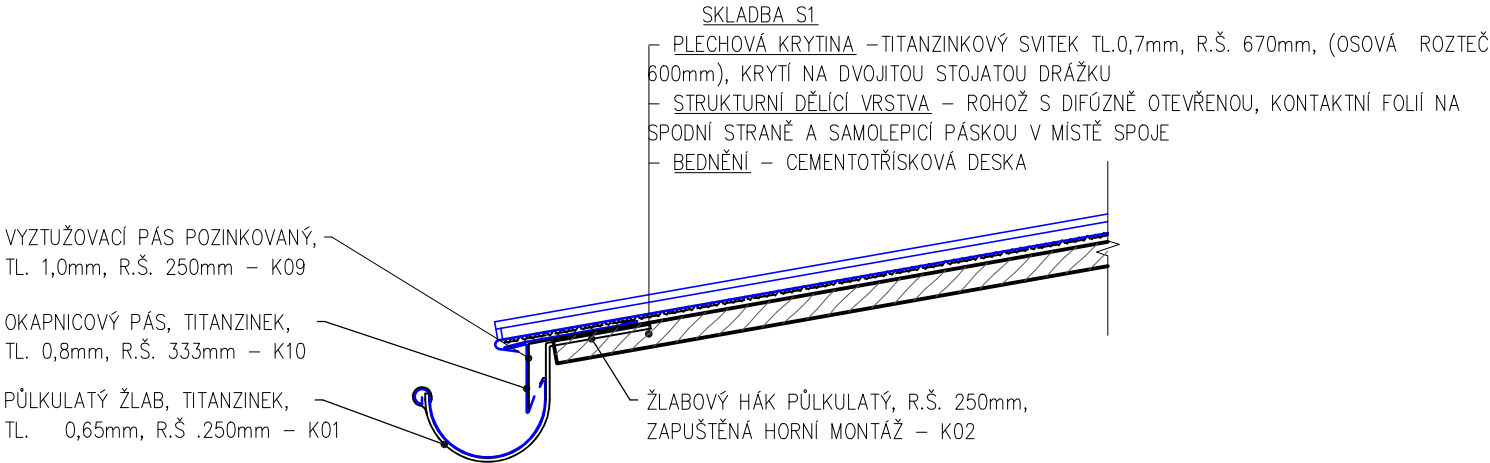

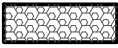




DETAIL D - ODVODNĚNÍ STŘECHY , M 1:10

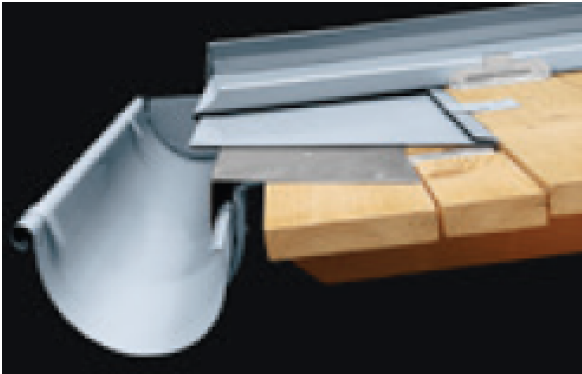
ODVODNĚNÍ STŘECHY



LEGENDA HMOT

- 
- OBVODOVÉ ZDIVO – STÁVAJÍCÍ SMÍŠENÉ ZDIVO, PŘEDPOKLAD – CIHLY PLNÉ PÁLENÉ
- 
- SYSTÉM ETICS – STÁVAJÍCÍ ZATEPLENÍ
- 
- CEMENTOTŘÍSKOVÁ DESKA
- 
- STRUKTURNÍ DĚLÍCÍ VRSTVA – ROHOŽ

ILUSTRAČNÍ FOTO



POZNÁMKA


- PRO PLECHOVOU KRYTINU A ODVODNĚNÍ STŘECHY POUŽIT UCELENÝ SYSTÉM OD JEDNOHO VÝROBCE.
- PŘI POKLÁDCE KRYTINY, LEMOVÁNÍ A ODVODNĚNÍ STŘECHY DODRŽET TECHNOLOGICKÉ POSTUPY PŘEDEPSANÉ SKUTEČNĚ VYBRANÝM DODAVATELEM PRVKŮ.
- DETAILS KLEMPÍŘSKÝCH PRVKŮ NUTNO PROVÁDĚT PODLE ČSN 733610, TECHNOLOGICKÉHO PŘEDPISU A TYPOVÝCH DETAILŮ SKUTEČNĚ VYBRANÉHO DODAVATELE.
- PŘED REALIZACÍ JE DOPORUČENA NÁVŠTĚVA TECHNIKA VYBRANÉHO DODAVATELE.
- ZHOTOVITEL KLEMPÍŘSKÝCH PRACÍ JE POVINEN PŘEDLOŽIT K ODSOUHLASENÍ VÝROBNÍ DOKUMENTACI KLEMPÍŘSKÝCH PRVKŮ GENERÁLNÍMU PROJEKTANTOVI A JEJICH SPRÁVNOST POTVRDIT DO STAVEBNÍHO DENÍKU.
- VŠECHNY ATYPICKÉ VÝROBKY NUTNO PŘED VÝROBOU ZAMĚŘIT NA STAVBĚ.
- KOTVÍCÍ PRVKY JSOU PODROBNĚ ŘEŠENY V ČÁSTI D.1.2. STAVEBNĚ KONSTRUKČNÍ ŘEŠENÍ.
- JEDNOTLIVÉ PRVKY A PRÁCE JSOU PODROBNĚ POPSÁNY V ČÁSTI D.1.1.2.13 – VÝPIS PRVKŮ PSV.
- JEDNOTLIVÉ SKLADBY JSOU PODROBNĚ ROZEPSÁNY V ČÁSTI D.1.1.2.14 – SKLADBY KONSTRUKCÍ.

± 0,000 = ÚROVEŇ 1. PODLAŽÍ

PROJEKTOVÁ DOKUMENTACE PRO SPOLEČNÉ POVOLENÍ DLE vyhl. č. 499/2006 Sb., VE ZNĚNÍ vyhl. č. 62/2013 Sb. a č. 405/2017 Sb.

DOKUMENTACE JE ZPRACOVÁNA V PODROBNOSTI PROVÁDĚČÍHO PROJEKTU.
NENAHRAZUJE V PLNÉM ROZSAHU PROJEKTOVOU DOKUMENTACI PRO PROVÁDĚNÍ STAVBY.

ČÍSLO REVIZE:	–
---------------	---

AUTOR NÁVRHU:	masparti s.r.o.		<div><div>GROBER PROJECT, s.r.o.</div></div>		
ZODP.PROJEKTANT:	ING. JIŘÍ GROHMANN				
VYPRACOVAL:	MILOSLAVA KOUTNÁ				
STUPEŇ:	DOKUMENTACE PRO SPOLEČNÉ POVOLENÍ (DUR+DSP/DPS)		<div><div>e info@groberproject.czTovární 1059/41</div><div>w www.groberproject.cz779 00 Olomouc</div><div>m +420 776 577 933IČ: 05410029</div></div>		
MÍSTO:	POZEMEK parc.č.3180, 3183, 3186, 3188, 6110, k.ú.ŠTERNBERK [763527]				
INVESTOR:	Město Šternberk, Horní náměstí 78/16, 785 01 Šternberk				
AKCE:	SÍDLO SOCIÁLNÍ SLUŽBY ŠTERNBERK, KOMENSKÉHO 388/40 - STAVEBNÍ ÚPRAVY		<div><div>FORMÁT:2 A4 (420x297mm)</div><div>DATUM:11/2022PARÉ:</div><div>MĚŘITKO:1:10</div><div>OZN.ČÁSTI:VÝKRES:</div><div><div>D.1.1.2</div><div>18.4</div></div></div>		
ČÁST:	ARCHITEKTONICKO-STAVEBNÍ ŘEŠENÍ				
VÝKRES:	DETAIL D - ODVODNĚNÍ STŘECHY				