



DÍLČÍ POHLEDY, M 1:100 - BOURÁNÍ

POHLED Z VÝCHODU

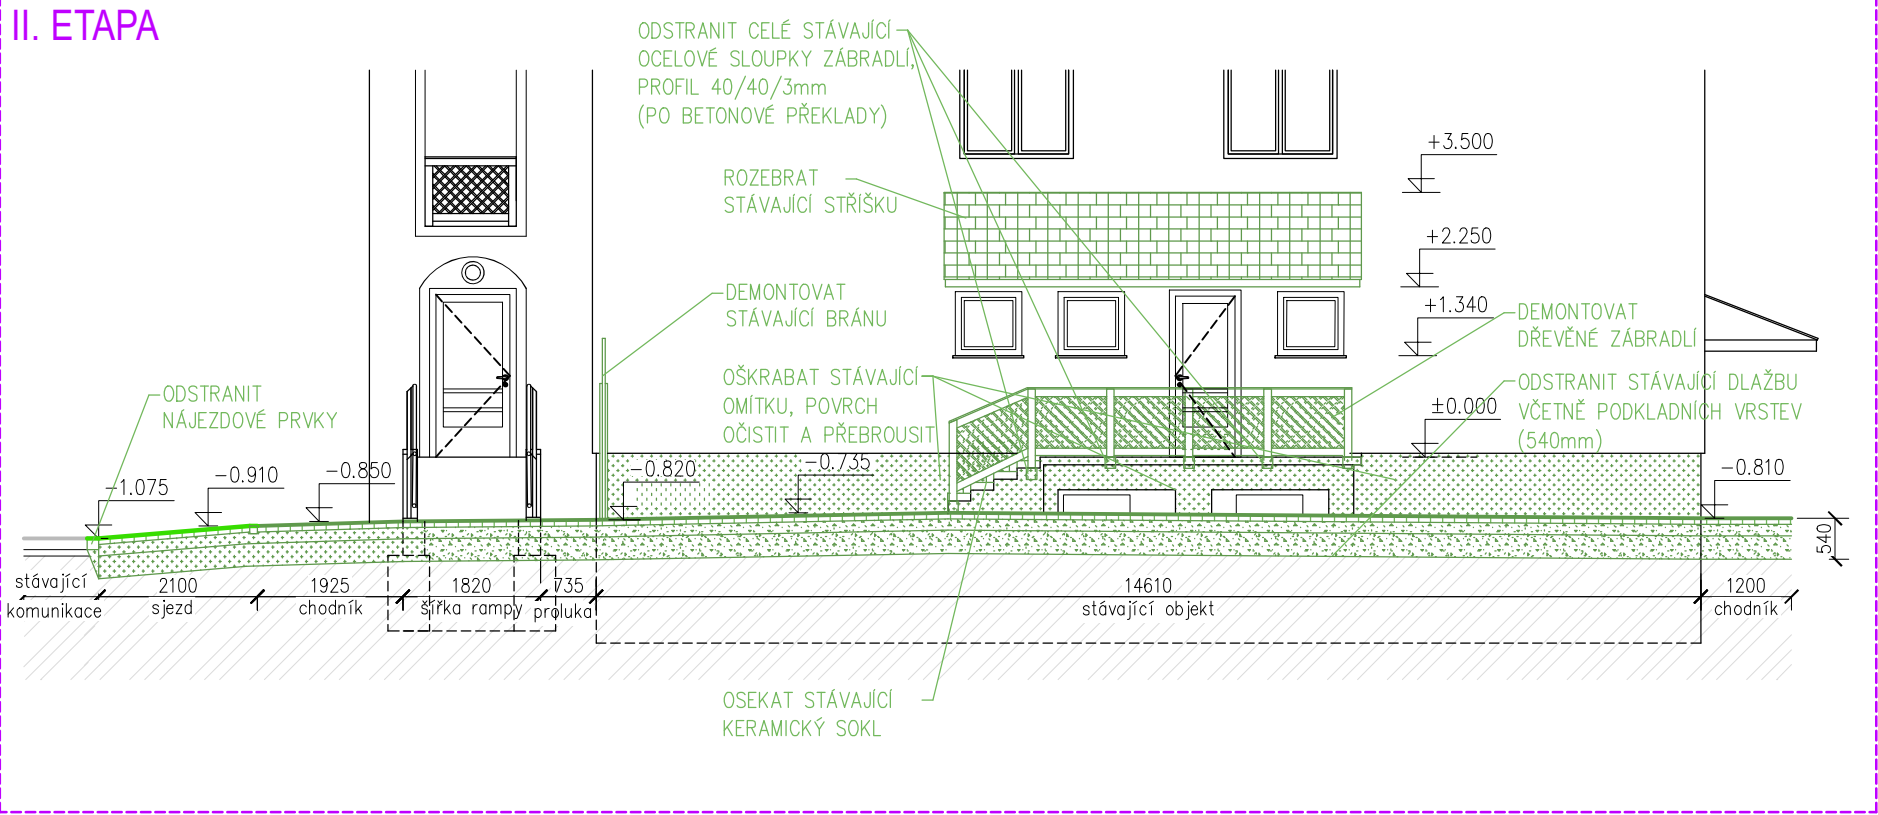

POHLED Z JIHU

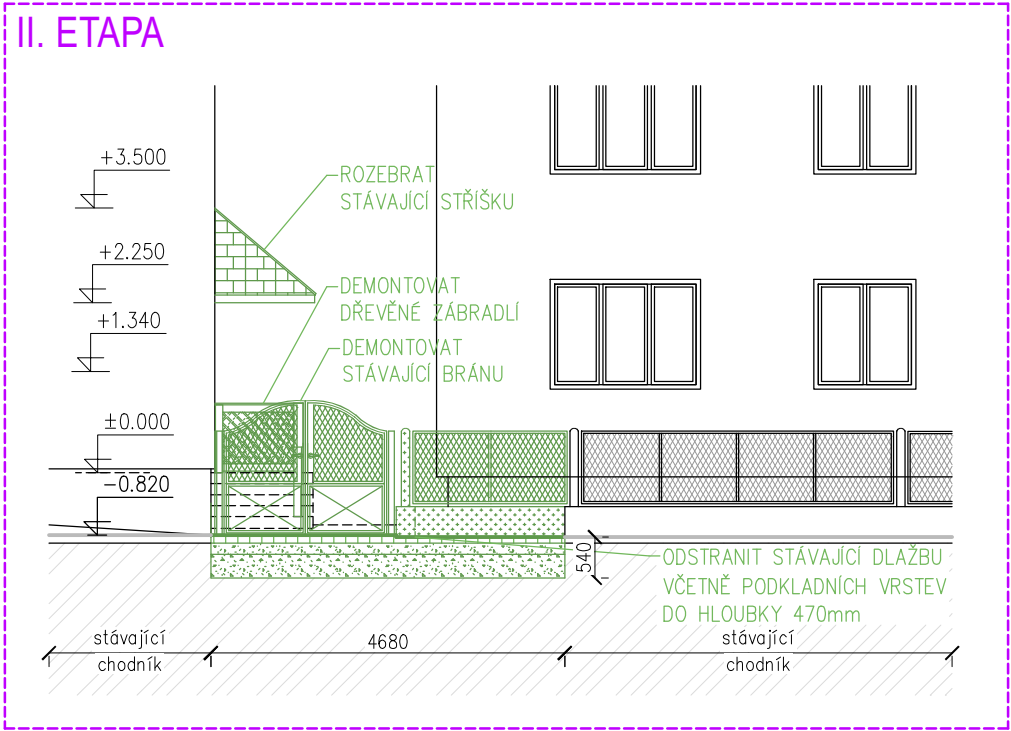

LEGENDA MATERIÁLŮ

- STÁVAJÍCÍ KONSTRUKCE
- NEŘEŠENÁ ČÁST
- BOURANÉ ZDIVO
- BOURANÉ KONSTRUKCE
- ROZEBRANÁ STŘÍŠKA
- ODSTRANĚNÉ PODKLADNÍ VRSTVY
- ROSTLÝ TERÉN
- I. ETAPA / II. ETAPA

POZNÁMKA

- PRÁCE JE NUTNO PROVÁDĚT TAK ABY NEBYLA NARUŠENA STABILITA OBJEKTU, V MAXIMÁLNÍ MÍŘE POUŽÍVAT PODPĚRY, SLOUPKY APOD.
- PŘI BOURACÍCH PRACÍCH POSTUPOVAT V OBJEKTU SHORA DOLŮ ZA DODRŽENÍ VŠECH NOREM A PŘEDPISŮ TÝKAJÍCÍCH SE BEZPEČNOSTI PRÁCE.
- PŘI BOURÁNÍ OTVORŮ DO NOSNÉHO ZDIVA NUTNO ZAJISTIT STABILITU NOVÉHO OTVORU TAK, ABY NEDOŠLO KE ZŘÍČENÍ JINÝCH ČÁSTÍ ZDIVA


- ROZSAH BOURACÍCH PRACÍ – EXTERIÉR:
- ODSTRANĚNÍ STÁVAJÍCÍ STŘÍŠKY NAD ZÁSOBOVACÍ RAMPOU (SLUŽEBNÍM V CHODEM)
  - DEMONTÁŽ STÁVAJÍCÍHO DŘEVĚNÉHO ZÁBRADLÍ RAMPY
  - ROZEBRÁNÍ DVOUKŘÍDLOVÉ BRÁNY A DVOU POLÍ OPLOČENÍ VČETNĚ PODEZDÍVKY A ROHOVÉHO SLOUPKU
  - ROZEBRÁNÍ ZPEVNĚNÉ PLOCHY U ZÁSOBOVACÍ RAMPY (BETONOVÁ DLAŽBA BUDE OPĚTOVNĚ POUŽITA) VČETNĚ PODKLADNÍCH VRSTEV
  - ROZEBRÁNÍ ČÁSTÍ OKAPOVÉHO CHODNÍKU, OBRUBNÍKŮ Z ŽULOVÝCH KOSTEK, BETONOVÝCH NÁJEZDOVÝCH PRVKŮ

± 0,000 = ÚROVEŇ 1. PODLAŽÍ

PROJEKTOVÁ DOKUMENTACE PRO SPOLEČNÉ POVOLENÍ DLE vyhl. č. 499/2006 Sb., VE ZNĚNÍ vyhl. č. 62/2013 Sb. a č. 405/2017 Sb.

DOKUMENTACE JE ZPRACOVÁNA V PODROBNOSTI PROVÁDĚCÍHO PROJEKTU.  
NENAHRAZUJE V PLNÉM ROZSAHU PROJEKTOVOU DOKUMENTACI PRO PROVÁDĚNÍ STAVBY.

ČÍSLO REVIZE:	
R01 – 06/2025	DĚLENÍ ZÁMĚRU NA 2 ETAPY
	VČETNĚ ÚPRAVY VÝKAZU VÝMĚŘ

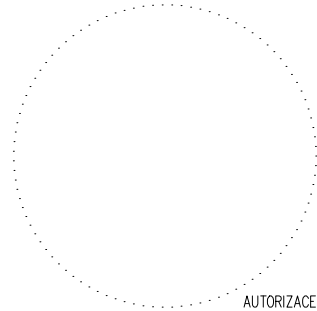

AUTOR NÁVRHU:	masparti s.r.o.		
ZODP.PROJEKTANT:	ING. JIŘÍ GROHMANN		
VYPRACOVAL:	MILOSLAVA KOUTNÁ		
STUPEŇ:	DOKUMENTACE PRO SPOLEČNÉ POVOLENÍ (DUR+DSP/DPS)		
MÍSTO:	POZEMEK parc.č.3180, 3183, 3186, 3188, 6110, k.ú.ŠTERNBERK [763527]		
INVESTOR:	Město Šternberk, Horní náměstí 78/16, 785 01 Šternberk		
AKCE:	<b>SÍDLO SOCIÁLNÍ SLUŽBY ŠTERNBERK, KOMENSKÉHO 388/40 - STAVEBNÍ ÚPRAVY</b>		
ČÁST:	ARCHITEKTONICKO-STAVEBNÍ ŘEŠENÍ		
VÝKRES:	<b>DÍLČÍ POHLEDY - BOURÁNÍ</b>		
		<b>GP</b>	<b>GROBER PROJECT, s.r.o.</b>
		e info@groberproject.cz	Tovární 1059/41
		w www.groberproject.cz	779 00 Olomouc
		m +420 776 577 933	ič: 05410029
		FORMÁT:	3 A4 (594x297mm)
		DATUM:	11/2022
		MĚŘÍTKO:	1:100
		OZN.ČÁSTI:	VÝKRES:
		<b>D.1.1.2</b>	<b>05-R01</b>