


SJEZD Z MÍSTNÍ KOMUNIKACE, M 1:50

II. ETAPA

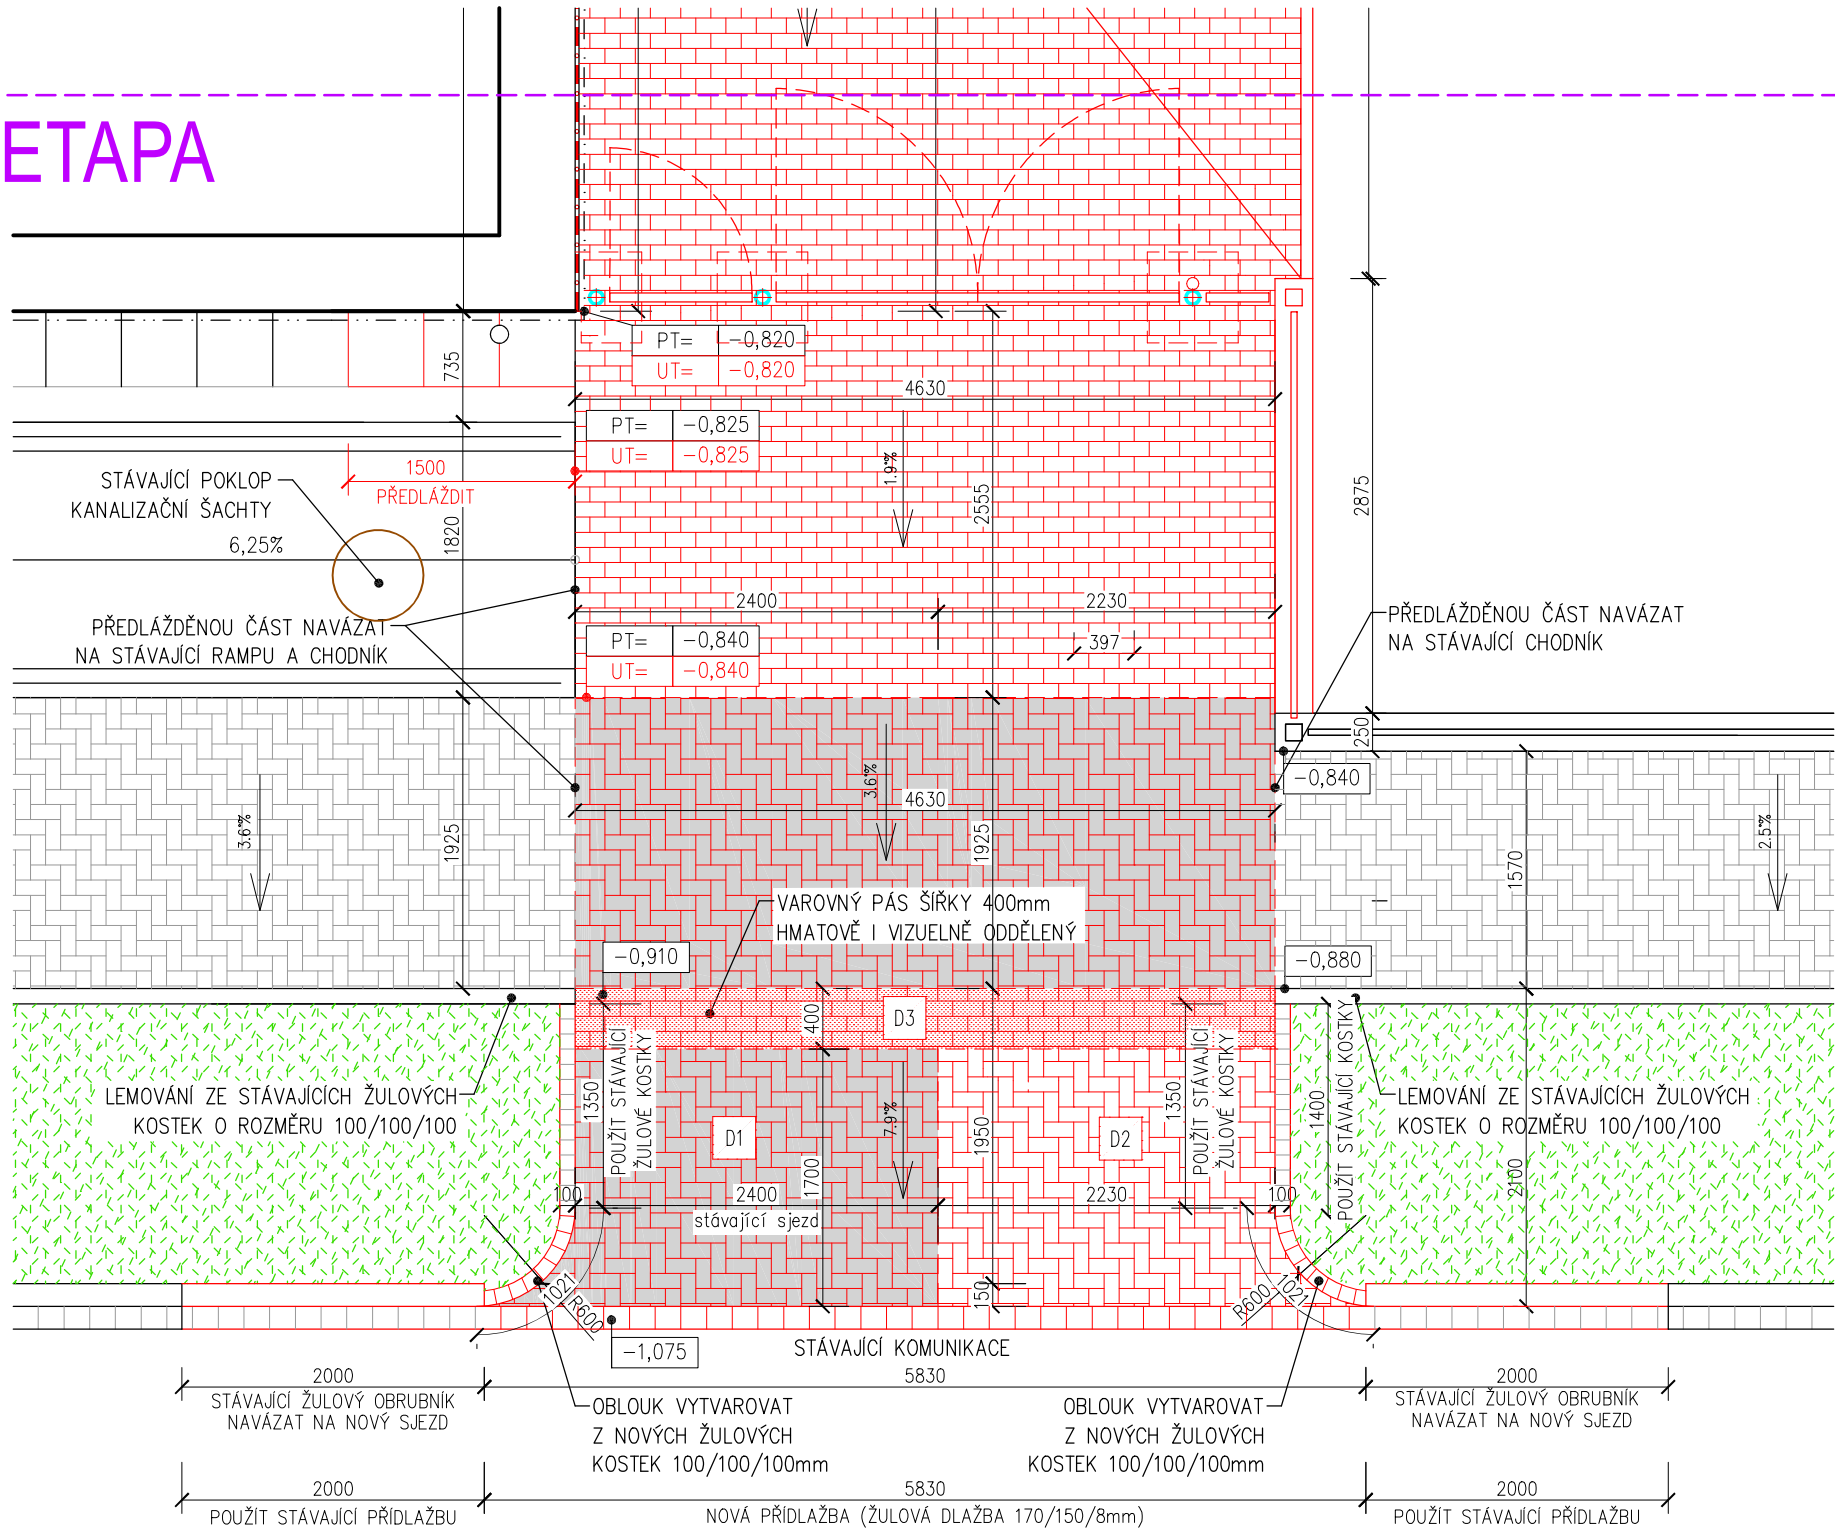

LEGENDA HMOT

STÁVAJÍCÍ KONSTRUKCE ZE SMÍŠENÉHO ZDIVA – NEŘEŠENÉ

STÁVAJÍCÍ KONSTRUKCE Z CIHEL PLNÝCH, Z PLYNOSILIKÁTOVÝCH TVÁRNIC, PŘÍČKY Z DUTINOVÝCH PŘÍČKOVEK, VESTAVBA PODKROVÍ ZE SÁDROKARTONU

STÁVAJÍCÍ BETONOVÁ ZÁMKOVÁ DLAŽBA – ZACHOVAT

D1–STÁVAJÍCÍ BETONOVÁ ZÁMKOVÁ DLAŽBA – ROZEBRAT, VYBRAT PODKLAD DO HL. 520mm, DLAŽBU OPĚTOVNĚ POLOŽIT NA NOVÝ PODKLAD

D2–NOVÁ ZÁMKOVÁ DLAŽBA – ROZMĚROVĚ, TVAROVĚ I BAREVNĚ SHODNÁ SE STÁVAJÍCÍ DLAŽBOU

D3–BETONOVÁ ZÁMKOVÁ DLAŽBA PRO SIGNÁLNÍ A VAROVNÉ PÁSY S VÝSTUPKY (BÍLÁ) – VAROVNÝ PÁS PRO OSOBY S OMEZENOU SCHOPNOSTÍ ORIENTACE



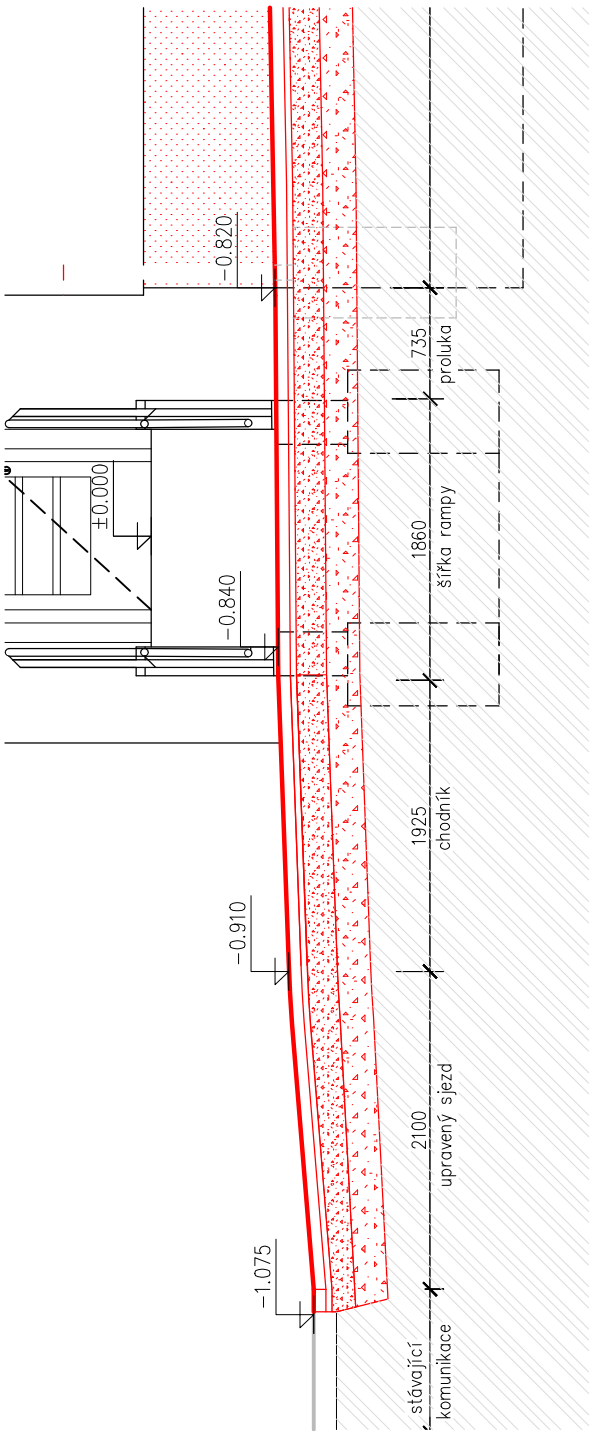


FOTO STÁVAJÍCÍHO SJEZDU

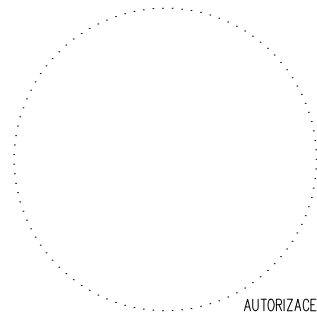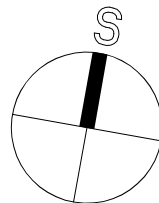

± 0,000 = ÚROVEŇ 1. PODLAŽÍ

PROJEKTOVÁ DOKUMENTACE PRO SPOLEČNÉ POVOLENÍ DLE vyhl. č. 499/2006 Sb., VE ZNĚNÍ vyhl. č. 62/2013 Sb. a č. 405/2017 Sb.

DOKUMENTACE JE ZPRACOVÁNA V PODROBNOSTI PROVÁDĚCÍHO PROJEKTU. NENAHAZUJE V PLNÉM ROZSAHU PROJEKTOVOU DOKUMENTACI PRO PROVÁDĚNÍ STAVBY.

ČÍSLO REVIZE:	
R01 – 06/2025	DĚLENÍ ZÁMĚRU NA 2 ETAPY
	VČETNĚ ÚPRAVY VÝKAZU VÝMĚR

AUTOR NÁVRHU:	masparti s.r.o.	
ZODP.PROJEKTANT:	ING. JIŘÍ GROHMANN	
VYPRACOVAL:	MILOSLAVA KOUTNÁ	
STUPEŇ:	DOKUMENTACE PRO SPOLEČNÉ POVOLENÍ (DUR+DSP/DPS)	
MÍSTO:	POZEMEK parc.č.3180, 3183, 3186, 3188, 6110, k.ú.ŠTERNBERK [763527]	
INVESTOR:	Město Šternberk, Horní náměstí 78/16, 785 01 Šternberk	
AKCE:	SÍDLO SOCIÁLNÍ SLUŽBY ŠTERNBERK, KOMENSKÉHO 388/40 - STAVEBNÍ ÚPRAVY	
ČÁST:	ARCHITEKTONICKO–STAVEBNÍ ŘEŠENÍ	
VÝKRES:	SJEZD Z MÍSTNÍ KOMUNIKACE	

GP GROBER PROJECT, s.r.o.		
e	info@groberproject.cz	Tovární 1059/41
w	www.groberproject.cz	779 00 Olomouc
m	+420 776 577 933	iČ: 05410029
FORMÁT:	6 A4 (594x297mm)	
DATUM:	11/2022	PARÉ:
MĚŘÍTKO:	1:50	
OZN.ČÁSTI:	VÝKRES:	
	D.1.1.2	17-R01

TENTO DOKUMENT JE DUŠEVNÍM VLASTNICTVÍM FIRMY GROBER PROJECT, s.r.o. BEZ JEJÍHO SOUHLASU NESMÍ BÝT VOLNĚ REPRODUKOVÁN, KOPIROVÁN NEBO ZPŘÍSTUPNĚN TŘETÍM OSOBÁM NEBO FIRMÁM.