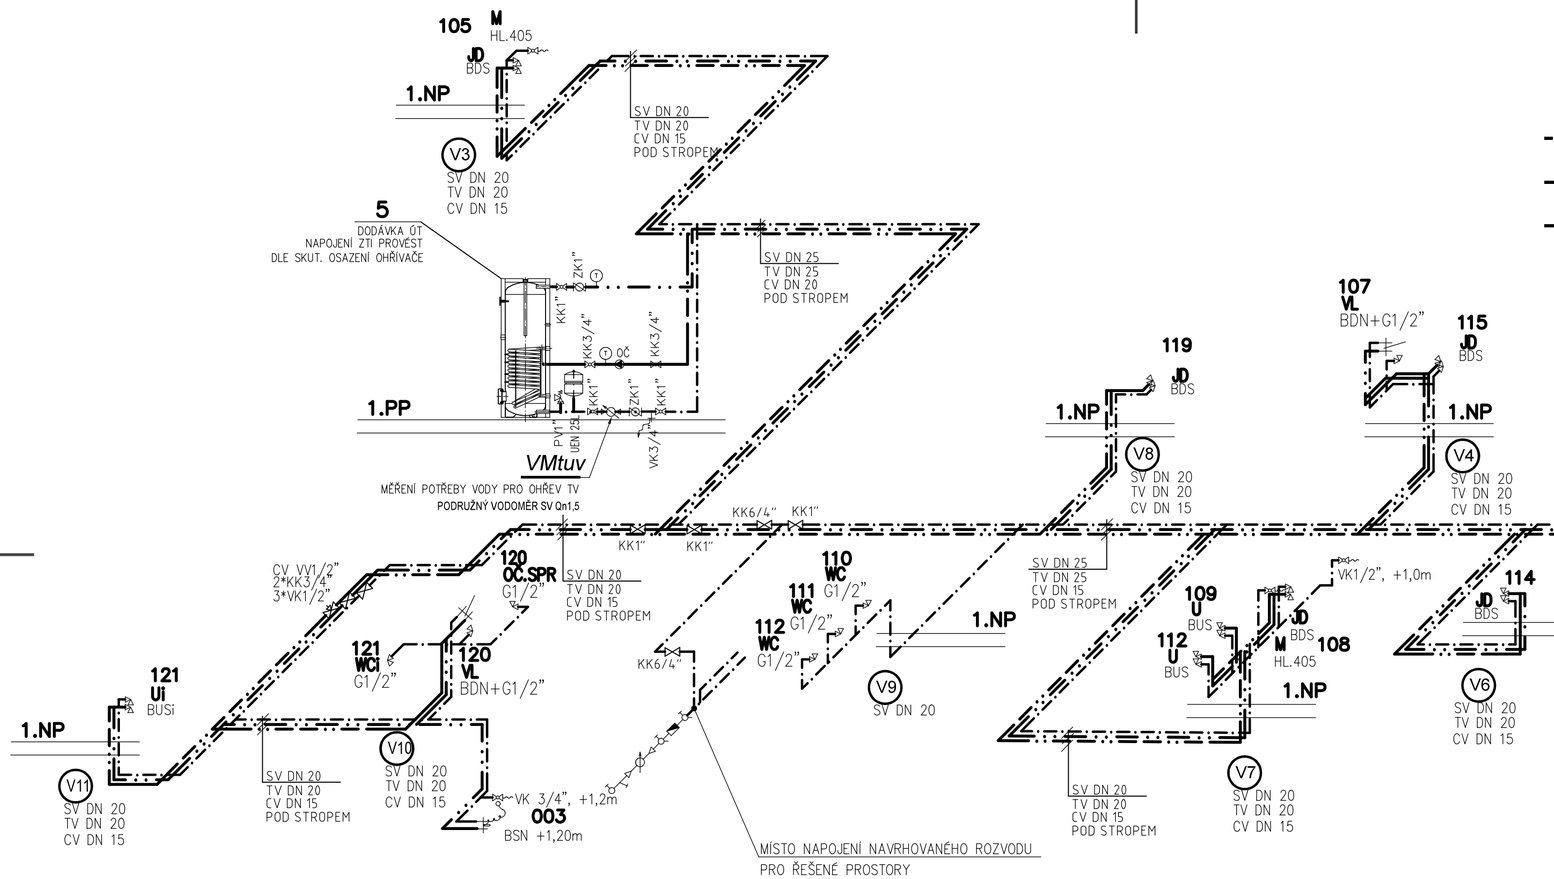

LEGENDA

- ROZVOD PRO LIDSKOU POTŘEBU
  NAVRŽENÉ POTRUBÍ STUDENÉ VODY - PP-RCT FIBER BASALT PLUS
- ROZVOD PRO LIDSKOU POTŘEBU
  NAVRŽENÉ POTRUBÍ TEPLÉ VODY - PP-RCT FIBER BASALT PLUS
- ROZVOD PRO LIDSKOU POTŘEBU
  NAVRŽENÉ POTRUBÍ CIRKULACE TEPLÉ VODY - PP-RCT FIBER BASALT PLUS
- (V1) ZNAČENÍ VODOVODNÍHO STOUPACÍHO POTRUBÍ

± 0,000 = ÚROVEŇ 1. PODLAŽÍ

PROJEKTOVÁ DOKUMENTACE PRO SPOLEČNÉ POVOLENÍ DLE vyhl. č. 499/2006 Sb., VE ZNĚNÍ vyhl. č. 62/2013 Sb. a č. 405/2017 Sb.

DOKUMENTACE JE ZPRACOVÁNA V PODROBNOSTI PROVÁDĚCÍHO PROJEKTU.
NENAHRAZUJE V PLNÉM ROZSAHU PROJEKTOVOU DOKUMENTACI PRO PROVÁDĚNÍ STAVBY.

ČÍSLO REVIZE:	–

AUTORIZACE

AUTOR NÁVRHU:	masparti s.r.o.	
ZODP.PROJEKTANT:	ING. MARKÉTA GABRLÍKOVÁ	
VYPRACOVAL:	ING. MARKÉTA GABRLÍKOVÁ	
STUPEŇ:	DOKUMENTACE PRO SPOLEČNÉ POVOLENÍ (DUR+DSP/DPS)	
MÍSTO:	POZEMEK parc.č.3180,3183,3186,3188,6110, k.ú.ŠTERNBERK [763527]	
INVESTOR:	Město Šternberk, Horní náměstí 78/16, 785 01 Šternberk	
AKCE:	**SÍDLO SOCIÁLNÍ SLUŽBY ŠTERNBERK, KOMENSKÉHO 388/40 - STAVEBNÍ ÚPRAVY**	
ČÁST:	ZAŘÍZENÍ ZDRAVOTECHNIKY	
VÝKRES:	**SCHÉMA ROZVODU VODY**	

GROBER PROJECT, s.r.o.
e info@groberproject.cz
w www.groberproject.cz
m +420 776 577 933
Tovární 1059/41
779 00 Olomouc
IČ: 05410029

FORMÁT:	3 A4	
DATUM:	11/2022	PARÉ:
MĚŘÍTKO:	1 :50	
OZN.ČÁSTI: **D.1.4.5**	VÝKRES: **5**	

TENTO DOKUMENT JE DUŠEVNÍM VLASTNICTVÍM FIRMY GROBER PROJECT, s.r.o
BEZ JEJÍHO SOUHLASU NESMÍ BÝT VOLNĚ REPRODUKOVÁN, KOPÍROVÁN NEBO ZPŘÍSTUPNĚN TŘETÍM OSOBÁM NEBO FIRMÁM