


PŮDORYS 3NP, M 1:100 - BOURÁNÍ

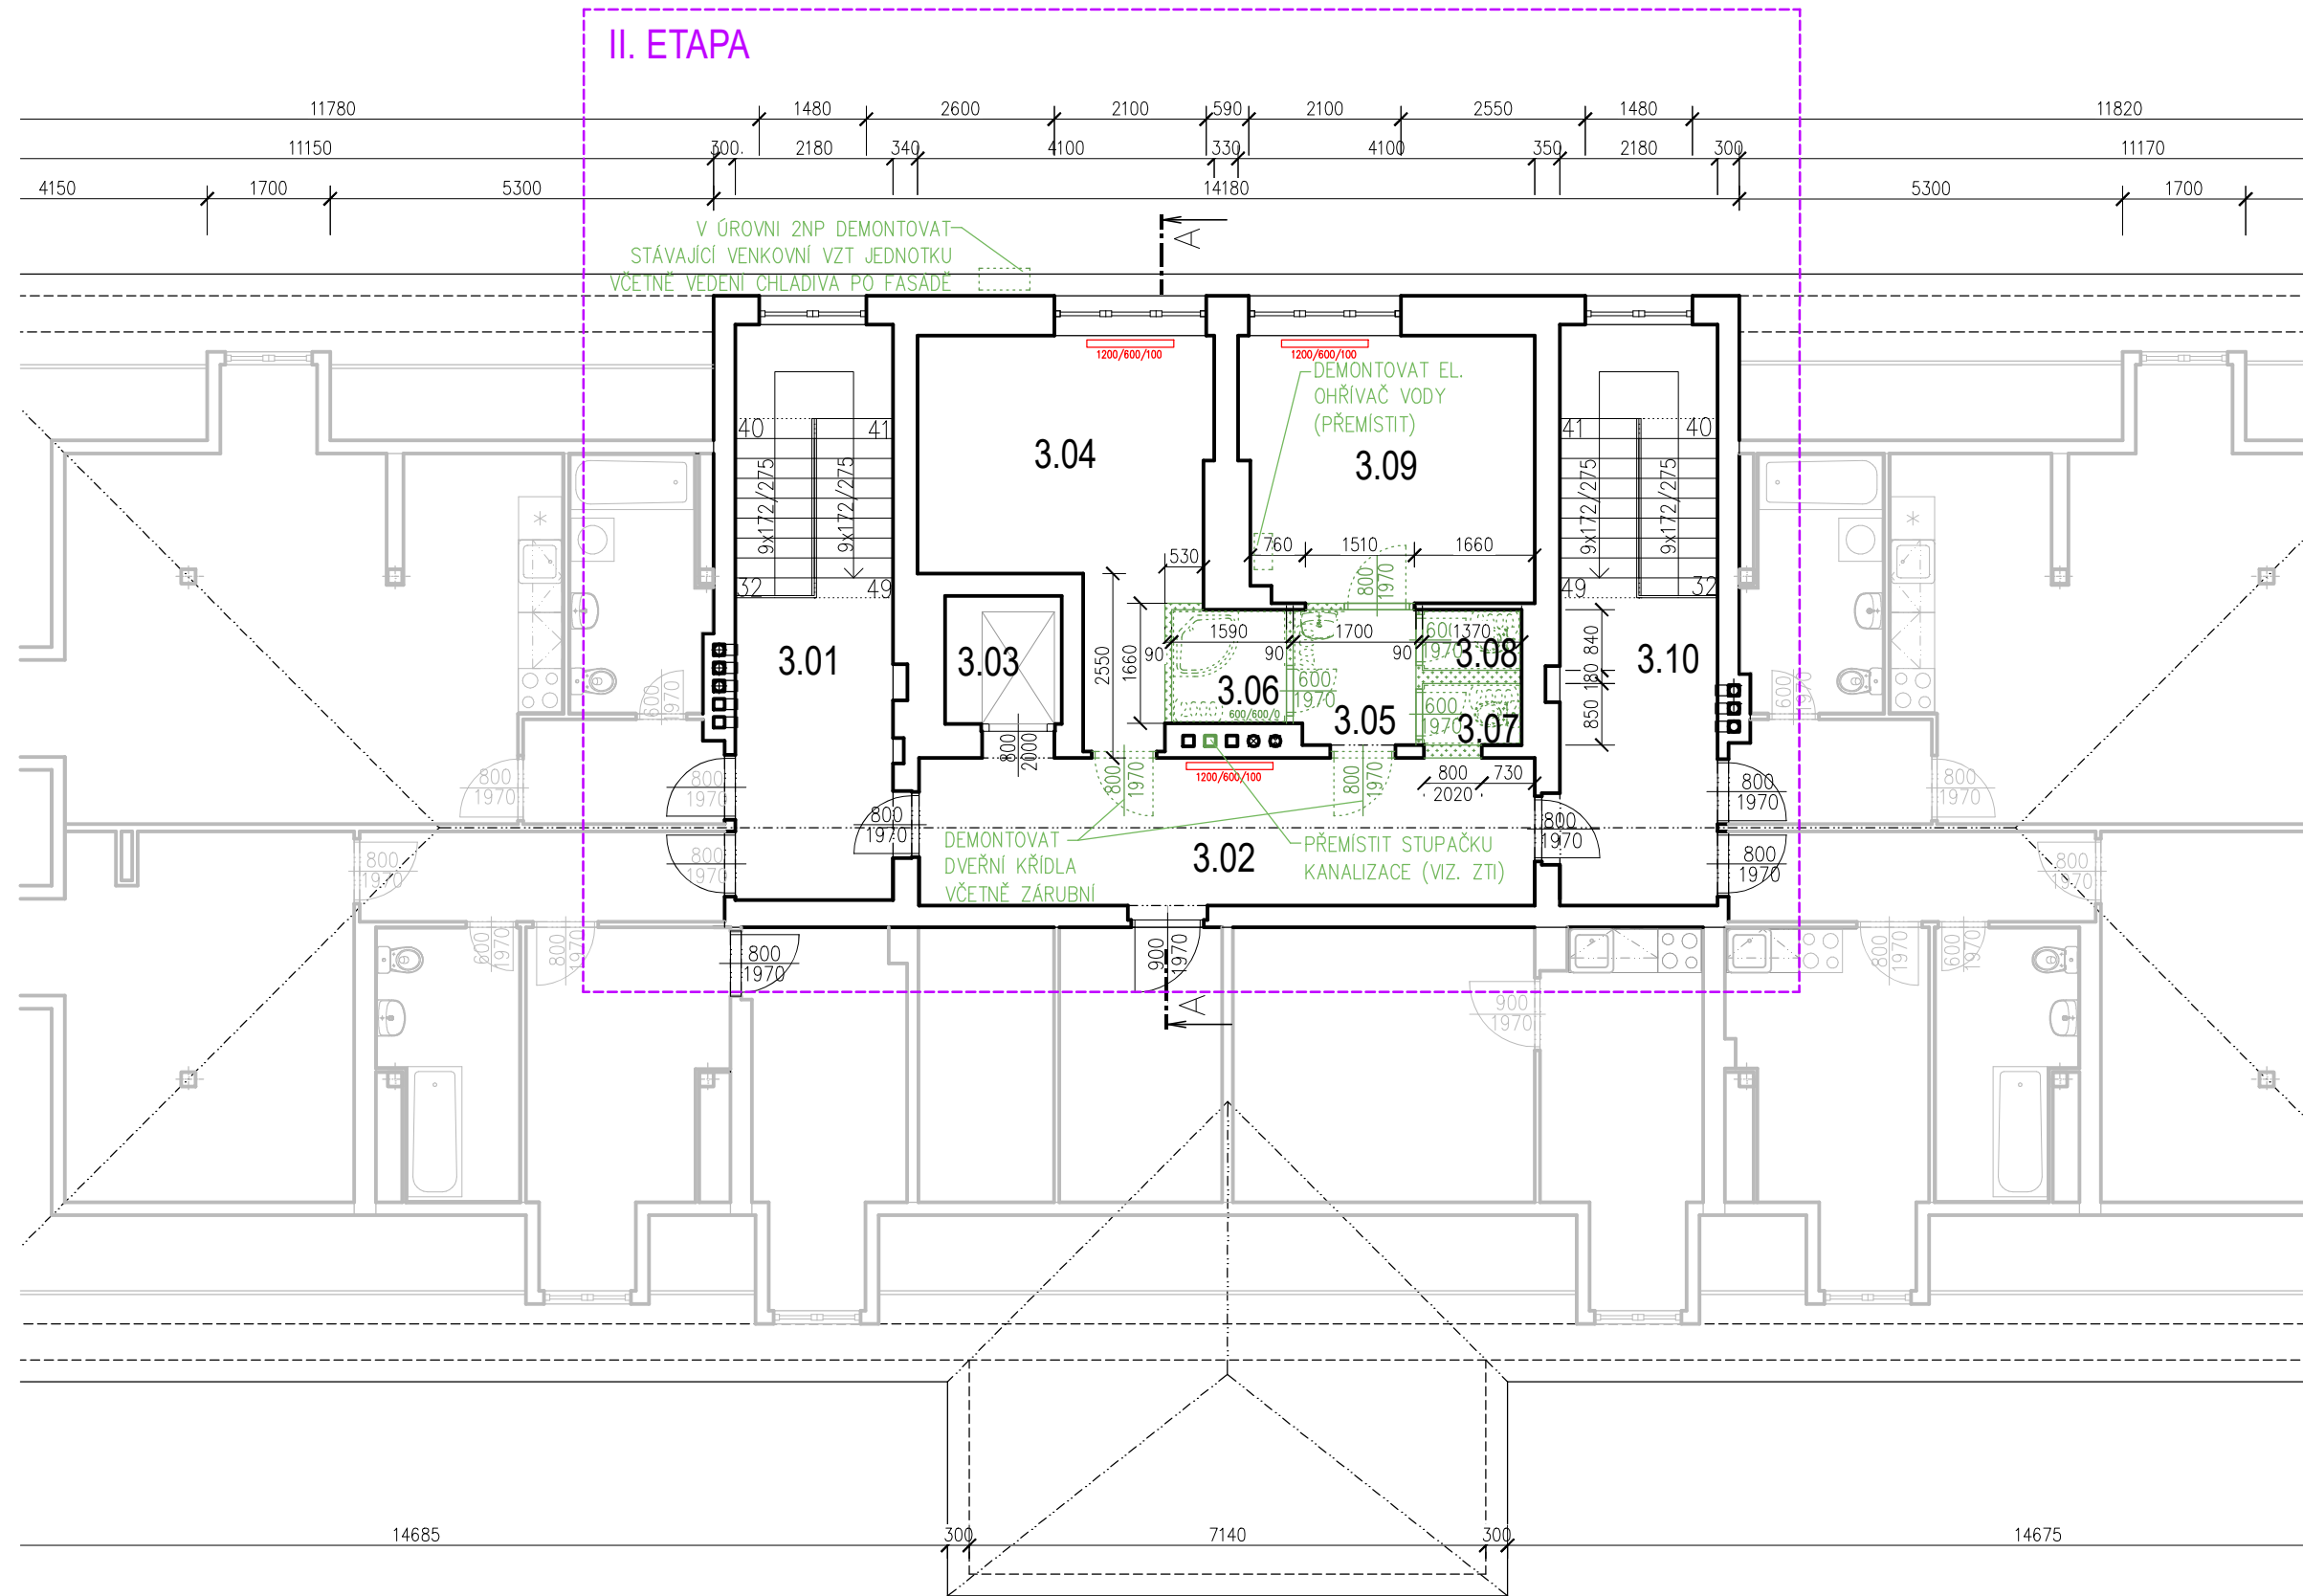

Tabulka místností					
Číslo	Název	Plocha [m ²]	Podlaha	Stěny	Strop
3.01	CHODBA SE SCHODIŠTĚM	17,85	KERAMICKÁ DLAŽBA	OMÍTKA	OMÍTKA
3.02	CHODBA	18,23	KERAMICKÁ DLAŽBA	OMÍTKA	OMÍTKA
3.03	VÝTAH	2,95	---	OMÍTKA	---
3.04	KANCELÁŘ	16,33	PVC	OMÍTKA	OMÍTKA
3.05	PŘEDSÍŇ	3,51	PVC	KERAMICKÝ OBKLAD	OMÍTKA
3.06	SPRCHA	2,56	KERAMICKÁ DLAŽBA	KERAMICKÝ OBKLAD	OMÍTKA
3.07	WC	1,16	KERAMICKÁ DLAŽBA	KERAMICKÝ OBKLAD	OMÍTKA
3.08	WC	1,15	KERAMICKÁ DLAŽBA	KERAMICKÝ OBKLAD	OMÍTKA
3.09	KANCELÁŘ	14,77	PVC	OMÍTKA	OMÍTKA
3.10	CHODBA SE SCHODIŠTĚM	18,02	KERAMICKÁ DLAŽBA	OMÍTKA	OMÍTKA

Celková plocha [m²]: 96,54

LEGENDA MATERIÁLŮ

- STÁVAJÍCÍ KONSTRUKCE
- NEŘEŠENÁ ČÁST
- BOURANÉ ZDIVO
- BOURANÉ KONSTRUKCE
- ROZEBRANÁ DLAŽBA
- ROZEBRANÁ DLAŽBA (BUDE OPĚTOVNĚ POUŽITA)
- DEMONTOVANÉ ZAŘÍZOVACÍ PŘEDMĚTY
- ODSTRANĚNÉ PODKLADNÍ VRSTVY
- ROSTLÝ TERÉN
- DEMONTOVANÁ TOPNÁ TĚLESA
- ZACHOVÁVANÁ A OPĚTOVNĚ OSAZENÁ TOPNÁ TĚLESA
- I. ETAPA / II. ETAPA

POZNÁMKA

- PRÁCE JE NUTNO PROVÁDĚT TAK ABY NEBYLA NARUŠENA STABILITA OBJEKTU, V MAXIMÁLNÍ MÍŘE POUŽÍVAT PODPĚRY, SLOUPKY APOD.
- PŘI BOURACÍCH PRÁCECH POSTUPOVAT V OBJEKTU SHORA DOLŮ ZA DODRŽENÍ VŠECH NOREM A PŘEDPISŮ TÝKAJÍCÍCH SE BEZPEČNOSTI PRÁCE.
- PŘI BOURÁNÍ OTVORŮ DO NOSNÉHO ZDIVA NUTNO ZAJISTIT STABILITU NOVÉHO OTVORU TAK, ABY NEDOŠLO KE ZRŮCENÍ JINÝCH ČÁSTÍ ZDIVA

ROZSAH BOURACÍCH PRACÍ – INTERIÉR:

- DEMONTÁŽ VEŠKERÝCH SPOTŘEBIČŮ A ZAŘÍZENÍ (PRAČKY, BOJLERY, SPORÁKY, KLOZETY, UMYVADLA APOD.)
- DEMONTÁŽ VE VÝKRESE OZNAČENÝCH TOPNÝCH TĚLES
- ODSTRANĚNÍ KERAMICKÝCH OBKLADŮ A DLAŽEB
- ROZEBRÁNÍ NÁŠLAPNÝCH VRSTEV PODLAHOVÝCH KONSTRUKCÍ VČETNĚ PODKLADNÍ VYROVNÁVACÍ VRSTVY, BETONOVÉ MAZANINY PŘEBROUSIT
- VYBOURÁNÍ OZNAČENÉHO VNITŘNÍHO NOSNÉHO I NENOSNÉHO ZDIVA (U NOSNÝCH KONSTRUKCÍ DBÁT NA POSTUPNÉ ODBOURÁVÁNÍ SE SOUČASNÝM VKLÁDÁNÍM PŘEKLADŮ, ALT. OCELOVÝCH VÁLCOVANÝCH NOSNÍKŮ)
- VYBOURÁNÍ OTVORŮ PRO NOVĚ NAVRŽENÉ DVEŘE (VYPLÝVAJÍCÍ Z UPRAVENÝCH DISPOZIC)
- DEMONTÁŽ OZNAČENÝCH DVEŘNÍCH KŘIDEL A ZÁRUBNÍ (V MÍSTĚ ZACHOVÁVANÝCH DVEŘNÍCH KŘIDEL ZÁRUBNĚ PONECHÁNY, DEMONTOVÁNA JSOU POUZE DVEŘNÍ KŘIDLA)
- V 1PP CELOPLOŠNĚ ODSTRANĚNÍ OMÍTEK V ŘEŠENÝCH PROSTORÁCH, VČETNĚ PŘESKRÁBNUTÍ SPAR

A1 - KERAMICKÁ DLAŽBA

- KERAMICKÁ DLAŽBA (ALT. TERACO)..... 9 mm
- CEMENTOVÁ MALTA 16 mm
- CEMENTOVÝ POTĚR 30 mm
- PERLITBETON PB 300 195 mm

STÁVAJÍCÍ OCELOVÉ VÁLCOVANÉ NOSNÍKY A DESKY PZD

A2 - KERAMICKÁ DLAŽBA

- KERAMICKÁ DLAŽBA 9 mm
- CEMENTOVÁ MALTA 16 mm
- CEMENTOVÝ POTĚR 30 mm
- SKLOBIT (VYTÁŽEN I NA STĚNY 150mm) 0 mm
- CEMENTOVÝ POTĚR 20 mm
- PERLITBETON PB 300 195 mm

STÁVAJÍCÍ OCELOVÉ VÁLCOVANÉ NOSNÍKY A DESKY PZD

B1 - PVC

- PVC 5 mm
- CEMENTOVÝ POTĚR 30 mm
- PERLITBETON PB 300 215 mm

STÁVAJÍCÍ OCELOVÉ VÁLCOVANÉ NOSNÍKY A DESKY PZD

±0,000 = ÚROVEŇ 1. PODLAŽÍ

PROJEKTOVÁ DOKUMENTACE PRO SPOLEČNÉ POVOLENÍ DLE vyhl. č. 499/2006 Sb., VE ZNĚNÍ vyhl. č. 62/2013 Sb. a č. 405/2017 Sb.

DOKUMENTACE JE ZPRACOVÁNA V PODROBNOSTI PROVÁDĚCÍHO PROJEKTU. NENAHRADZUJE V PLNÉM ROZSAHU PROJEKTOVOU DOKUMENTACI PRO PROVÁDĚNÍ STAVBY.

ČÍSLO REVIZE:	
R01 – 06/2025	DĚLENÍ ZÁMĚRU NA 2 ETAPY
	VČETNĚ ÚPRAVY VÝKAZU VÝMĚR

AUTOR NÁVRHU:	masparti s.r.o.		
ZODP.PROJEKTANT:	ING. JIŘÍ GROHMANN		
VYPRACOVAL:	MILOSLAVA KOUTNÁ	e info@groberproject.cz w www.groberproject.cz m +420 776 577 933	
STUPEŇ:	DOKUMENTACE PRO SPOLEČNÉ POVOLENÍ (DUR+DSP/DPS)		
MÍSTO:	POZEMEK parc.č.3180, 3183, 3186, 3188, 6110, k.ú.ŠTERNBERK [763527]	Tovární 1059/41 779 00 Olomouc IČ: 05410029	
INVESTOR:	Město Šternberk, Horní náměstí 78/16, 785 01 Šternberk	FORMÁT:	6 A4 (524x420mm)
AKCE:	SÍDLO SOCIÁLNÍ SLUŽBY ŠTERNBERK, KOMENSKÉHO 388/40 - STAVEBNÍ ÚPRAVY	DATUM:	11/2022
ČÁST:	ARCHITEKTONICKO-STAVEBNÍ ŘEŠENÍ	MĚŘITKO:	1:100
VÝKRES:	PŮDORYS 3NP - BOURÁNÍ	OZN.ČÁSTI:	VÝKRES:
		D.1.1.2	03-R01

TENTO DOKUMENT JE DUŠEVNÍM VLASTNICTVÍM FIRMY GROBER PROJECT, s.r.o. BEZ JEJÍHO SOUHLASU NESMÍ BÝT VOLNĚ REPRODUKOVÁN, KOPIOVÁN NEBO ZPŘÍSTUPNĚN TŘETÍM OSOBAM NEBO FIRMÁM.