


SITUACE ŠIRŠÍCH VZTAHŮ, M 1:-

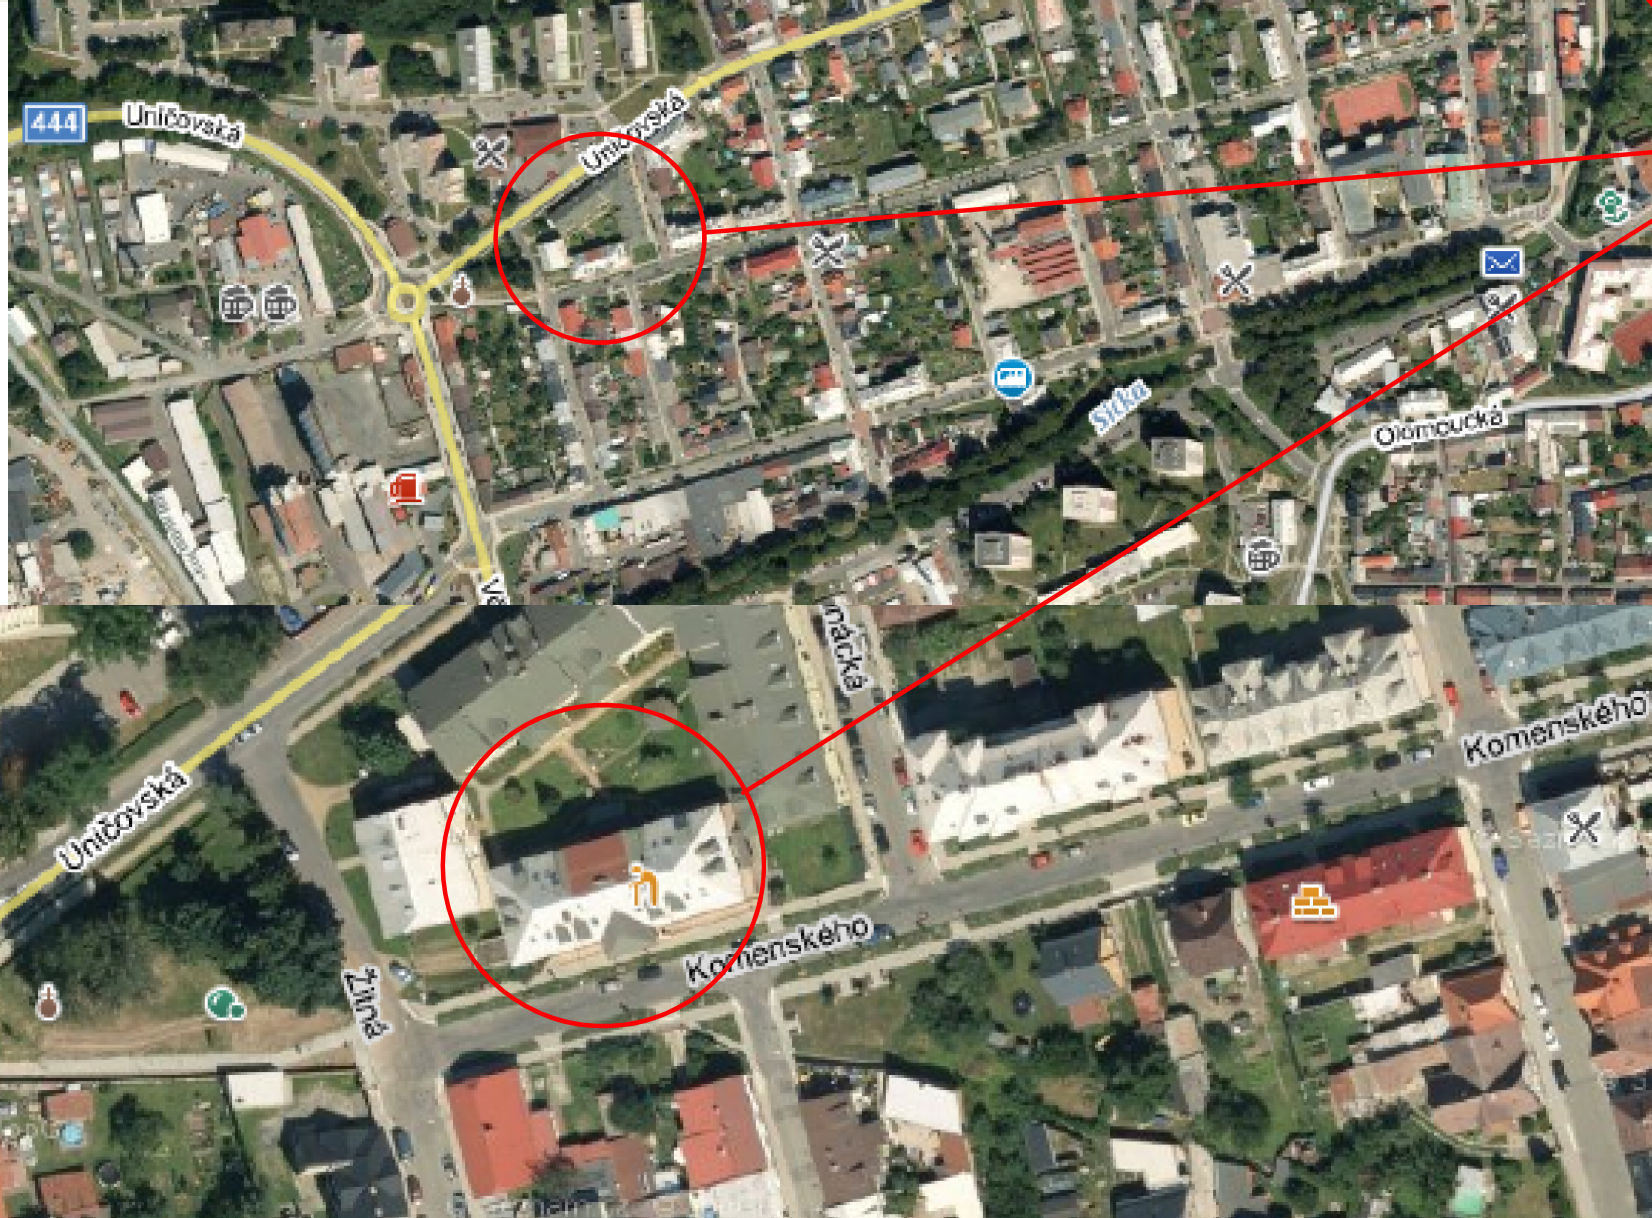

POLOHA POZEMKŮ PARCEL Č. 3180, 3183, 3186, 3188 A 6110


± 0,000 = ÚROVEŇ 1. PODLAŽÍ

PROJEKTOVÁ DOKUMENTACE PRO SPOLEČNÉ POVOLENÍ DLE vyhl. č. 499/2006 Sb., VE ZNĚNÍ vyhl. č. 62/2013 Sb. a č. 405/2017 Sb.

DOKUMENTACE JE ZPRACOVÁNA V PODROBNOSTI PROVÁDĚČÍHO PROJEKTU.
NENAHRAŽUJE V PLNÉM ROZSAHU PROJEKTOVOU DOKUMENTACI PRO PROVÁDĚNÍ STAVBY.

ČÍSLO REVIZE:	
R01 – 06/2025	DĚLENÍ ZÁMĚRU NA 2 ETAPY
	VČETNĚ ÚPRAVY VÝKAZU VÝMĚR

AUTOR NÁVRHU:	masparti s.r.o.	
ZODP.PROJEKTANT:	ING. JIŘÍ GROHMANN	
VYPRACOVAL:	MILOSLAVA KOUTNÁ	
STUPEŇ:	DOKUMENTACE PRO SPOLEČNÉ POVOLENÍ (DUR+DSP/DPS)	
MÍSTO:	POZEMEK parc.č.3180, 3183, 3186, 3188, 6110, k.ú.ŠTERNBERK [763527]	
INVESTOR:	Město Šternberk, Horní náměstí 78/16, 785 01 Šternberk	
AKCE:	SÍDLO SOCIÁLNÍ SLUŽBY ŠTERNBERK, KOMENSKÉHO 388/40 - STAVEBNÍ ÚPRAVY	
ČÁST:	SITUAČNÍ VÝKRESY	
VÝKRES:	SITUACE ŠIRŠÍCH VZTAHŮ	



GROBER
PROJECT, s.r.o.

e info@groberproject.cz
w www.groberproject.cz
m +420 776 577 933

Tovární 1059/41
779 00 Olomouc
IČ: 05410029

FORMÁT: 2 A4 (420x297mm)

DATUM: 11/2022

MĚŘÍTKO: 1:–

OZN.ČÁSTI: VÝKRES:

C.

01-R01