


BEZBARIÉROVÉ WC, M 1:25


PŮDORYS

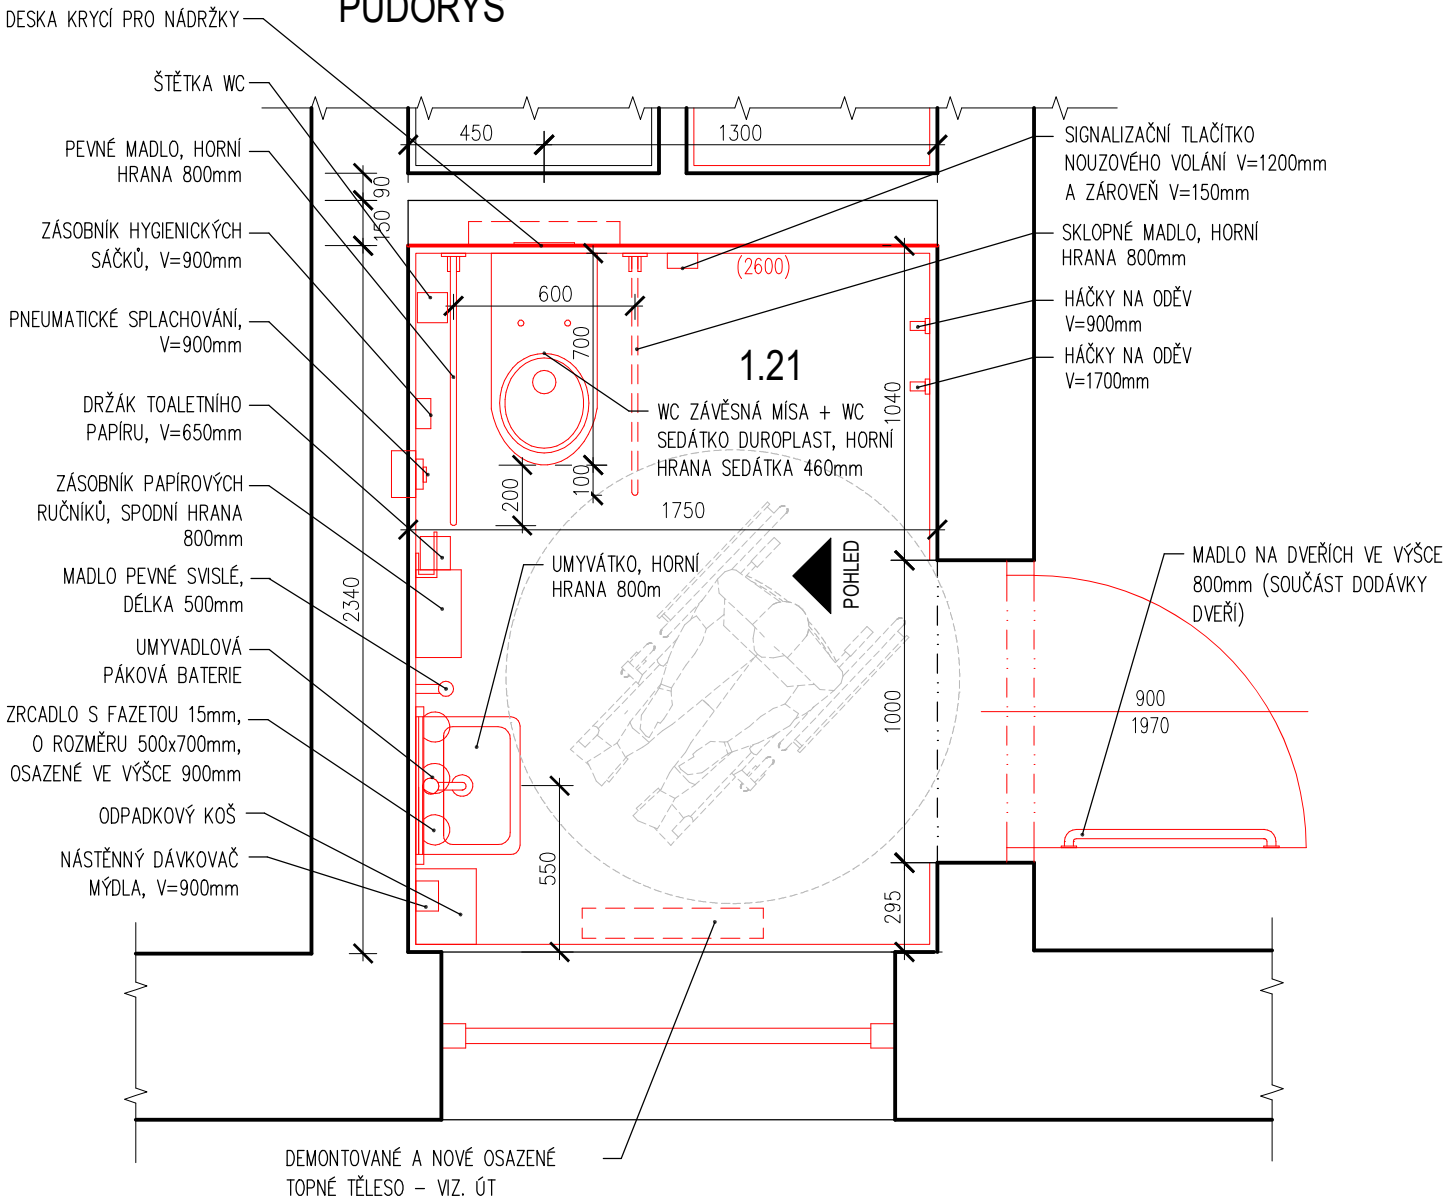

POZNÁMKA

JEDNÁ SE O UPŘESNĚNÍ SPECIFIKACE MÍSTNOSTI Č. 1.21 WC BEZBARIÉROVÉ, KTERÁ SOUČASNĚ SLOUŽÍ JAKO WC ŽENY NAVŠTĚVY. VYBAVENÍ SANITÁRNÍMI A OSTATNÍMI DOPLŇKY BUDE PROVEDENO V SOULADU S VYHLÁŠKOU Č. 398/2009 Sb., O OBECNÝCH TECHNICKÝCH POŽADAVCÍCH ZABEZPEČUJÍCÍCH BEZBARIÉROVÉ UŽÍVÁNÍ STAVEB. ZAŘÍZOVACÍ PŘEDMĚTY JSOU ZAHRNUTY DO ČÁSTI D.1.4.5 ZAŘÍZENÍ ZDRAVOTECHNIKY. SYSTÉM NOUZOVÉHO VOLÁNÍ (SIGNALIZAČNÍ TLAČÍTKO) – VOLÁNÍ OSOBY JE INDIKOVÁNO NA KONTROLNÍM MODULU A ALARMEM NA VNĚJŠÍ STRANĚ ZÁCHODOVÉ KABINY NAD DVEŘMI NEBO VEDLE DVEŘÍ. STISKEM TLAČÍTKA DOCHÁZÍ K AKTIVACI ALARMU, VYDÁVACÍHO OPTICKOU A ZVUKOVOU SIGNALIZACI. TLAČÍTKO PRO ZRUŠENÍ ALARMU JE SITUOVÁNO VEDLE DVEŘÍ V ZÁCHODOVÉ KABINĚ. SYSTÉM BUDE DÁLE OZNAČEN HMATOVÝMI ZNAČKAMI V BRAILLOVĚ PÍSMU – NOUZOVÉ VOLÁNÍ PODROBNĚ ŘEŠENO V ČÁSTI PD D.1.4.4 ELEKTROTECHNIKA. OSAZENO BUDE POUZE MALÉ UMYVÁTKO, V PROVEDENÍ SIFONU TĚSNĚ U STĚNY.

POHLED

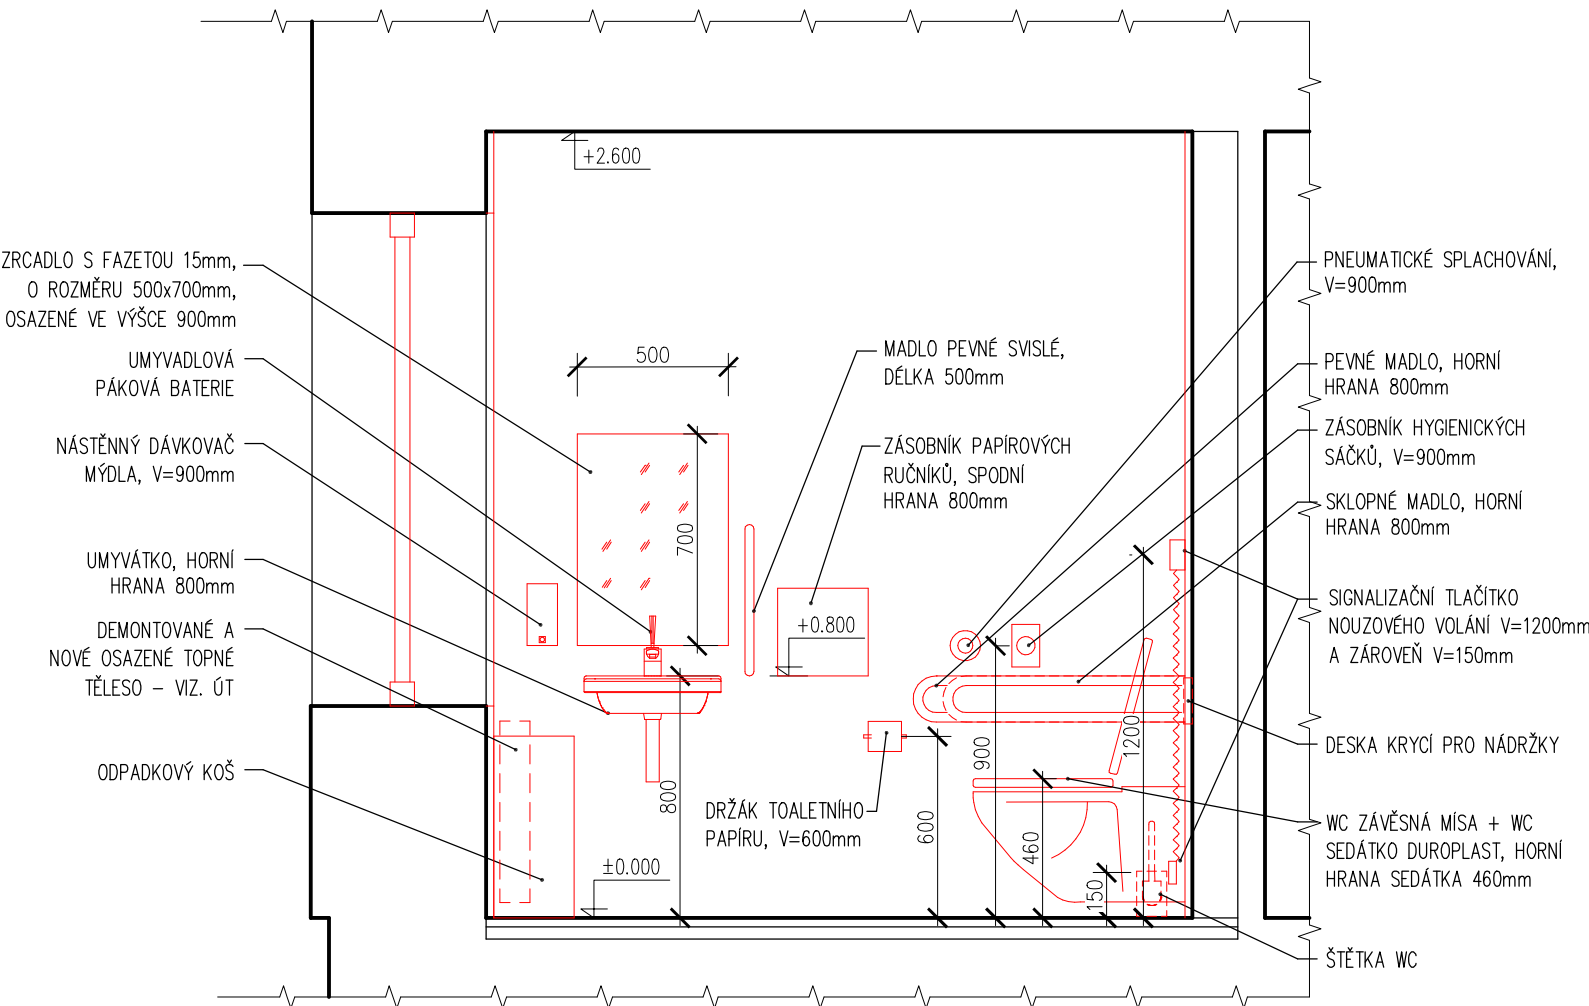

± 0,000 = ÚROVEŇ 1. PODLAŽÍ

PROJEKTOVÁ DOKUMENTACE PRO SPOLEČNÉ POVOLENÍ DLE vyhl. č. 499/2006 Sb., VE ZNĚNÍ vyhl. č. 62/2013 Sb. a č. 405/2017 Sb.

DOKUMENTACE JE ZPRACOVÁNA V PODROBNOSTI PROVÁDĚCÍHO PROJEKTU. NENAHRAZUJE V PLNÉM ROZSAHU PROJEKTOVOU DOKUMENTACI PRO PROVÁDĚNÍ STAVBY.

ČÍSLO REVIZE:	
R01 – 06/2025	DĚLENÍ ZÁMĚRU NA 2 ETAPY
	VČETNĚ ÚPRAVY VÝKAZU VÝMĚR

AUTOR NÁVRHU:	masparti s.r.o.		
ZODP.PROJEKTANT:	ING. JIŘÍ GROHMANN		
VYPRACOVAL:	MILOSLAVA KOUTNÁ		
STUPEŇ:	DOKUMENTACE PRO SPOLEČNÉ POVOLENÍ (DUR+DSP/DPS)		
MÍSTO:	POZEMEK parc.č.3180, 3183, 3186, 3188, 6110, k.ú.ŠTERNBERK [763527]		
INVESTOR:	Město Šternberk, Horní náměstí 78/16, 785 01 Šternberk		
AKCE:	SÍDLO SOCIÁLNÍ SLUŽBY ŠTERNBERK, KOMENSKÉHO 388/40 - STAVEBNÍ ÚPRAVY		
ČÁST:	ARCHITEKTONICKO-STAVEBNÍ ŘEŠENÍ		
VÝKRES:	BEZBARIÉROVÉ WC		
		FORMÁT:	2 A4 (420x297mm)
		DATUM:	11/2022
		MĚŘÍTKO:	1:100
		OZN.ČÁSTI:	VÝKRES:
		D.1.1.2	15-R01