


3.NP pro PBŘ – příloha D1.3.b)

Vypracovala : Ing. Simona Zelenková

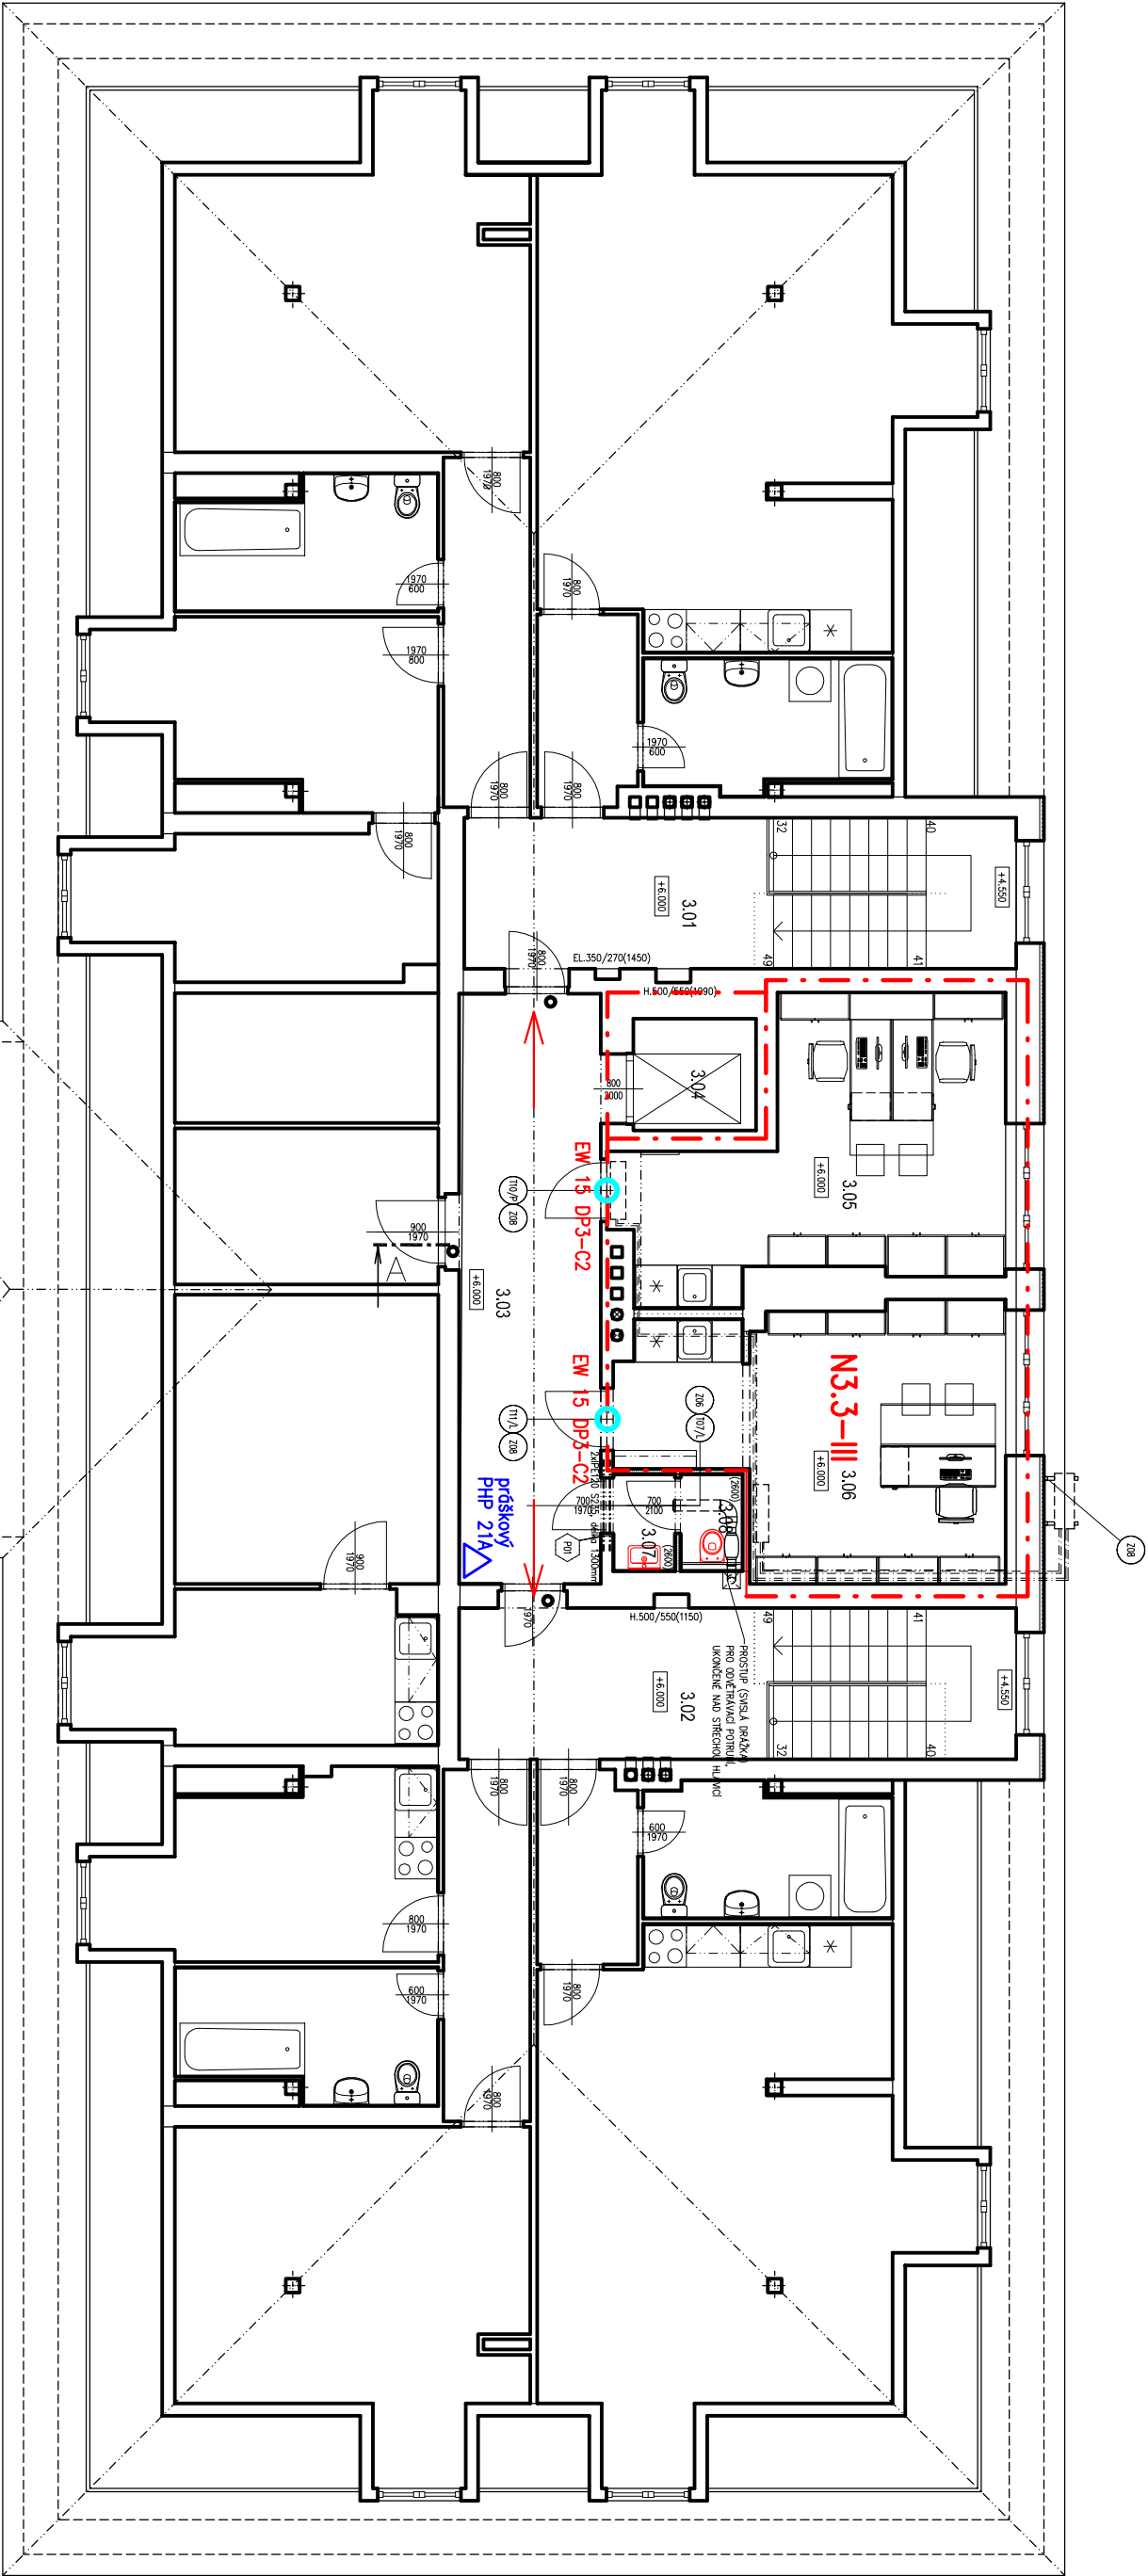

Tabulka místností			
Učtlo	Nazev	Plocha [m²]	Podlaží
3.01	CHODBA SE SCHODISTEM	17,85	STAVAJÍCÍ DLAŽBA
3.02	CHODBA SE SCHODISTEM	18,02	STAVAJÍCÍ DLAŽBA
3.03	CHODBA	18,23	STAVAJÍCÍ DLAŽBA
3.04	LYTAH	2,85	STAVAJÍCÍ DLAŽBA
3.05	SOCIÁLNÍ PRACOVNICE PS	18,17	PRÍRODNÍ LINOLEUM
3.06	METODIK PS	18,9	PRÍRODNÍ LINOLEUM
3.07	PŘEDSÍŤ WC	1,4	KERAMICKÁ DLAŽBA
3.08	WC	1,32	KERAMICKÁ DLAŽBA

Čistková plocha [m²] 96,74
Relativní podlažná plocha [m²] 58,02
PS = PRÍRODNÍ LINOLEUM

- N1.1-I

OZNAČENÍ POŽÁRNÍHO ÚSEKU
- REI 30 DP1

OHRANIČENÍ POŽÁRNÍHO ÚSEKU
- EW 30 DP3-C2

POŽÁRNÍ ODOOLNOST KONSTRUKCÍ
- PHP 21A

POŽÁRNÍ UZÁVĚR S ODOOLNOSTÍ
- PŘENOSNÝ HASÍCÍ PRÍSTROJ S HASÍCÍ SCHOPNOSTÍ
- SMĚR ÚNIKU

Stádo Sociální služby Šternberk, Komenského 388/40 – stavební úpravy
Bytový dům, Komenského 388/40 , 785 01 Šternberk
Pozemek parc. č. 3180, 3183, 3186, 3188, 6110, k.ú. Šternberk