


DÍLČÍ POHLEDY, M 1:100

POHLED Z VÝCHODU

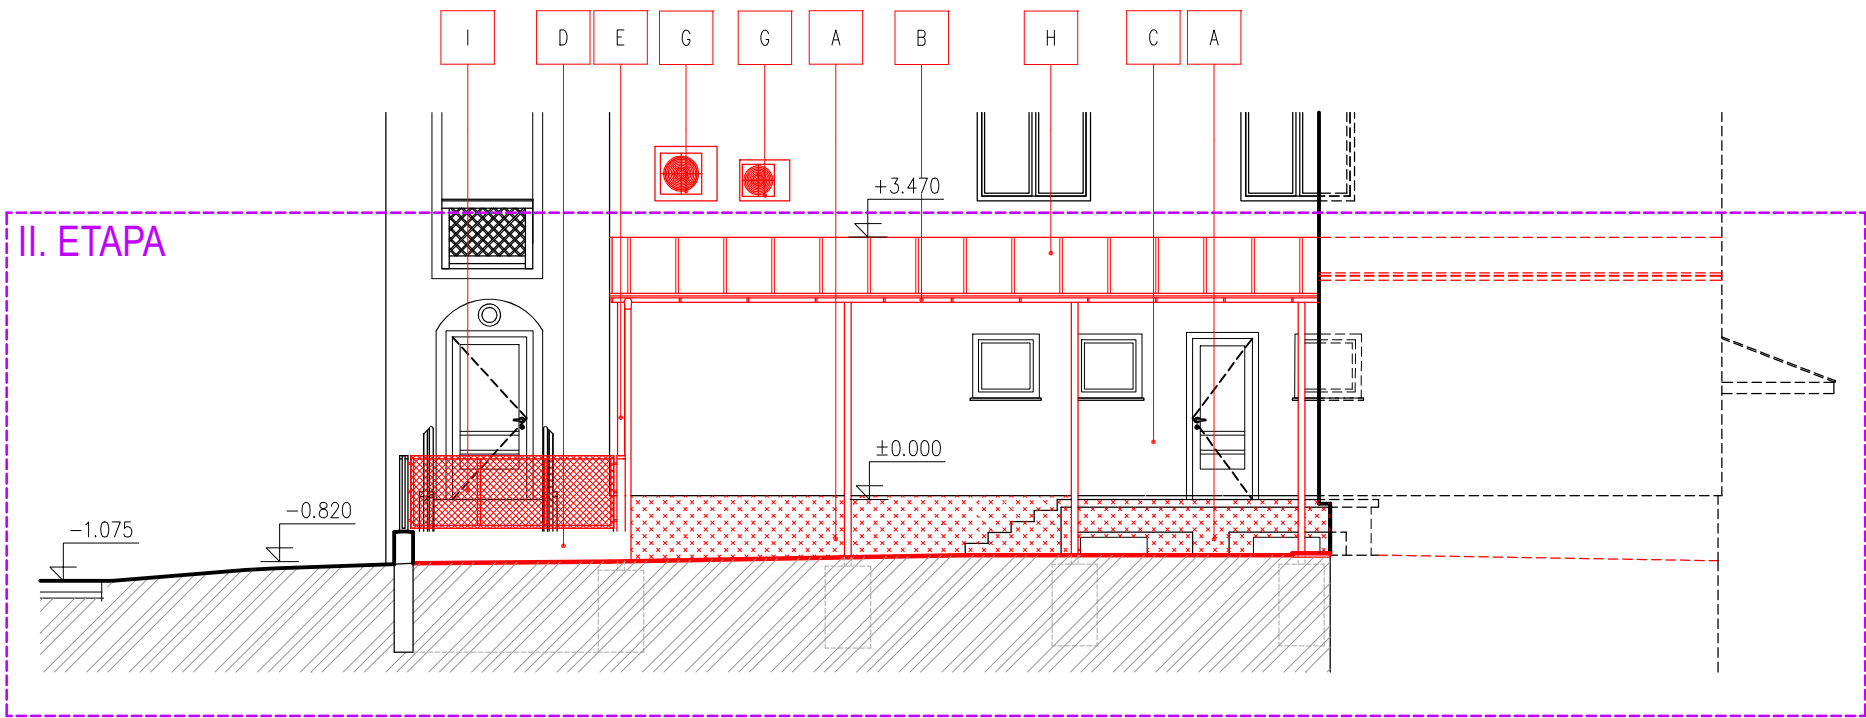


LEGENDA ÚPRAV POVRCHŮ

- A FASÁDA SOKL, BOČNÍ STĚNY – PROBARVENÁ MINERÁLNÍ OMÍTKA HLADKÁ, ZRNITOST 1,5 MM, BARVA HNĚDÁ – DLE STÁVAJÍCÍ
- B KLEMPÍŘSKÉ PRVKY – TITANZINEK TL0,65 MM – PŘÍRODNÍ
- C OCELOVÉ ZÁBRADLÍ – OCELOVÁ PÁSOVINA 50/20 mm, TENKOSTĚNNÁ TRUBKA Ø12mm, ŽÁROVĚ POZINKOVÁNO, BARVA PŘÍRODNÍ
- D ZÍDKA PLOTU – POHLEDOVÝ BETON
- E OCELOVÁ KONSTRUKCE ZASTŘEŠENÍ– ŽÁROVĚ POZINKOVÁNO
- F VJEZDOVÁ A VSTUPNÍ BRÁNA – JACKEL 60/40mm, RÁM VÝPLNĚ: L40/40 mm, VÝPLŇ: DĚROVANÝ VLNITÝ PLECH – ŽÁROVĚ POZINKOVÁNO
- G VENKOVNÍ JEDNOTKY VZT
- H KRYTINA – TITANZINEK TL0,7 MM, R.Š. 670 MM – PŘÍRODNÍ
- I PLOTOVÁ VÝPLŇ – TYČOVÉ PROFILY A PLETIVO – ŽÁROVĚ POZINKOVÁNO

POZNÁMKA

FINÁLNÍ VARIANTA BAREVNÉHO ŘEŠENÍ FASÁDY A VŠECH OSTATNÍCH PRVKŮ, STRUKTURY OMÍTKY A POD. BUDOU VYBRÁNY INVESTOREM A PROJEKTANTEM PO VYZKOUKOVÁNÍ DODAVATELEM.

POHLED Z JIHU

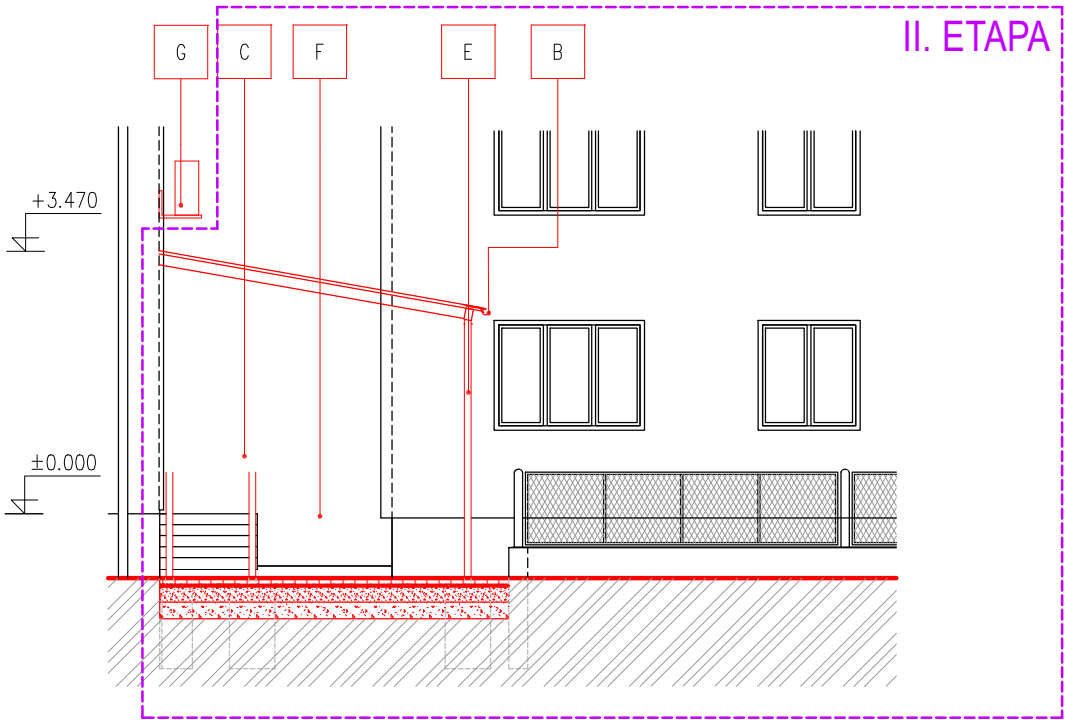

± 0,000 = ÚROVEŇ 1. PODLAŽÍ

PROJEKTOVÁ DOKUMENTACE PRO SPOLEČNÉ POVOLENÍ DLE vyhl. č. 499/2006 Sb., VE ZNĚNÍ vyhl. č. 62/2013 Sb. a č. 405/2017 Sb.

DOKUMENTACE JE ZPRACOVÁNA V PODROBNOSTI PROVÁDĚČÍHO PROJEKTU.
NENAHRAZUJE V PLNÉM ROZSAHU PROJEKTOVOU DOKUMENTACI PRO PROVÁDĚNÍ STAVBY.

ČÍSLO REVIZE:	
R01 – 06/2025	DĚLENÍ ZÁMĚRU NA 2 ETAPY
	VČETNĚ ÚPRAVY VÝKAZU VÝMĚR

AUTOR NÁVRHU:	masparti s.r.o.	
ZODP.PROJEKTANT:	ING. JIŘÍ GROHMANN	
VYPRACOVAL:	MILOSLAVA KOUTNÁ	
STUPEŇ:	DOKUMENTACE PRO SPOLEČNÉ POVOLENÍ (DUR+DSP/DPS)	
MÍSTO:	POZEMEK parc.č.3180, 3183, 3186, 3188, 6110, k.ú.ŠTERNBERK [763527]	
INVESTOR:	Město Šternberk, Horní náměstí 78/16, 785 01 Šternberk	
AKCE:	SÍDLO SOCIÁLNÍ SLUŽBY ŠTERNBERK, KOMENSKÉHO 388/40 - STAVEBNÍ ÚPRAVY	
ČÁST:	ARCHITEKTONICKO–STAVEBNÍ ŘEŠENÍ	
VÝKRES:	DÍLČÍ POHLEDY	



GROBER
PROJECT, s.r.o.

e info@groberproject.cz
w www.groberproject.cz
m +420 776 577 933

Tovární 1059/41
779 00 Olomouc
IČ: 05410029

FORMÁT:	2 A4 (420x297mm)	
DATUM:	11/2022	PARÉ:
MĚŘÍTKO:	1:100	
OZN.ČÁSTI:	VÝKRES:	
D.1.1.2	12-R01	