


1.PP pro PBŘ – příloha D1.3.b)
Výpracovala : Ing. Simona Zelenková

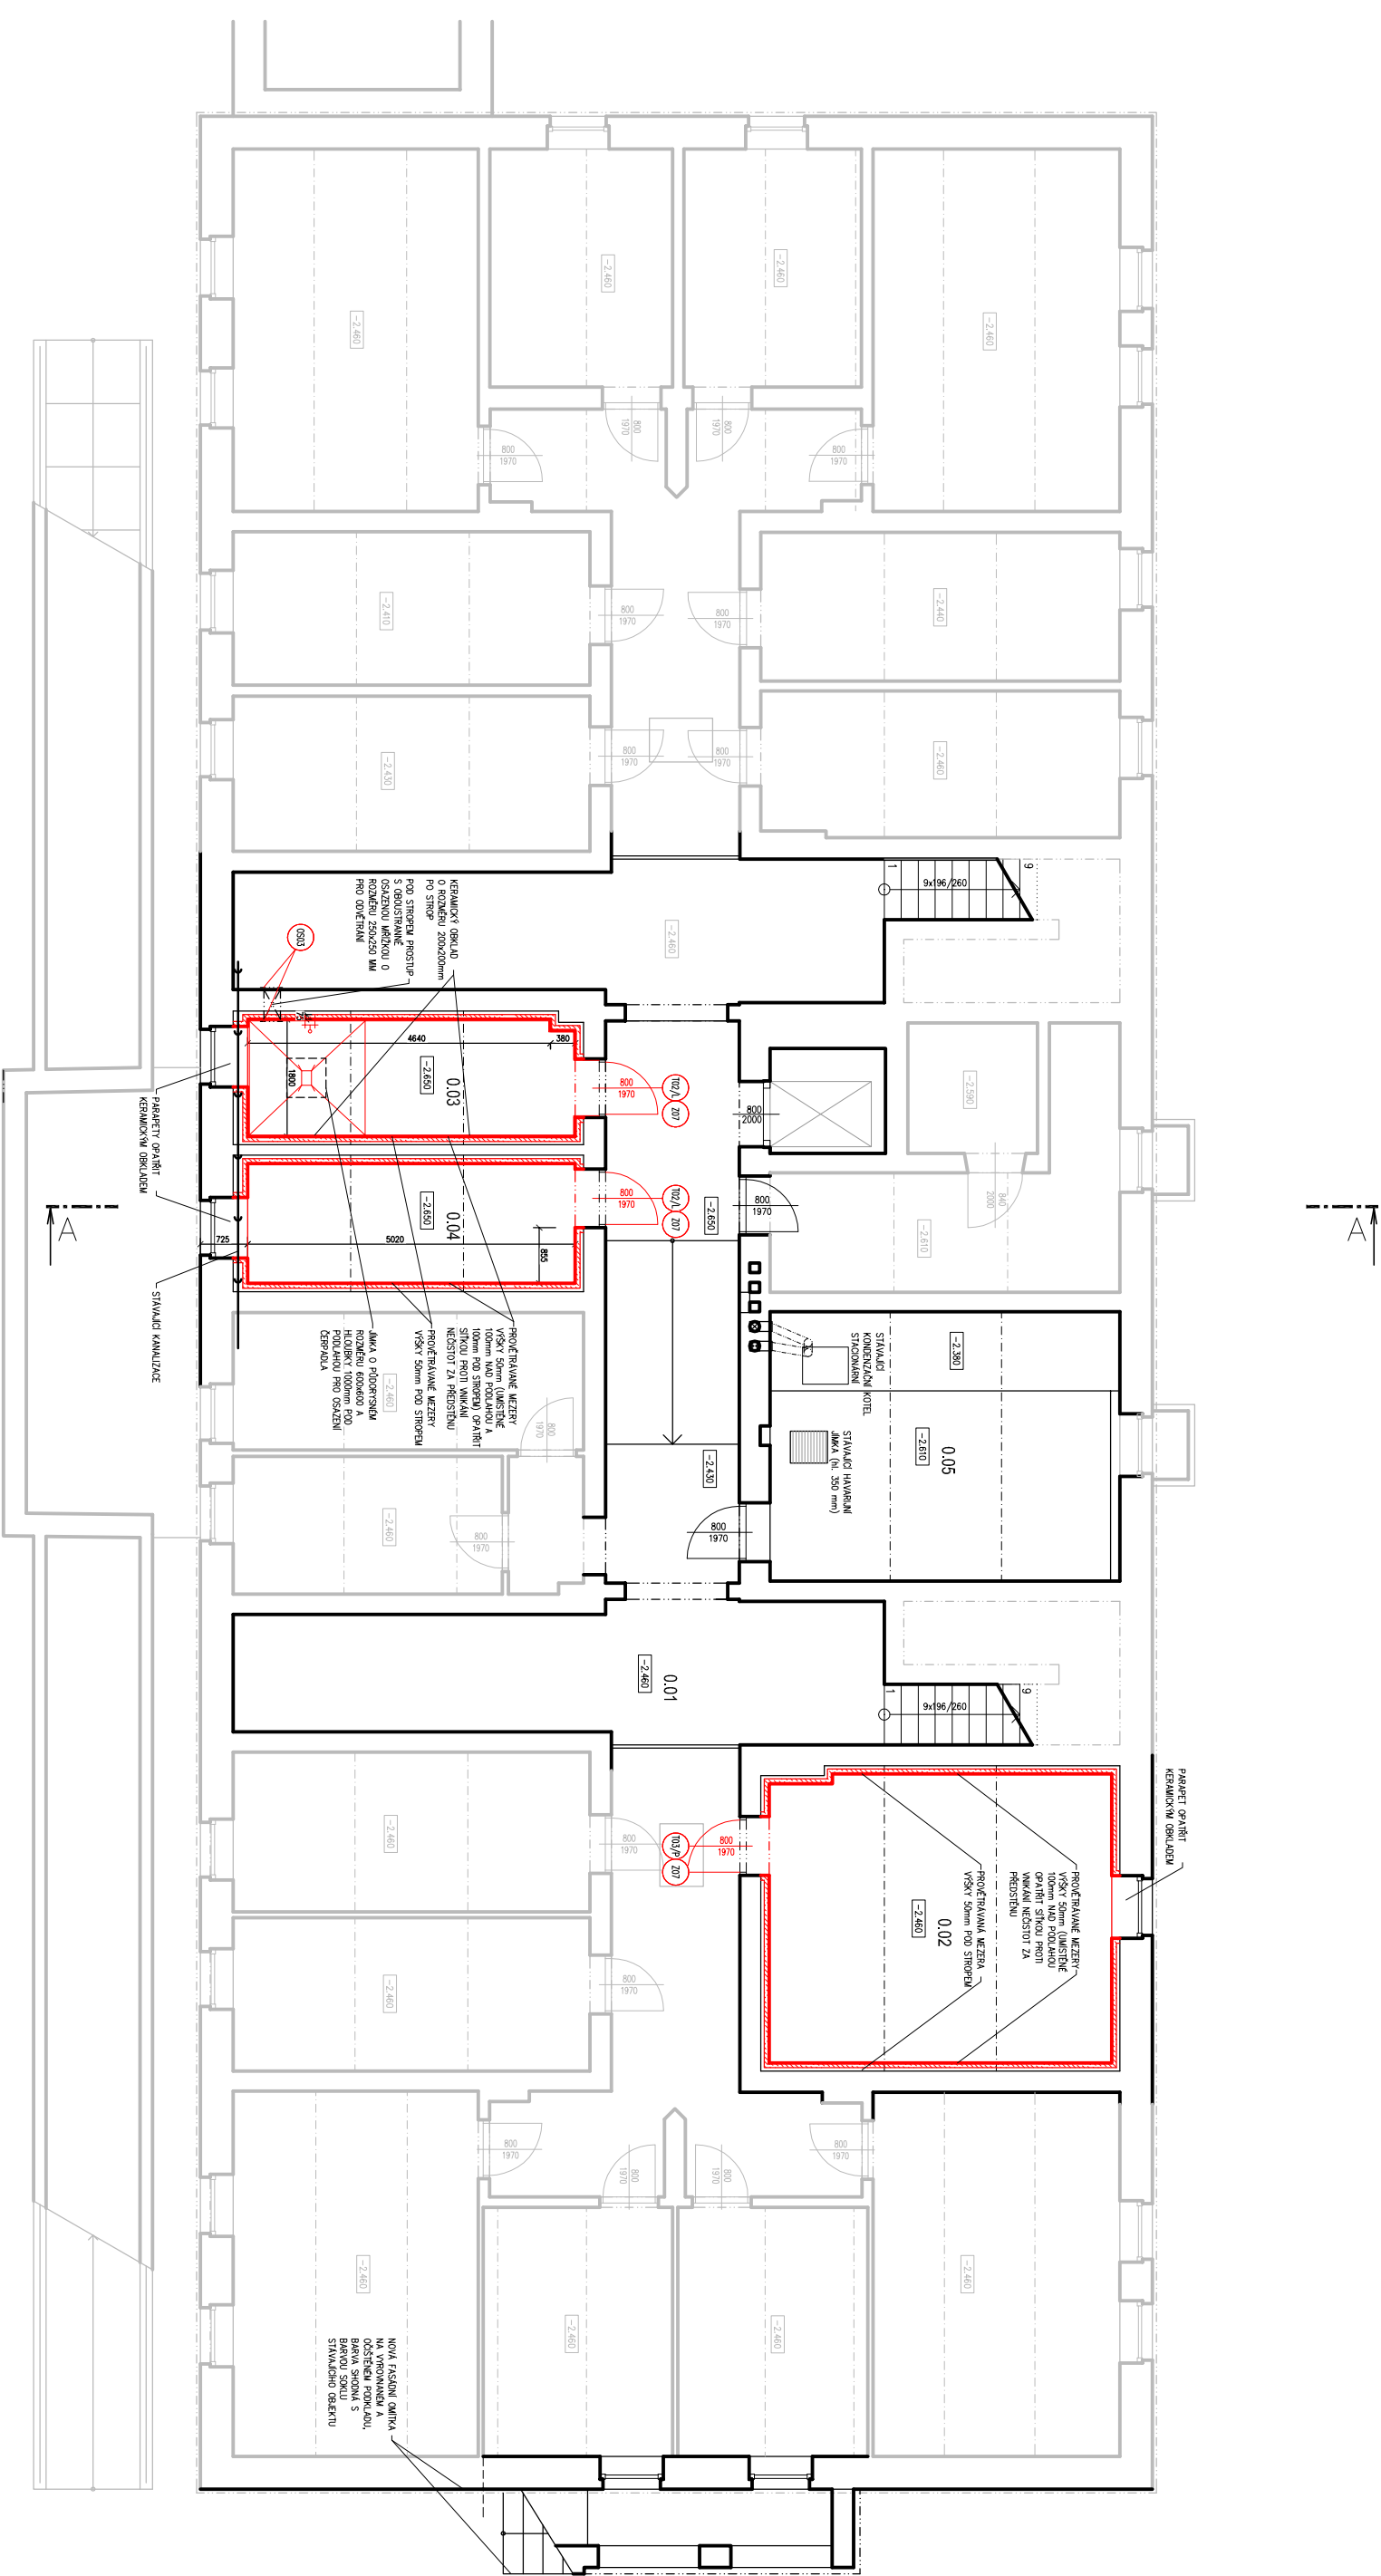

Tabulka místností				
Číslo	Název	Plocha [m²]	Podlaží	Strop
0.01	CHODBA	62,28	BETONOVÁ MAZANINA -	STAVAJÍCÍ OMÍTKA
0.02	TECHNICKÁ MÍSTNOST PRO PS	21,43	CI	PŘEDSTĚNA-SÁDKOKARTON OMÍTKA
0.03	KUŠTICÍ MÍSTNOST PRO PS	9,3	AI	PŘEDSTĚNA-SÁDKOKARTON OMÍTKA
0.04	PROSTOR PRO ULOŽENÍ MATERIÁLU A VÝKROJNÍCH OBRÁDŮ PRO PS	9,57	CI	PŘEDSTĚNA-SÁDKOKARTON OMÍTKA
0.05	TECHNICKÁ MÍSTNOST	22,47	BETONOVÁ MAZANINA -	STAVAJÍCÍ OMÍTKA

Celková plocha [m²] 127,04
Klešená podlažní plocha [m²] 42,29
PS = PLOCHOVATELSKÁ SLUŽBA

Sídlo Sociální služby Šternberk, Komenského 388/40 – stavební úpravy
Bytový dům, Komenského 388/40 , 785 01 Šternberk
Pozemek parc. č. 3180, 3183, 3186, 3188, 6110, k.ú. Šternberk