



DETAIL A - ZÁVĚTRNÁ LIŠTA, M 1:10

ZÁVĚTRNÁ LIŠTA

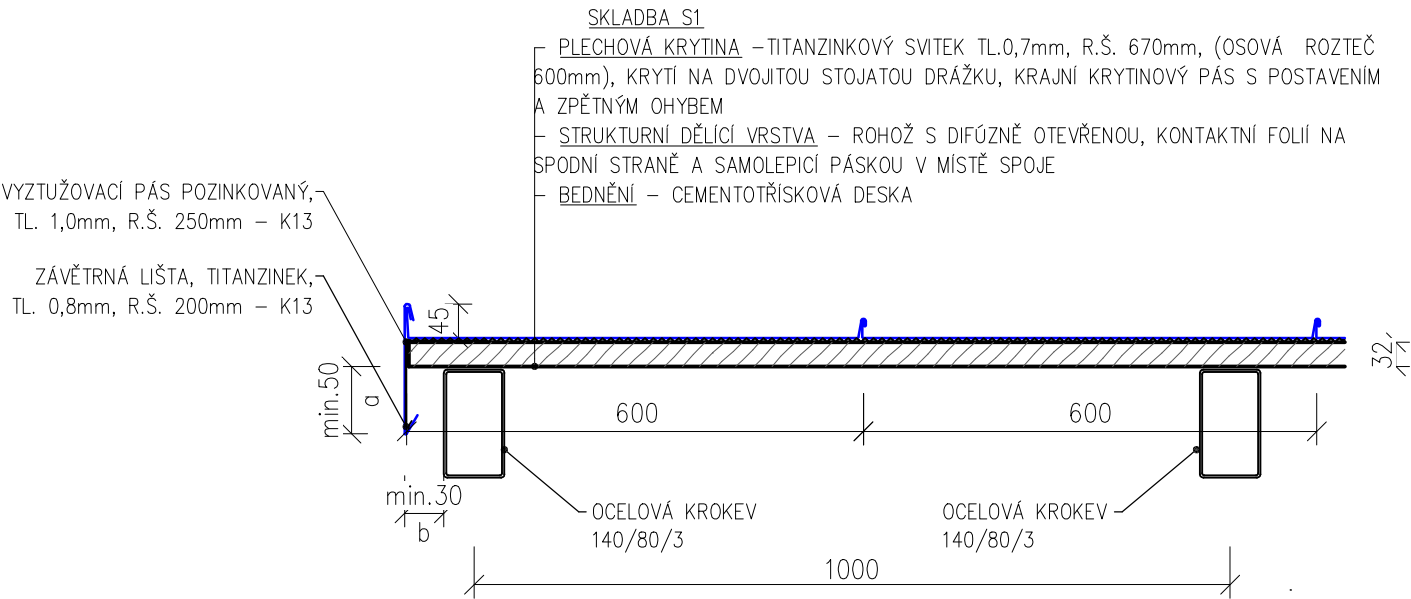


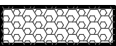
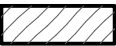

ZÁVĚTRNÁ LIŠTA

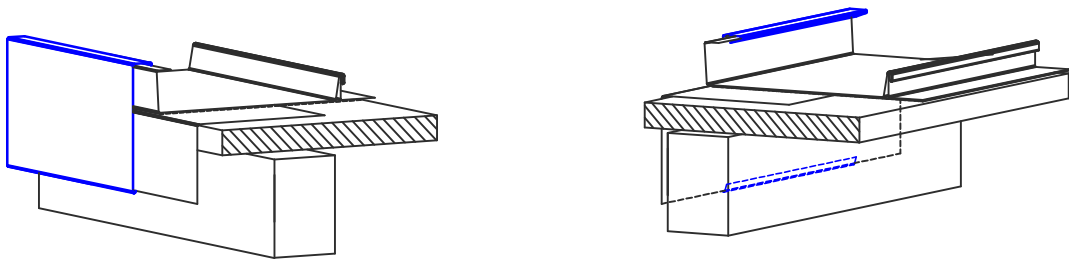

POZNÁMKA

- PRO PLECHOVOU KRYTINU A ODVODNĚNÍ STŘECHY POUŽIT UCELENÝ SYSTÉM OD JEDNOHO VÝROBCE.
- PŘI POKLÁDCE KRYTINY, LEMOVÁNÍ A ODVODNĚNÍ STŘECHY DODRŽET TECHNOLOGICKÉ POSTUPY PŘEDEPSANÉ SKUTEČNĚ VYBRANÝM DODAVATELEM PRVKŮ.
- DETAILY KLEMPÍŘSKÝCH PRVKŮ NUTNO PROVÁDĚT PODLE ČSN 733610, TECHNOLOGICKÉHO PŘEDPISU A TYPOVÝCH DETAILŮ SKUTEČNĚ VYBRANÉHO DODAVATELE.
- PŘED REALIZACÍ JE DOPORUČENA NÁVŠTĚVA TECHNIKA VYBRANÉHO DODAVATELE.
- ZHOTOVITEL KLEMPÍŘSKÝCH PRACÍ JE POVINEN PŘEDLOŽIT K ODSOUHLASENÍ VÝROBNÍ DOKUMENTACI KLEMPÍŘSKÝCH PRVKŮ GENERÁLNÍMU PROJEKTANTOVÍ A JEJICH SPRÁVNOST POTVRDIT DO STAVEBNÍHO DENÍKU.
- VŠECHNY ATYPICKÉ VÝROBK Y NUTNO PŘED VÝROBOU ZAMĚŘIT NA STAVBĚ.
- KOTVÍCÍ PRVKY JSOU PODROBNĚ ŘEŠENY V ČÁSTI D.1.2. STAVEBNĚ KONSTRUKČNÍ ŘEŠENÍ.
- JEDNOTLIVÉ PRVKY A PRÁCE JSOU PODROBNĚ POPSÁNY V ČÁSTI D.1.1.2.13 – VÝPIS PRVKŮ PSV.
- JEDNOTLIVÉ SKLADBY JSOU PODROBNĚ ROZEPSÁNY V ČÁSTI D.1.1.2.14 – SKLADBY KONSTRUKCÍ.

LEGENDA HMOT

-  OBVODOVÉ ZDIVO – STÁVAJÍCÍ SMÍŠENÉ ZDIVO, PŘEDPOKLAD – CIHLY PLNÉ PÁLENÉ
-  SYSTÉM ETICS – STÁVAJÍCÍ ZATEPLENÍ
-  CEMENTOTŘÍSKOVÁ DESKA
-  STRUKTURNÍ DĚLÍCI VRSTVA – ROHOŽ

TABULKA PŘEKRYTÍ A VYLOŽENÍ

výška budovy h	svislé překrytí a	vodorovné vyložení b
$h < 8\text{ m}$	$\geq 50\text{ mm}$	$\geq 30\text{ mm}$
$8\text{ m} \leq h \leq 20\text{ m}$	$\geq 80\text{ mm}$	$\geq 40\text{ mm}$
$h > 20\text{ m}$	$\geq 100\text{ mm}$	$\geq 50\text{ mm}$

± 0,000 = ÚROVEŇ 1. PODLAŽÍ

PROJEKTOVÁ DOKUMENTACE PRO SPOLEČNÉ POVOLENÍ DLE vyhl. č. 499/2006 Sb., VE ZNĚNÍ vyhl. č. 62/2013 Sb. a č. 405/2017 Sb.

DOKUMENTACE JE ZPRACOVÁNA V PODROBNOSTI PROVÁDĚCÍHO PROJEKTU.
NENAHRAZUJE V PLNÉM ROZSAHU PROJEKTOVOU DOKUMENTACI PRO PROVÁDĚNÍ STAVBY.

ČÍSLO REVIZE:

–

AUTOR NÁVRHU:	masparti s.r.o.	
ZODP.PROJEKTANT:	ING. JIŘÍ GROHMANN	
VYPRACOVAL:	MILOSLAVA KOUTNÁ	
STUPEŇ:	DOKUMENTACE PRO SPOLEČNÉ POVOLENÍ (DUR+DSP/DPS)	
MÍSTO:	POZEMEK parc.č.3180, 3183, 3186, 3188, 6110, k.ú.ŠTERNBERK [763527]	
INVESTOR:	Město Šternberk, Horní náměstí 78/16, 785 01 Šternberk	
AKCE:	SÍDLO SOCIÁLNÍ SLUŽBY ŠTERNBERK, KOMENSKÉHO 388/40 - STAVEBNÍ ÚPRAVY	
ČÁST:	ARCHITEKTONICKO-STAVEBNÍ ŘEŠENÍ	
VÝKRES:	DETAIL A - ZÁVĚTRNÁ LIŠTA	

 **GROBER
PROJECT, s.r.o.**

e info@groberproject.cz
w www.groberproject.cz
m +420 776 577 933

Tovární 1059/41
779 00 Olomouc
IČ: 05410029

FORMÁT:	2 A4 (420x297mm)	
DATUM:	11/2022	PARÉ:
MĚŘÍTKO:	1:10	
OZN.ČÁSTI:	VÝKRES:	
D.1.1.2	18.1	