



ROZSAH SANACE VLHKÉHO ZDIVA 1.NP

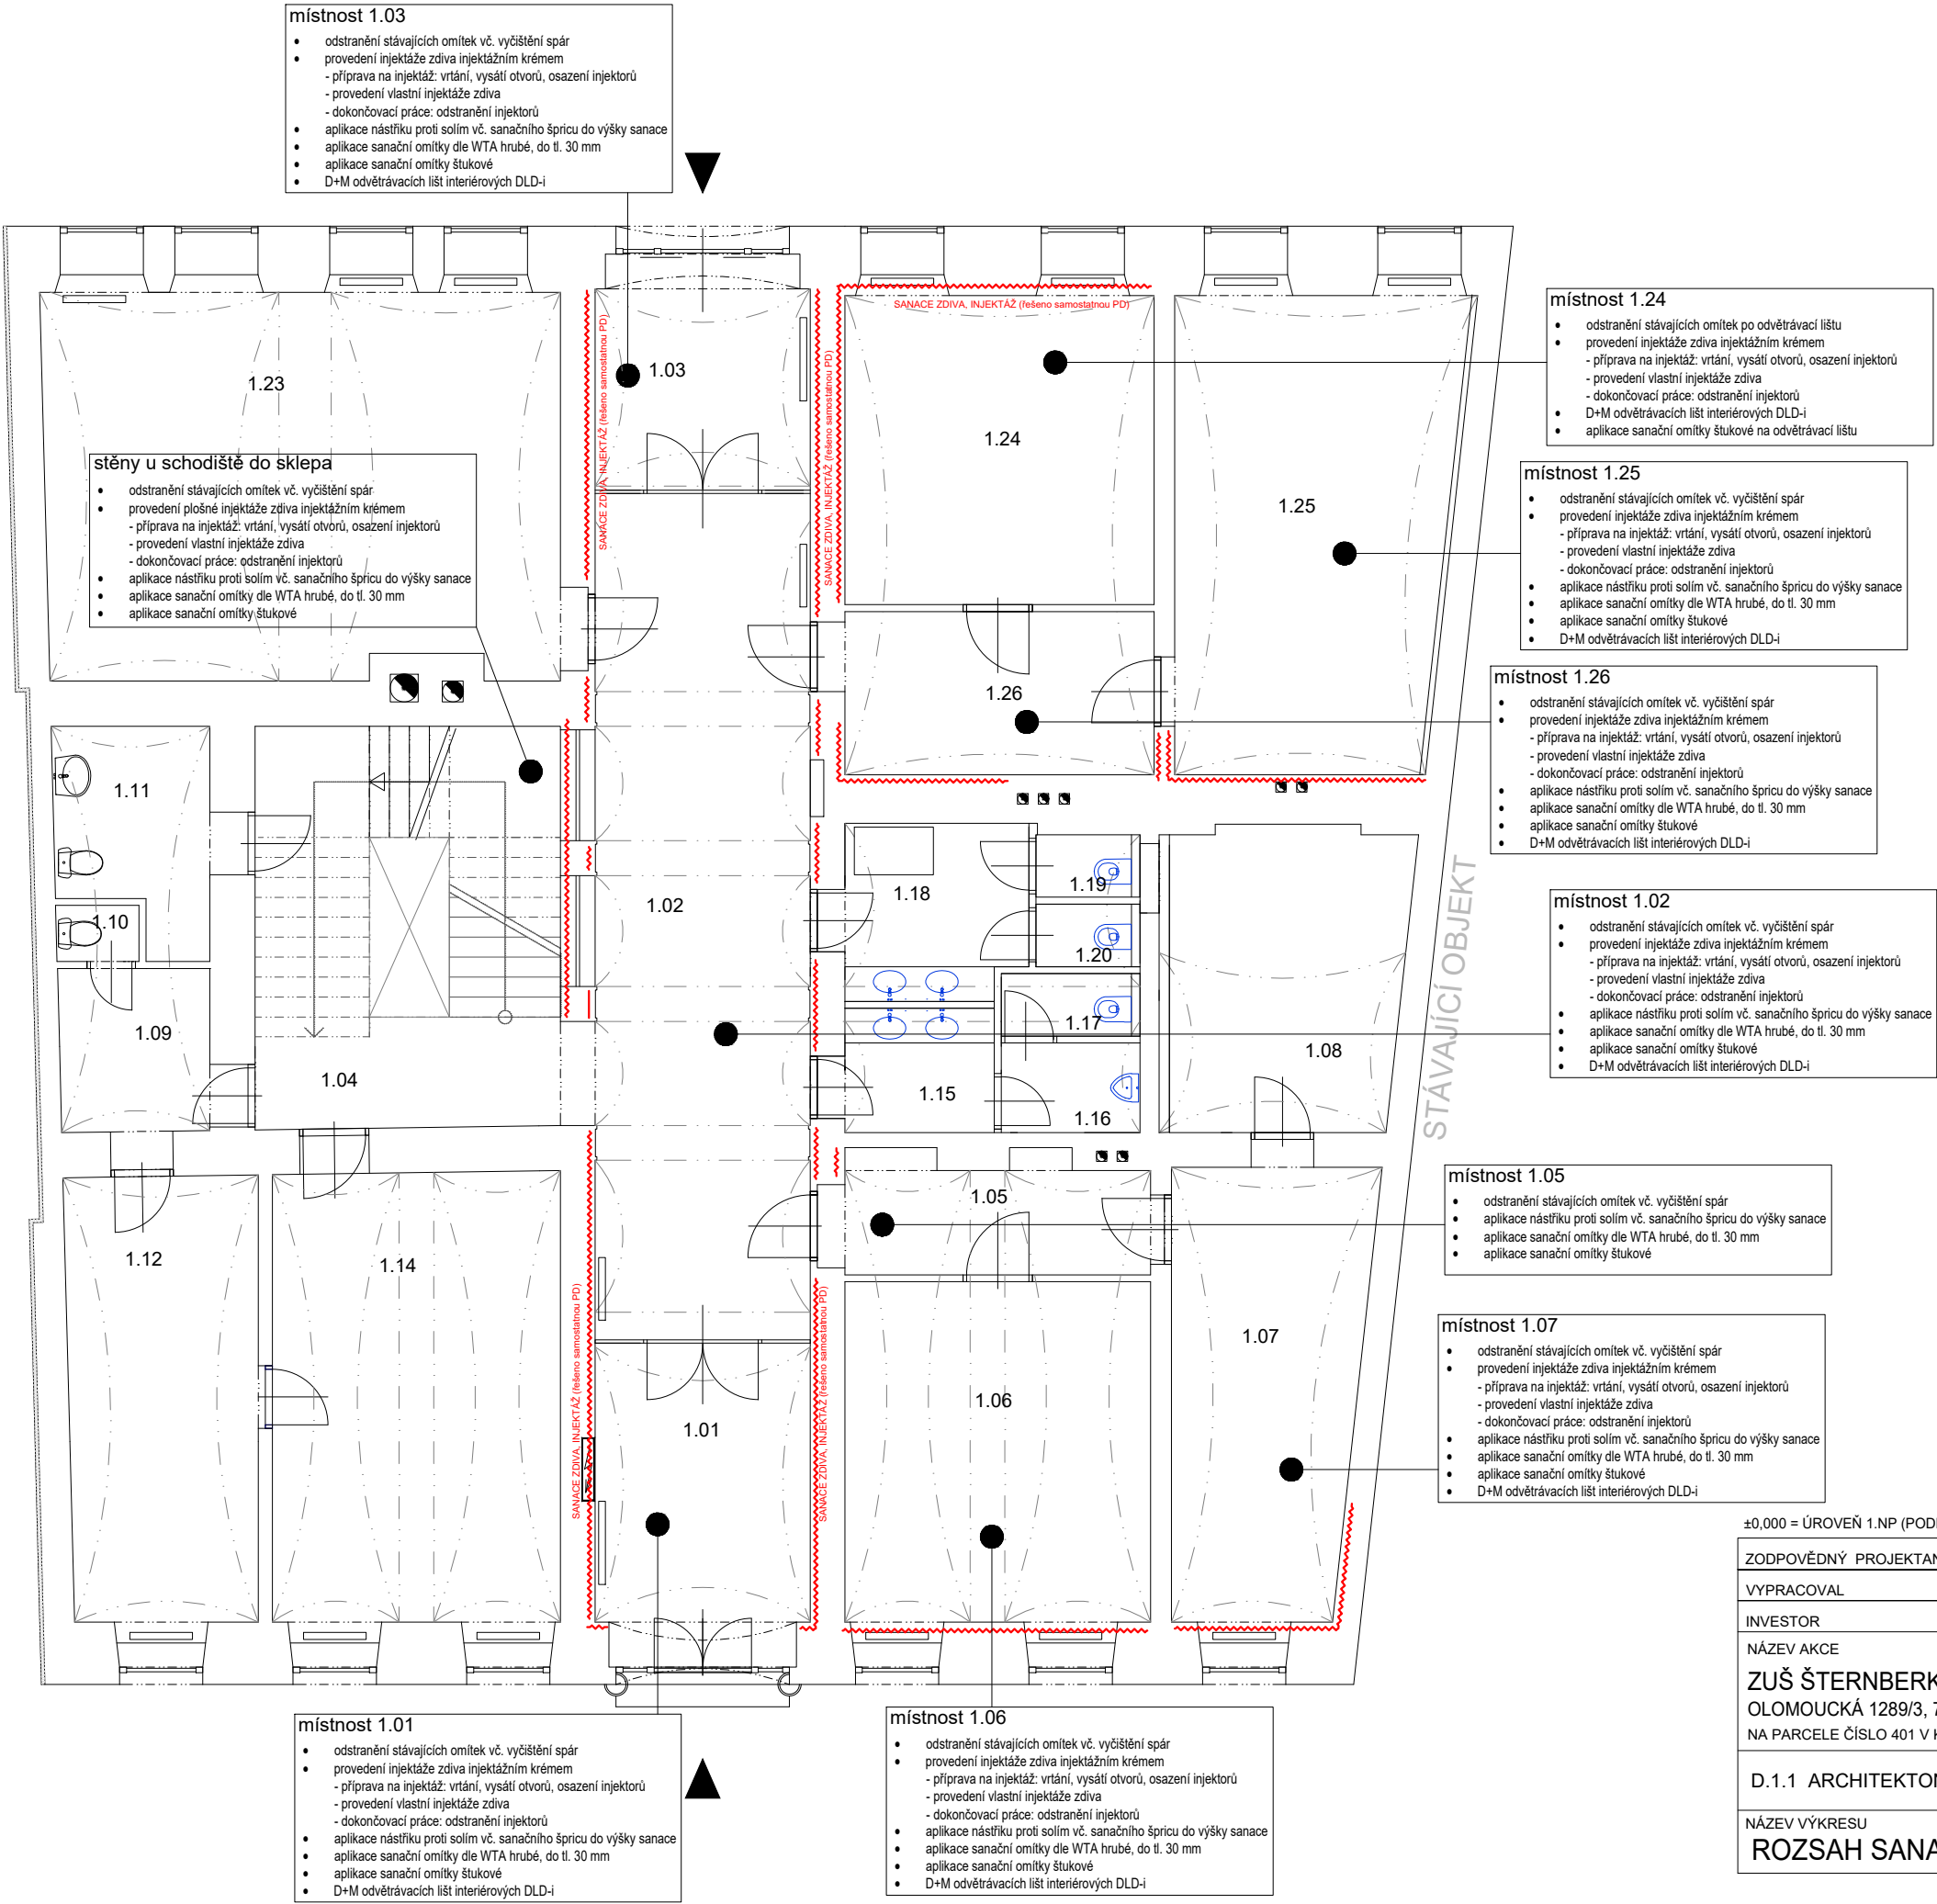

LEGENDA MÍSTNOSTÍ 1.NP

Č.M.	ÚČEL MÍSTNOSTI	PLOCHA (M <sup>2</sup> )
1.01	ZÁDVEŘÍ	14,16
1.02	CHODBA	38,22
1.03	ZÁDVEŘÍ	10,35
1.04	SCHODIŠTĚ	25,44
1.05	CHODBA	8,32
1.06	UČEBNA	22,35
1.07	UČEBNA	18,40
1.08	ZÁZEMÍ UČEBNY 1.07	14,70
1.09	CHODBA	6,32
1.10	ÚKLIDOVÁ MÍSTNOST	9,64
1.11	BEZBARIÉROVÉ WC	7,02
1.12	SKLAD	10,82
1.13	(neobsazeno)	7,10
1.14	UČEBNA	27,64
1.15	WC MUŽI - PŘEDSÍŇ	4,29
1.16	WC MUŽI - PISOÁR	2,66
1.17	WC MUŽI - KLOZET	1,88
1.18	WC ŽENY - PŘEDSÍŇ	6,99
1.19	WC ŽENY - KLOZET	1,43
1.20	WC ŽENY - KLOZET	1,43
1.21	(neobsazeno)	
1.22	(neobsazeno)	
1.23	UČEBNA LDO	42,79
1.24	UČEBNA	20,67
1.25	UČEBNA BICÍCH	28,56
1.26	CHODBA	10,96

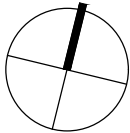

±0,000 = ÚROVEŇ 1.NP (PODLAHA)

ZODPOVĚDNÝ PROJEKTANT	ING. ARCH. BLANKA ZLAMALOVÁ, ING. LUKÁŠ ROUBAL		STUDIO ZLAMAL WWW.STUDIO-ZLAMAL.CZ	
VYPRACOVAL	ING. JAN BLAŠČÍK, ING. LUKÁŠ ROUBAL			
INVESTOR	MĚSTO ŠTERNBERK, HORNÍ NÁMĚSTÍ 78/16, 785 01 ŠTERNBERK			
NÁZEV AKCE			PARE	
ZUŠ ŠTERNBERK - MODERNIZACE ODBORNÝCH UČEBEN				
OLOMOUCKÁ 1289/3, 78501 ŠTERNBERK				
NA PARCELE ČÍSLO 401 V KATASTRÁLNÍM ÚZEMÍ ŠTERNBERK				
D.1.1 ARCHITEKTONICKÉ A STAVEBNĚ TECHNICKÉ ŘEŠENÍ			STUPEŇ	DSP, PDPS
			DATUM	01/2024
NÁZEV VÝKRESU			MĚŘÍTKO	Č.VÝKRESU
ROZSAH SANACE VLHKÉHO ZDIVA 1.NP			1:100	D.1.1 - 09