



ZODPOVĚDNÝ PROJEKTANT	MAREK ŠÍMONÍK	STUDIO ZLAMAL WWW.STUDIO-ZLAMAL.CZ	
VYPRACOVAL	MAREK ŠÍMONÍK		
INVESTOR	MĚSTO ŠTERNBERK, HORNÍ NÁMĚSTÍ 78/16, 785 01 ŠTERNBERK		
NÁZEV AKCE ZUŠ ŠTERNBERK - MODERNIZACE ODBORNÝCH UČEBEN OLOMOUCKÁ 1289/3, 78501 ŠTERNBERK NA PARCELE ČÍSLO 401 V KATASTRÁLNÍM ÚZEMÍ ŠTERNBERK		PARÉ	
D.1.4.3 SILNOPROUDÁ A SLABOPROUDÁ ELEKTROTECHNIKA		STUPEŇ	DSP
		DATUM	01/2024
NÁZEV VÝKRESU ROZVADĚČ RH		MĚŘÍTKO -	Č.VÝKRESU 05

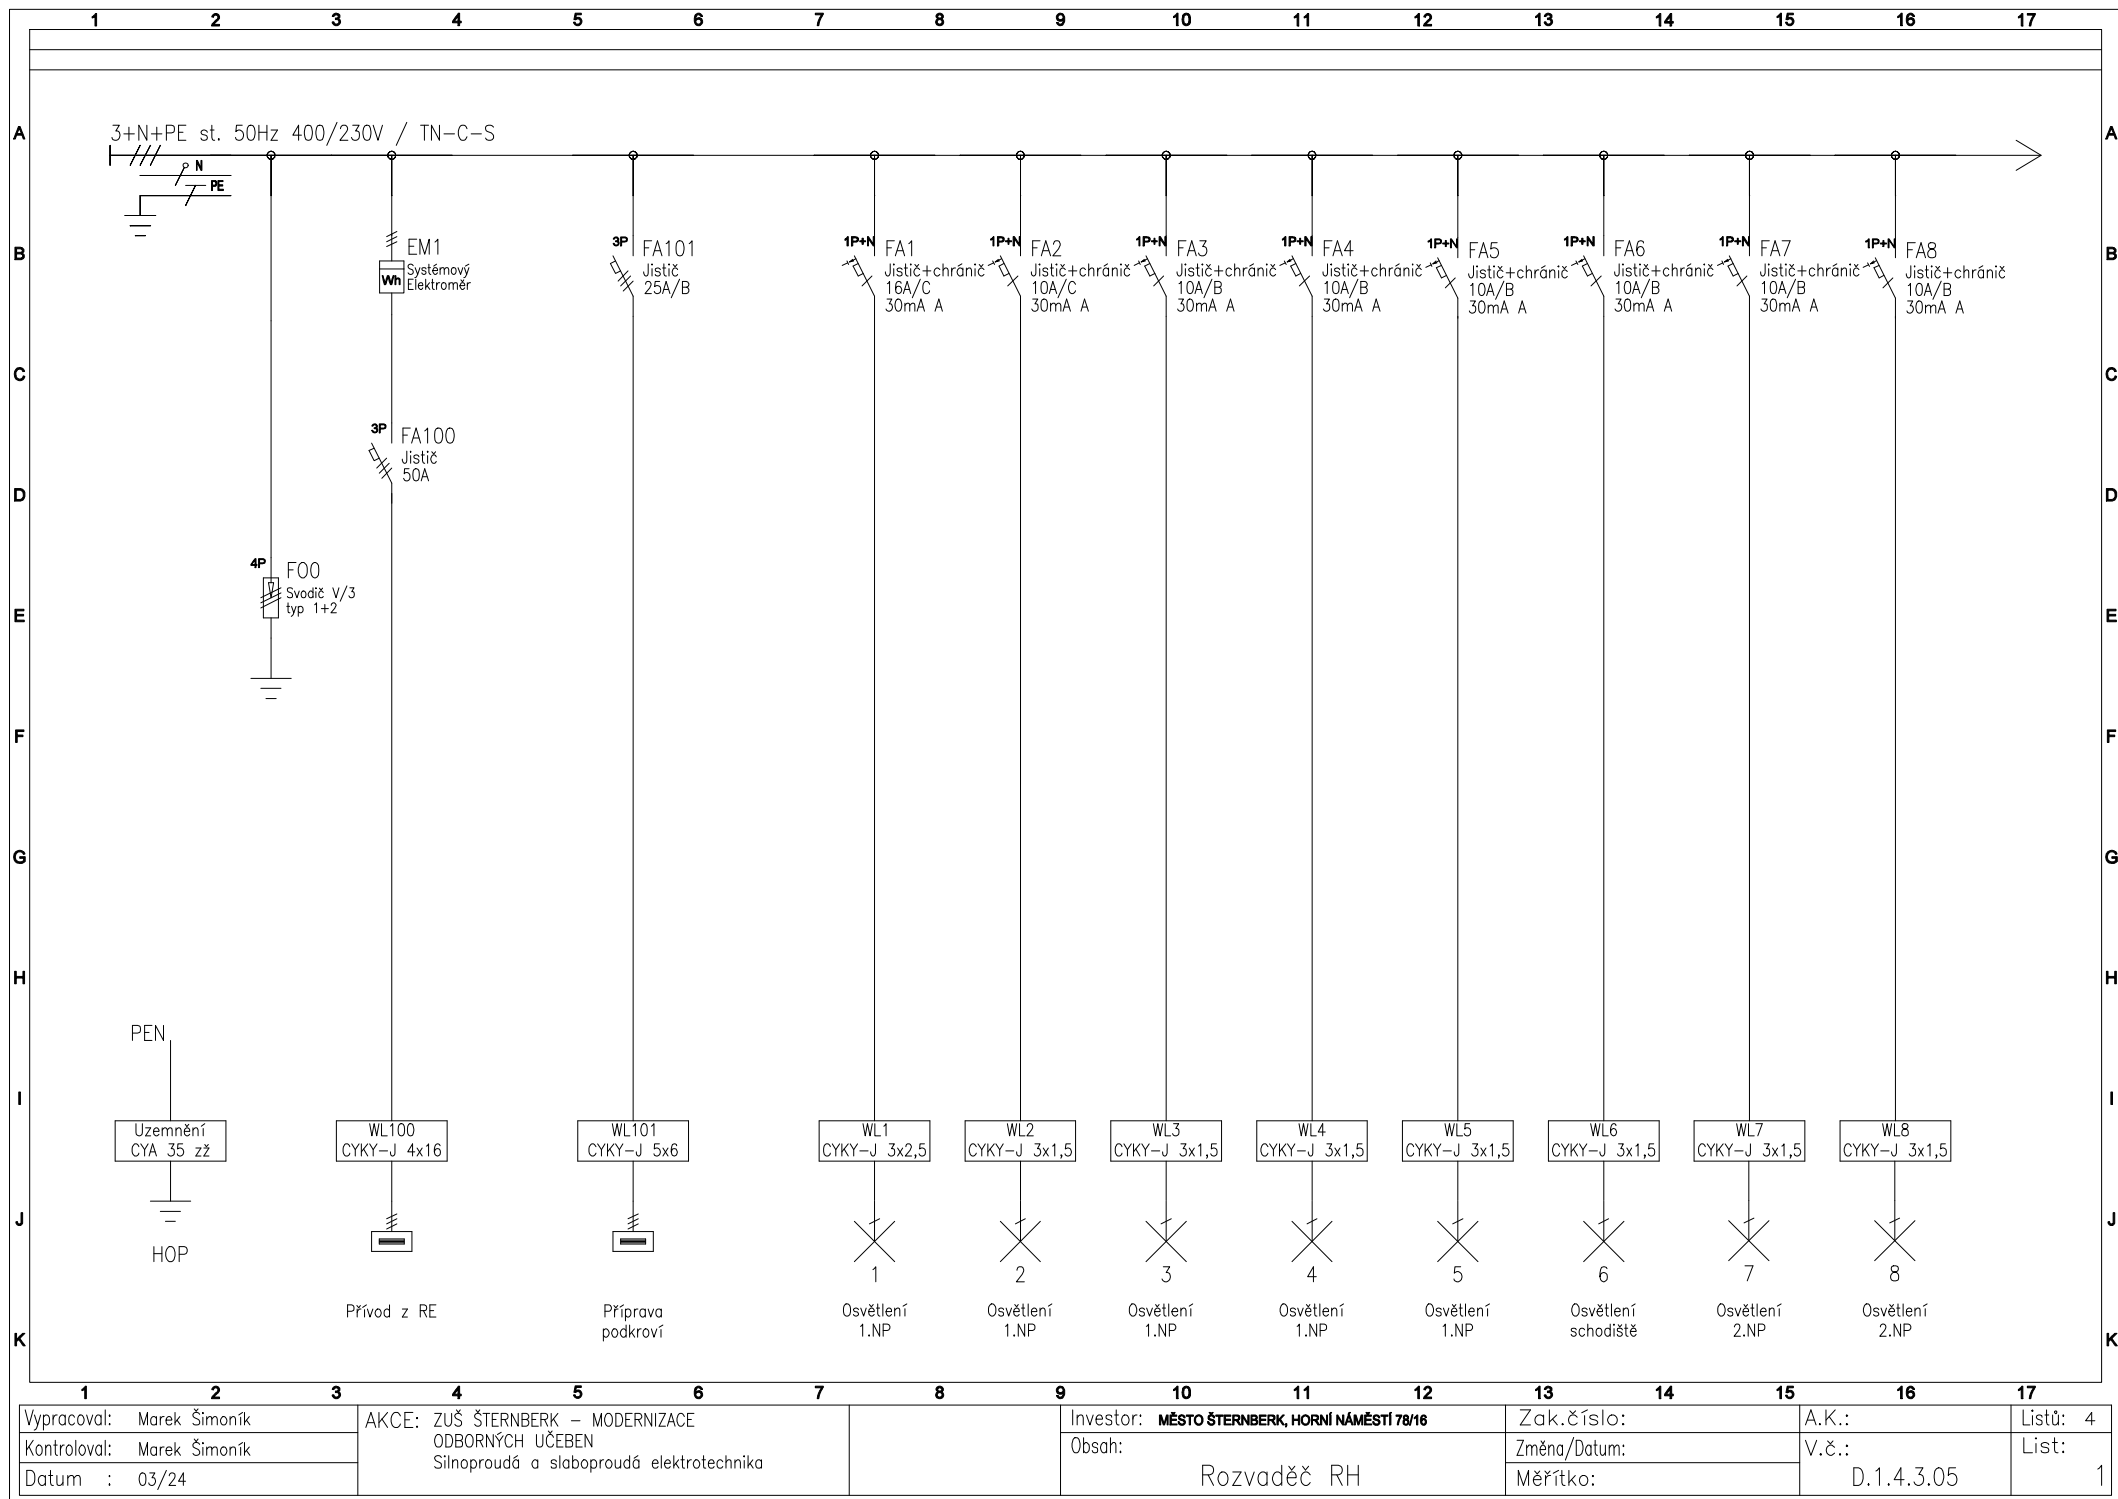

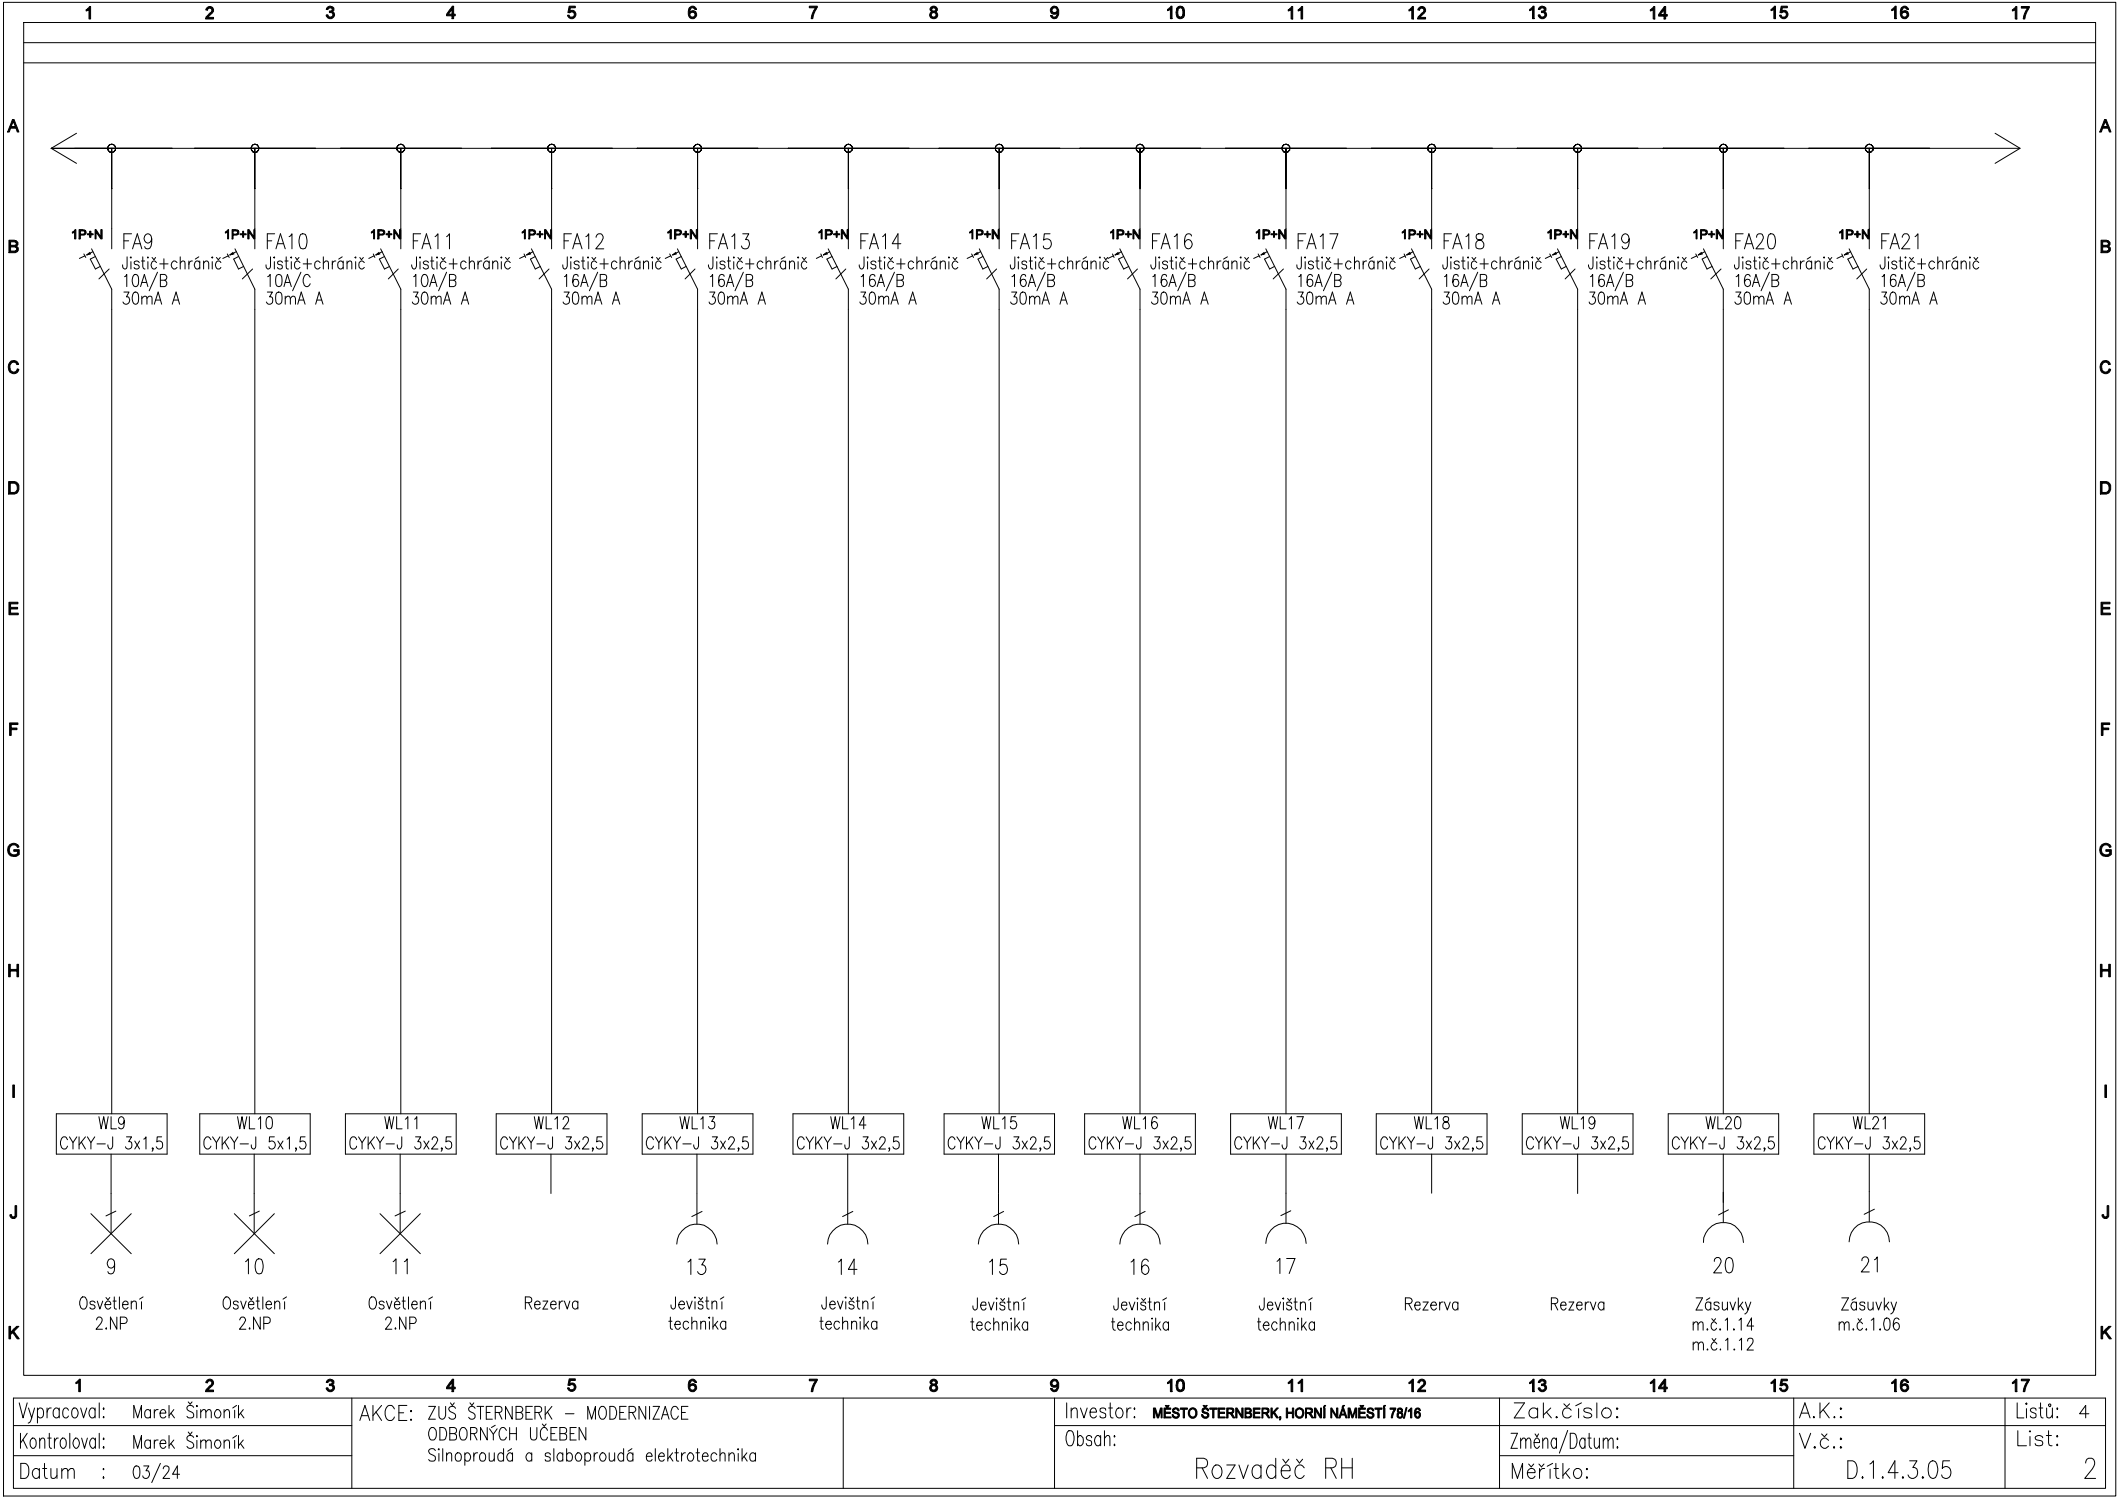

Vypracoval: Marek Šimoník
Kontroloval: Marek Šimoník
Datum : 03/24

AKCE: ZUŠ ŠTERNBERK – MODERNIZACE
ODBORNÝCH UČEBEN
Silnoproudá a slaboproudá elektrotechnika


Investor: MĚSTO ŠTERNBERK, HORNÍ NÁMĚSTÍ 78/16
Obsah:

Rozvaděč RH


Zak.číslo:
Změna/Datum:
Měřítko:

A.K.:
V.č.:
D.1.4.3.05

Listů: 4
List: 2

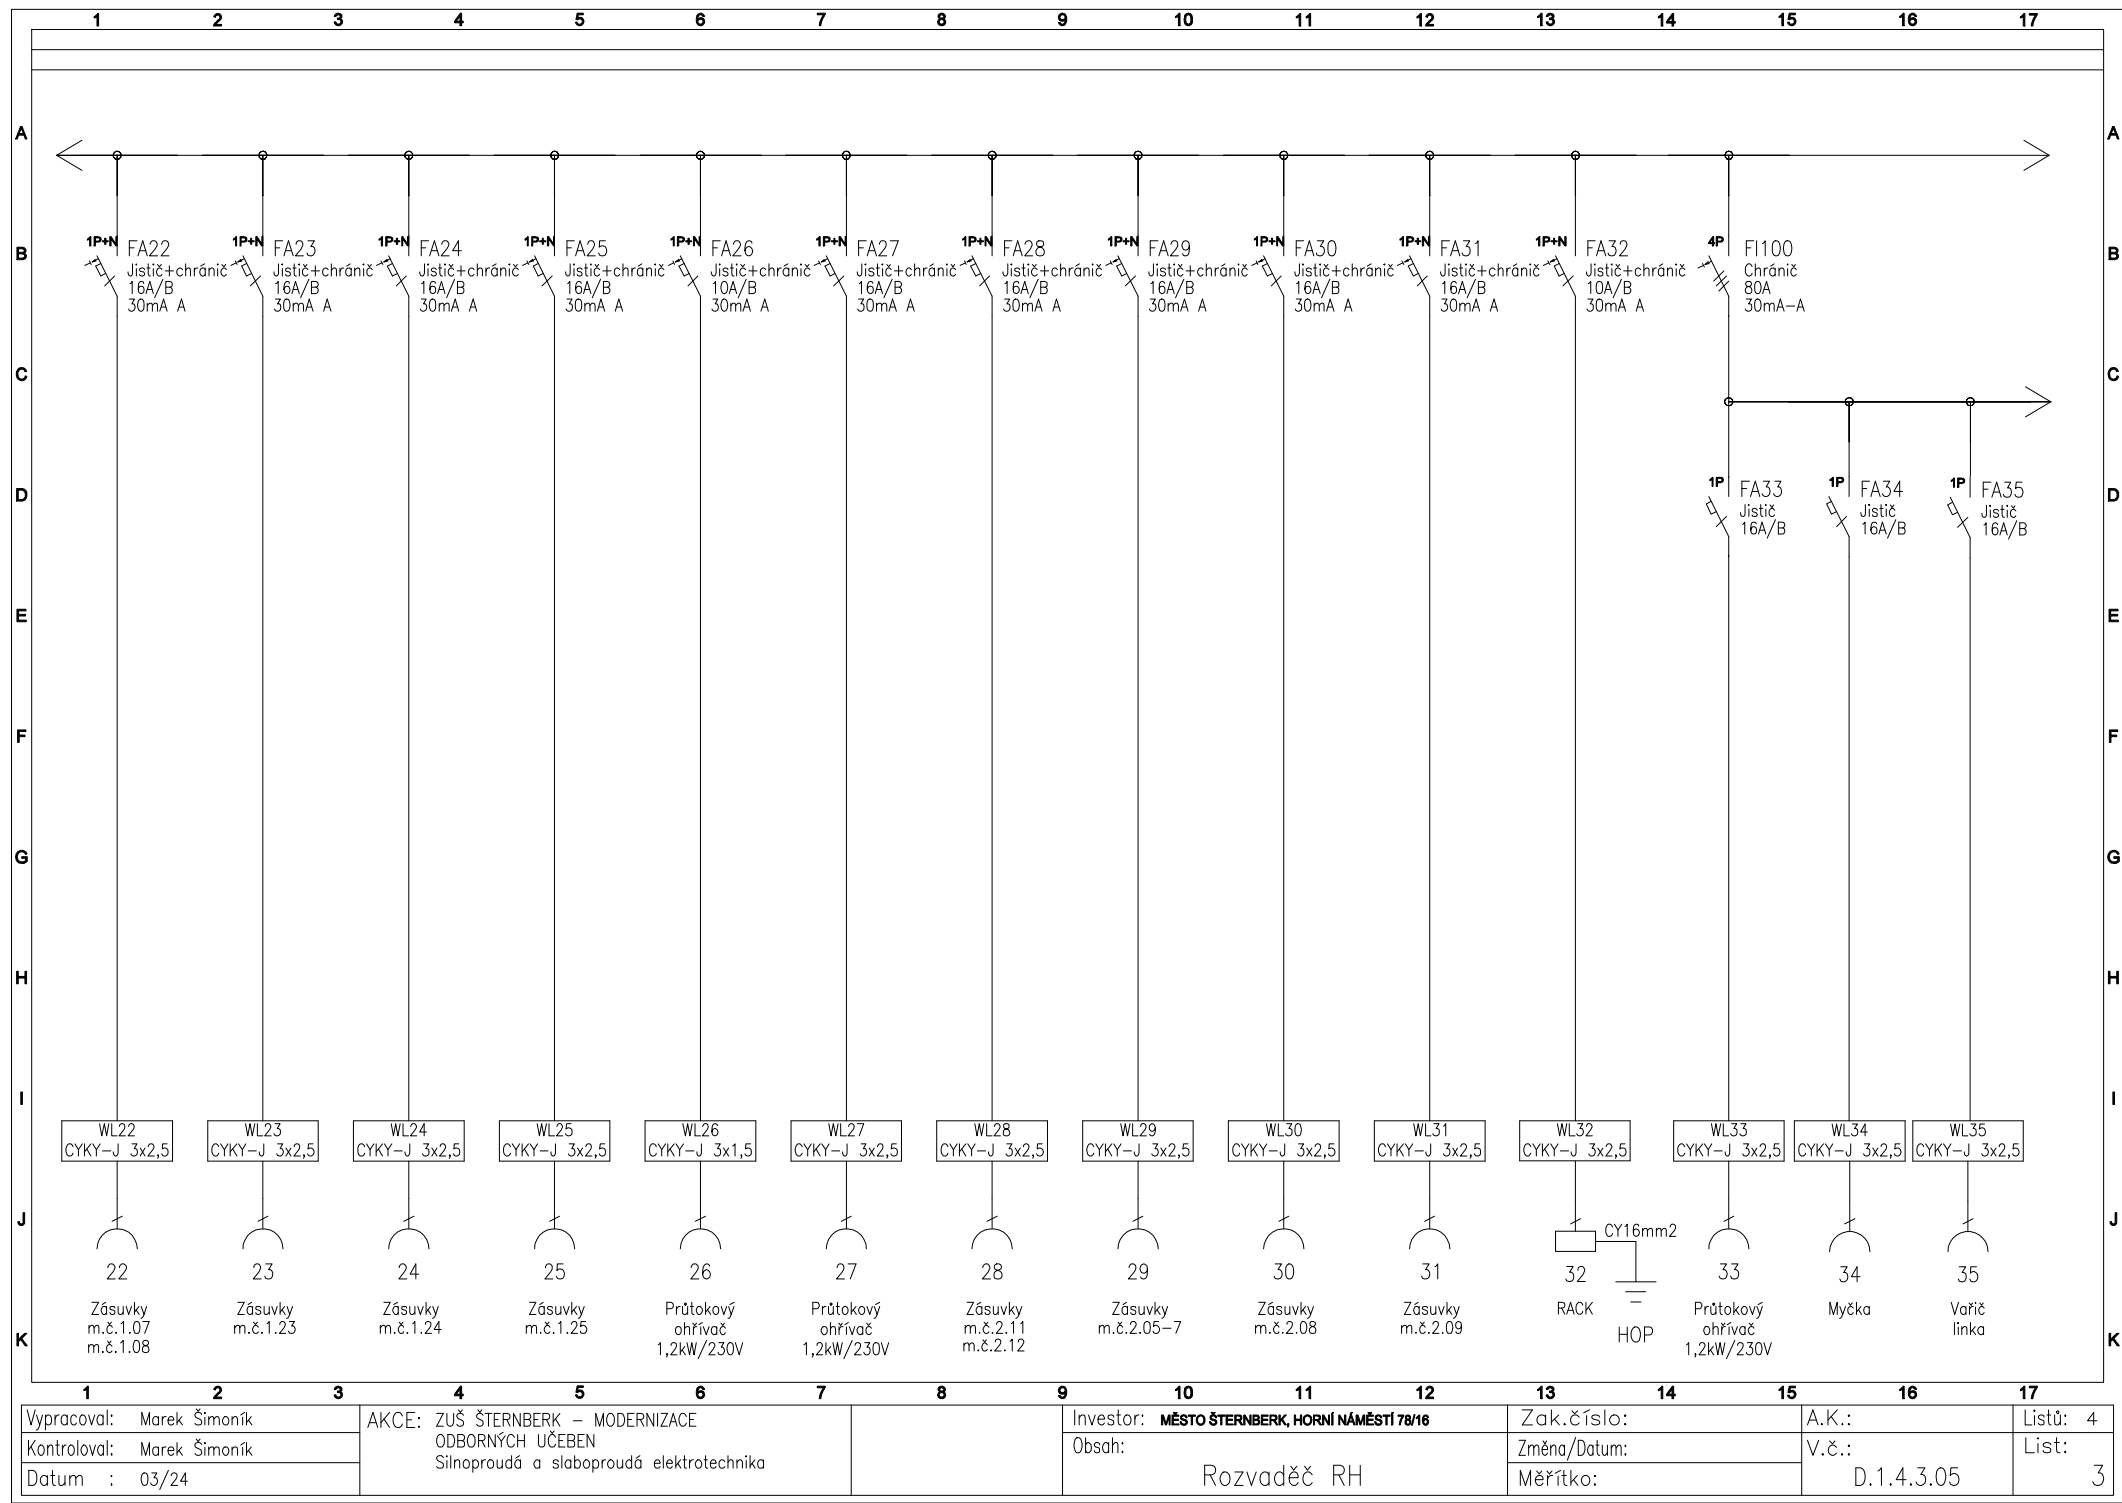

Vypracoval: Marek Šimoník	AKCE: ZUŠ ŠTERNBERK – MODERNIZACE ODBORNÝCH UČEBEN Silnoproudá a slaboproudá elektrotechnika	Investor: MĚSTO ŠTERNBERK, HORNÍ NÁMĚSTÍ 78/16	Zak.číslo:	A.K.:	Listů: 4
Kontroloval: Marek Šimoník		Obsah:	Změna/Datum:	V.č.:	List:
Datum : 03/24		Rozvaděč RH	Měřítka:	D.1.4.3.05	3

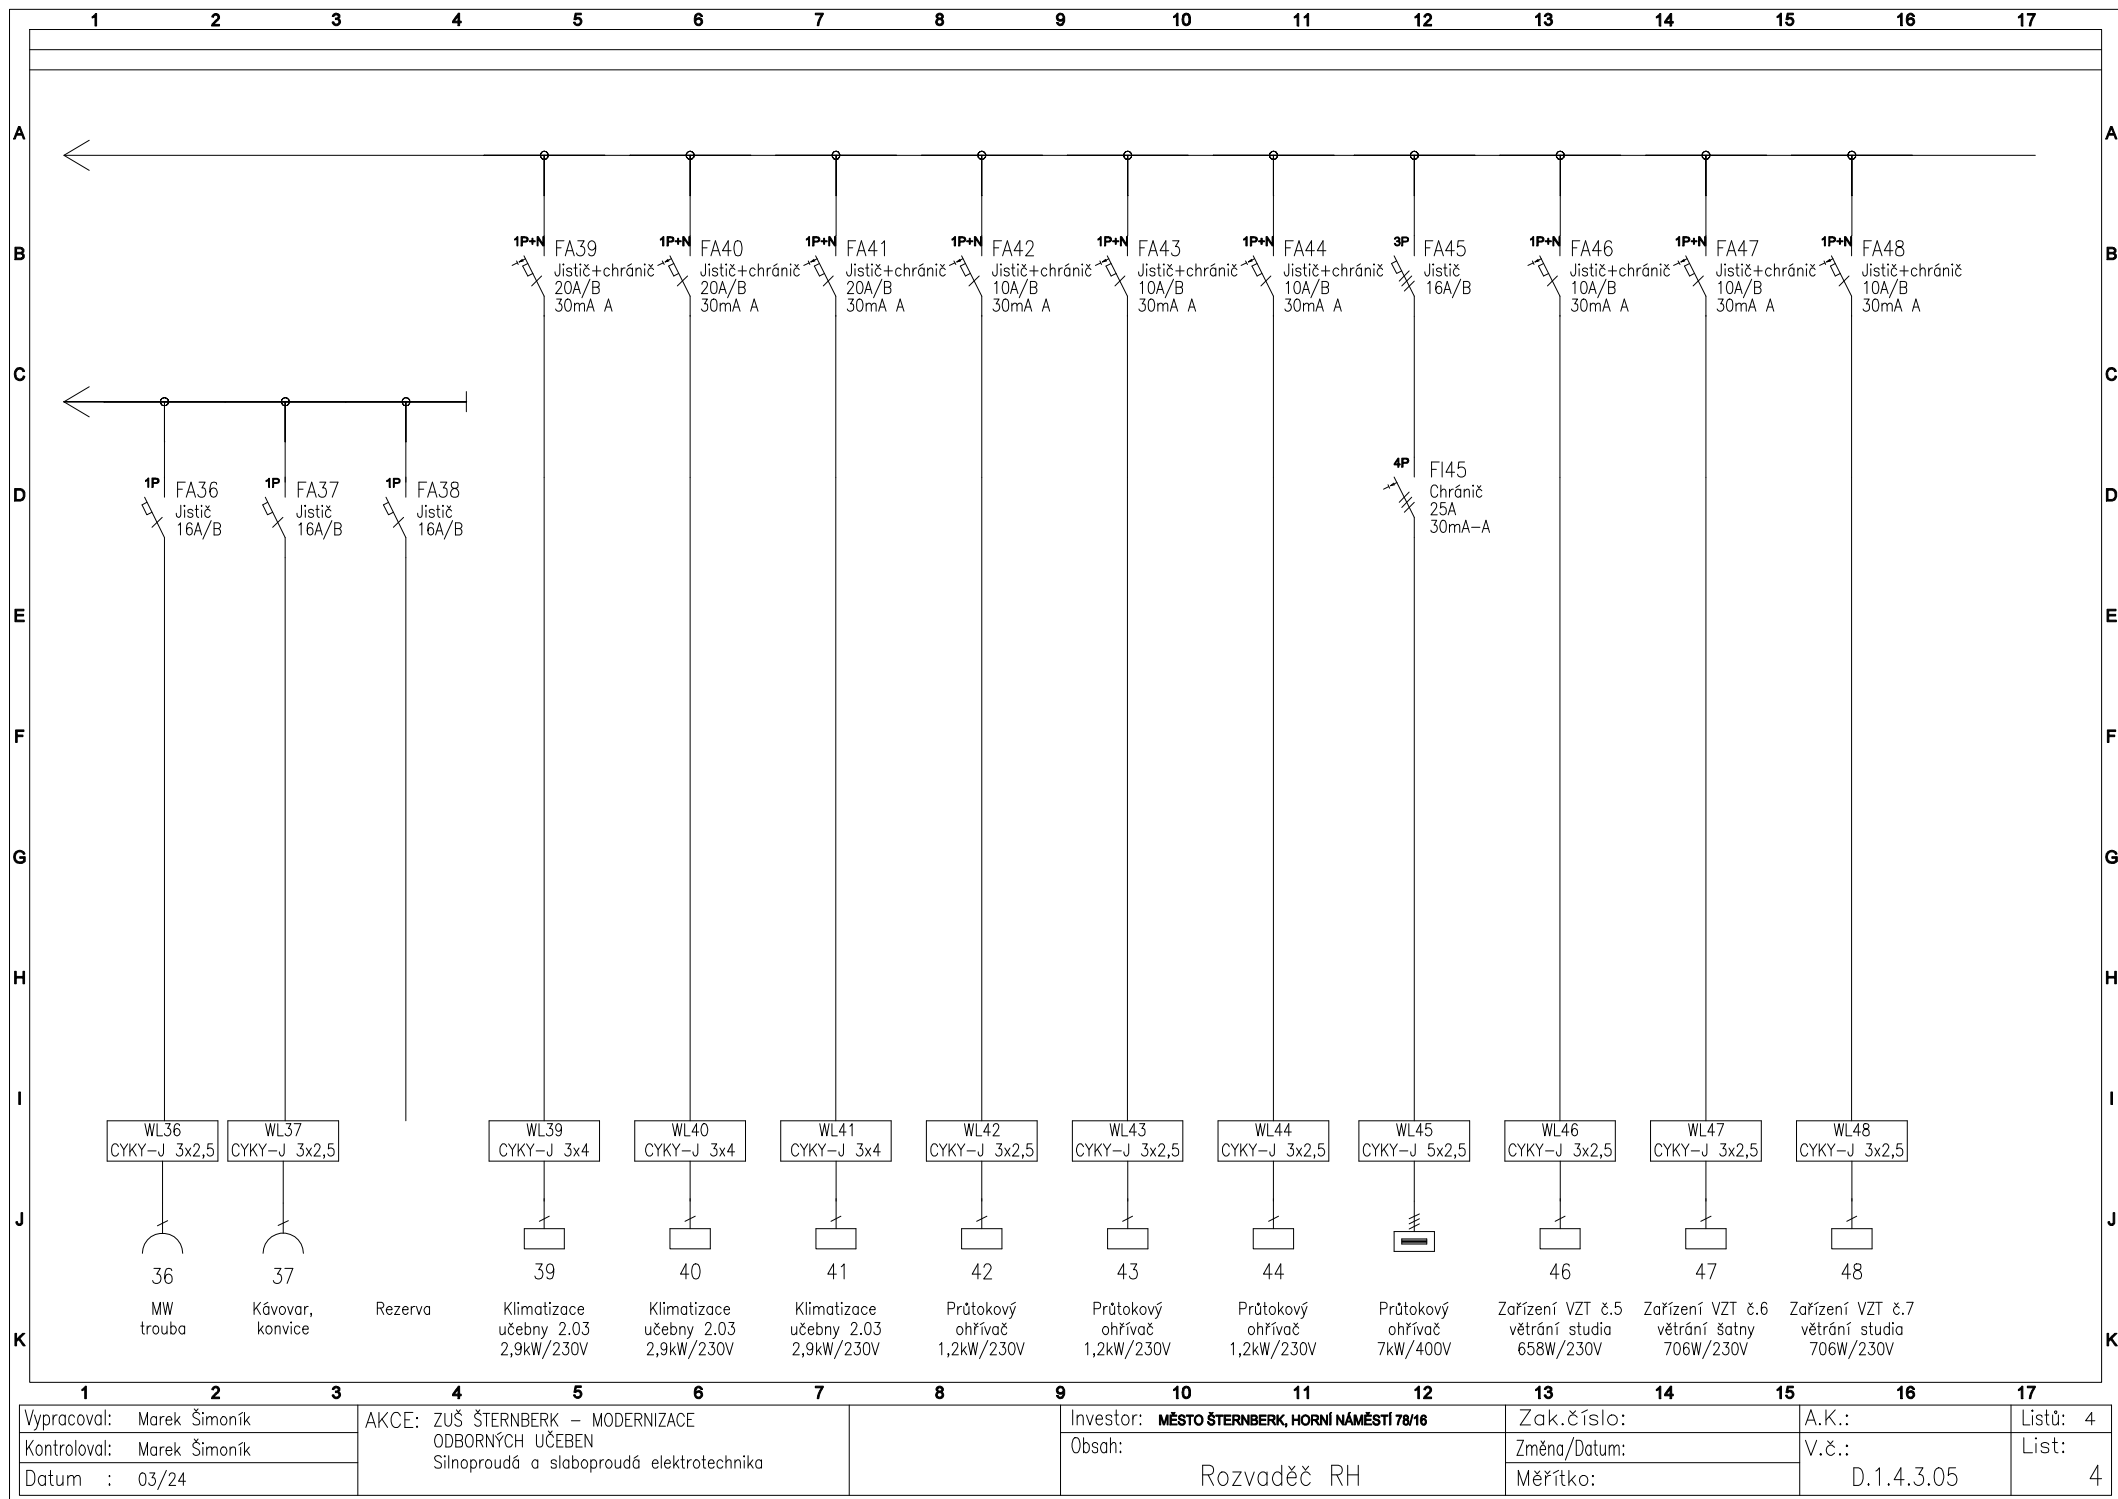

Vypracoval: Marek Šimoník
Kontroloval: Marek Šimoník
Datum : 03/24

AKCE: ZUŠ ŠTERNBERK – MODERNIZACE
ODBOBNÝCH UČEBEN
Silnoproudá a slaboproudá elektrotechnika

Investor: MĚSTO ŠTERNBERK, HORNÍ NÁMĚSTÍ 78/16
Obsah:

Rozvaděč RH

Zak.číslo:
Změna/Datum:
Měřítka:

A.K.:
V.č.:
D.1.4.3.05

Listů: 4
List: 4