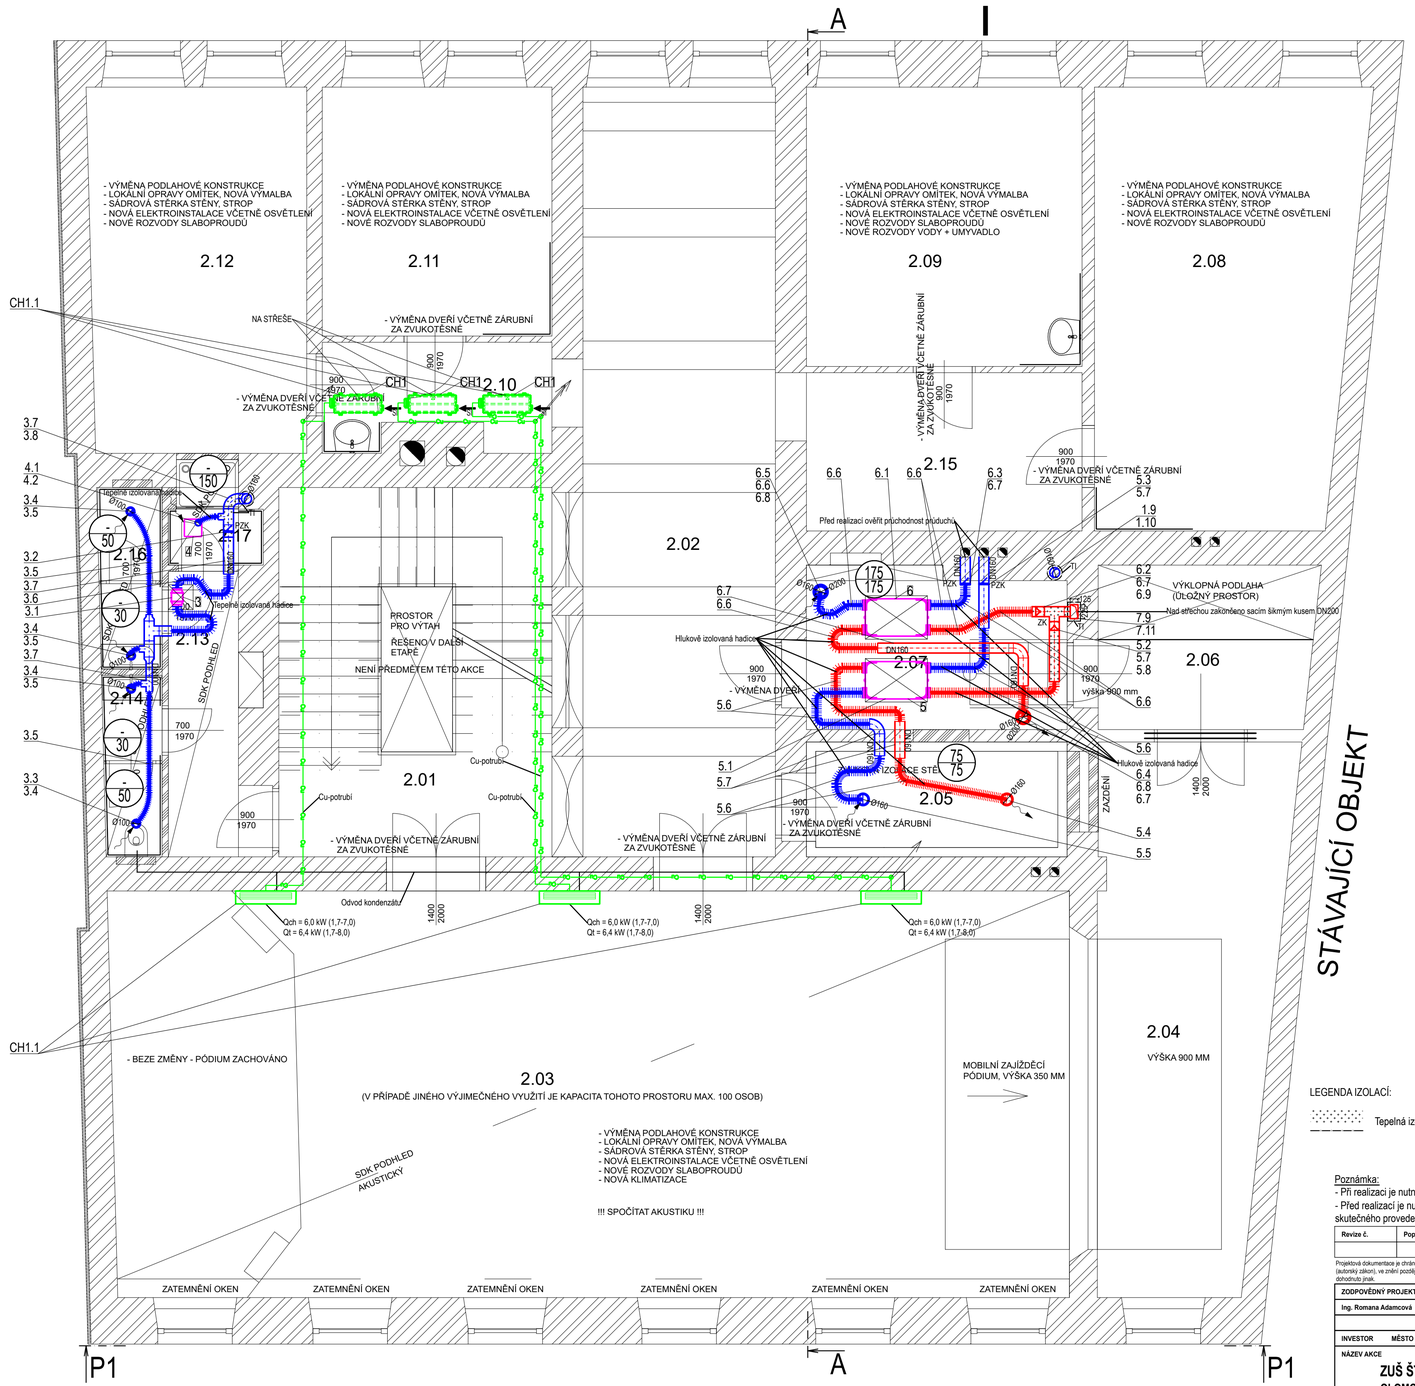

LEGENDA MÍSTNOSTÍ 2.NP

Č.M.	ÚČEL MÍSTNOSTI	PLOCHA (M 2	PODLAHA	STĚNY	STROP
2.01	SCHODIŠTĚ	26,18	DLAŽBA	OMÍTKA	OMÍTKA
2.02	CHODBA	39,65	DLAŽBA	OMÍTKA	OMÍTKA
2.03	MULTIMEDIÁLNÍ UČEBNA	104,17	VINYL	AKUSTICKÝ OBKLAD	AKUSTICKÝ OBKLAD
2.04	PÓDIUM	27,58	DŘ.PRKNA, KOBEREC		
2.05	NAHRÁVACÍ STUDIO	8,96	VINYL		
2.06	SKLAD. PÓDIUM	9,69	DŘ.PRKNA, KOBEREC		
2.07	SKLAD+ŠATNA	11,35	VINYL		
2.08	KANCELÁŘ	29,78	VINYL		
2.09	ZÁZEMÍ PRO UČITELE	20,48	VINYL		
2.10	CHODBA	6,34	DLAŽBA		
2.11	SEKRETARIÁT	15,33	VINYL		
2.12	ŘEDITEL	21,16	VINYL		
2.13	SPOLEČNÁ PŘEDSÍŇ	6,29	KERAMICKÁ DLAŽBA	K. OBKLAD V. 2000 MM	SDK PODHLED HLADKÝ
2.14	WC ŽENY	2,83	KERAMICKÁ DLAŽBA	K. OBKLAD V. 2000 MM	SDK PODHLED HLADKÝ
2.15	CHODBA	12,07	DLAŽBA		
2.16	WC MUŽI	3,06	KERAMICKÁ DLAŽBA	K. OBKLAD V. 2000 MM	SDK PODHLED HLADKÝ
2.17	SPRCHA	2,18	KERAMICKÁ DLAŽBA	K. OBKLAD V. 2000 MM	SDK PODHLED HLADKÝ

(VINYL - SVĚTLÉ ŠEDÝ, ODSTÍN MRAMORU, UPŘESNÍ ARCHITEKT DLE VZORKŮ, URČENO PRO VYŠŠÍ ZÁTĚŽ)

LEGENDA IZOLACÍ:

Tepelná izolace

Poznámka:
- Při realizaci je nutná koordinace všech dotčených profesí.
- Před realizací je nutné ověřit navržené potrubní trasy a umístění vzt a CHL zařízení a vzt elementů dle skutečného provedení stavby a současné situaci v řešeném prostoru!

Revize č.	Popis	Datum

Projektová dokumentace je chráněna ve smyslu zákona č. 102/2017 Sb., Zákon, kterým se mění zákon č. 121/2000 Sb., o právu autorském, o právech souvisejících s právem autorským a o změně některých zákonů (autorský zákon), ve znění pozdějších předpisů. Nabytím vlastnických práv k tomuto předmětu se nenabývají autorská práva k projektové dokumentaci, dokonce ani právo projektovou dokumentaci užít pokud nebylo dohodnuto jinak.

ZODPOVĚDNÝ PROJEKTANT	KONTROLOVAL	VYPRACOVAL	ING. ROMANA ADAMCOVÁ
Ing. Romana Adamcová	Ing. Romana Adamcová	Ing. Romana Adamcová	projekce vzduchotechniky a klimatizace
			IČO 74419706
INVESTOR MĚSTO ŠTERNBERK, HORNÍ NÁMĚSTÍ 78/16, 78501 ŠTERNBERK			radamcova@adamcovi.eu; +420 724 078 742

NÁZEV AKCE	DATUM	PARÉ
ZUŠ ŠTERNBERK - MODERNIZACE ODBORNÝCH UČEBEN OLOMOUCKÁ 1289/3, 78501 ŠTERNBERK NA PARCELE ČÍSLO 401 V KATASTRÁLNÍM ÚZEMÍ ŠTERNBERK	03/2024	
	STUPEŇ: DSP+DPS	
PROFESE: D.1.4.4 VZDUCHOTECHNIKA	ČÍSLO ZAKÁZKY: 2404	
NÁZEV: PŮDORYS 2.NP	MĚŘÍTKO: 1:50	D.1.4.4.02-00