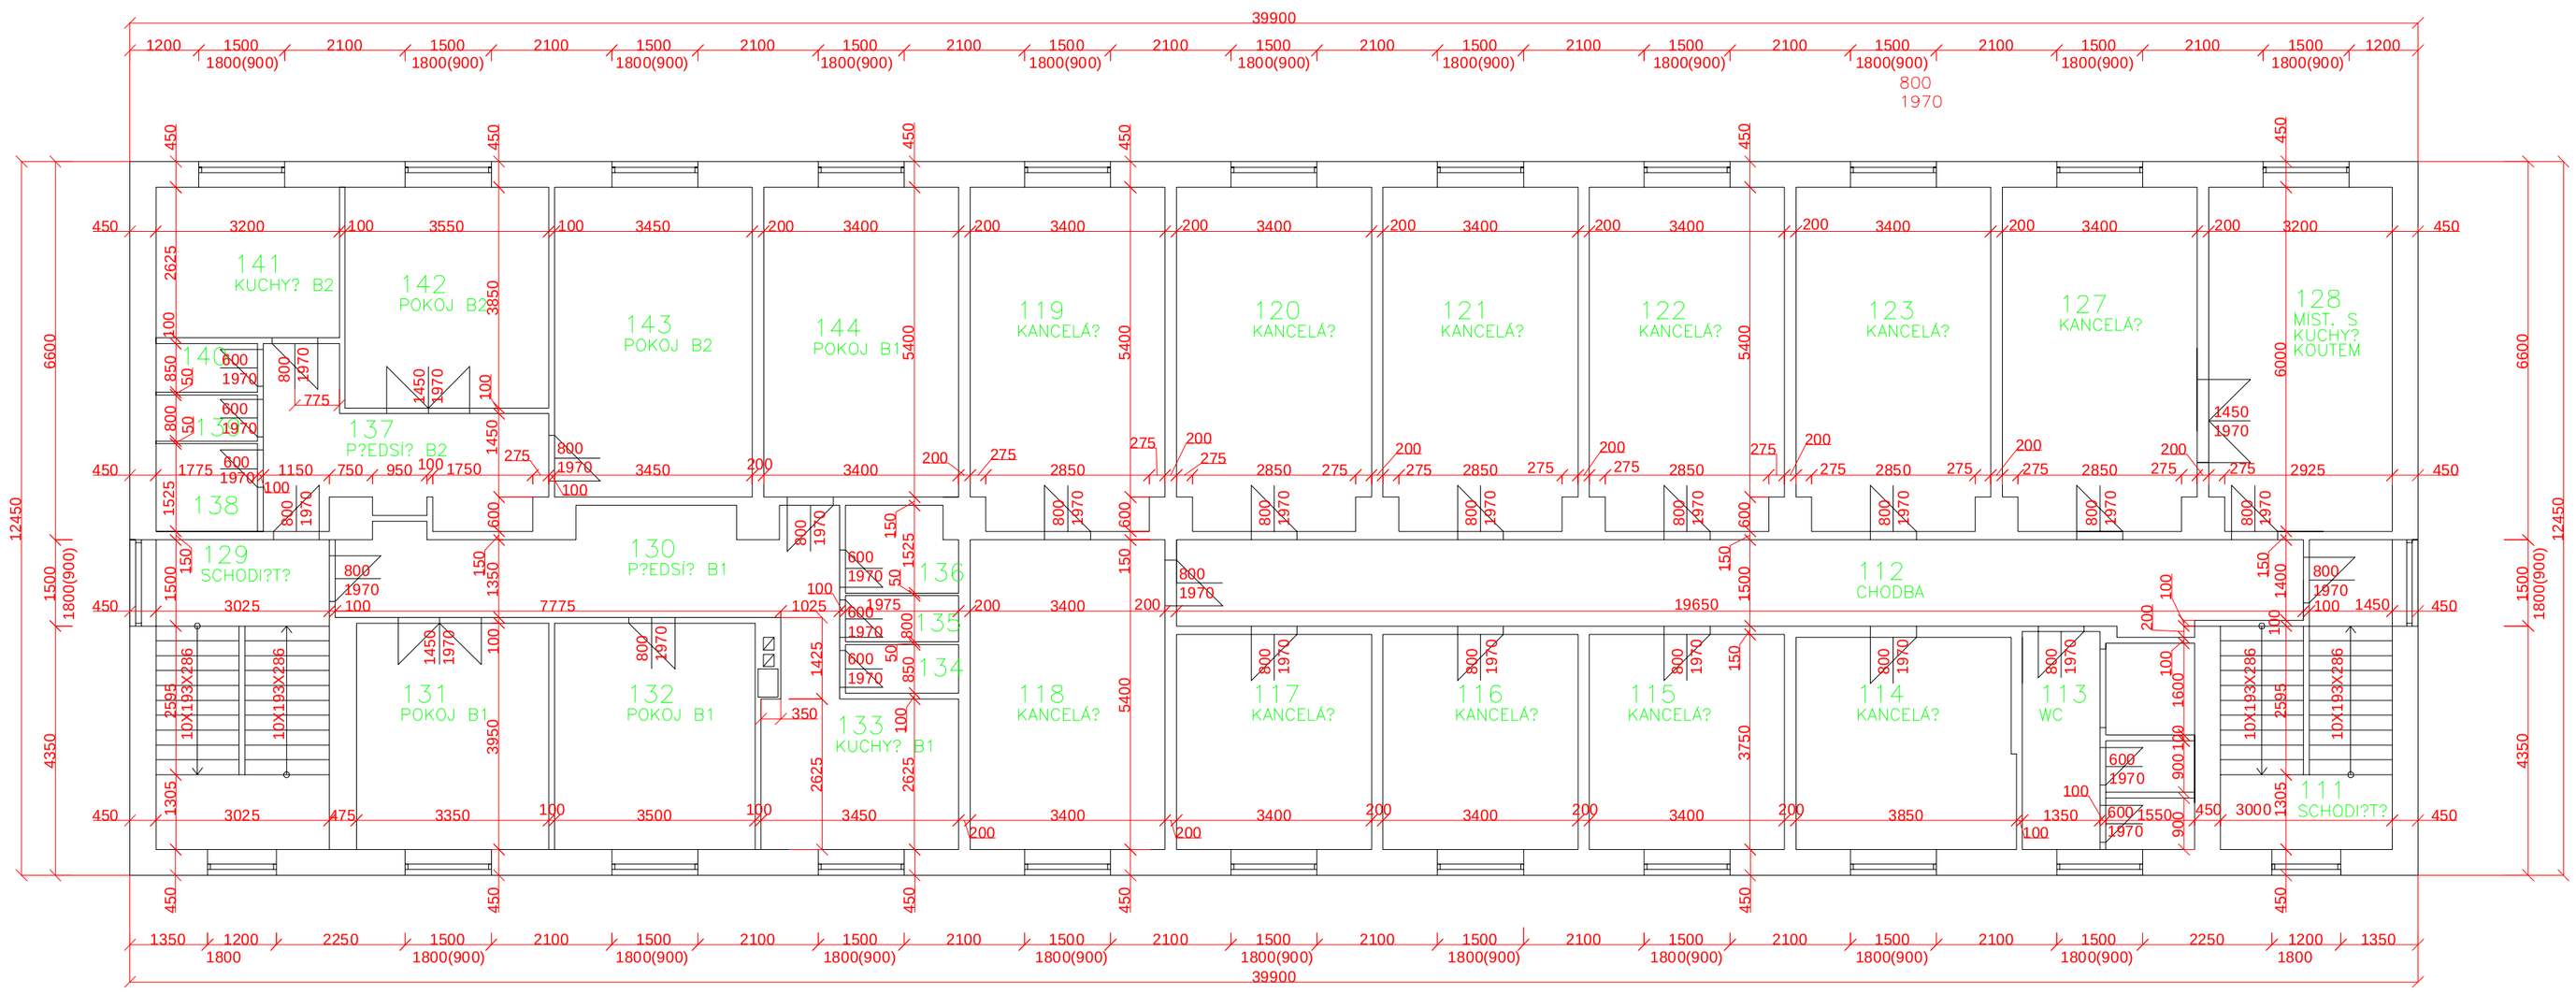

TABULKA MÍSTNOSTÍ

?ÍSLO	HIM	NÁZEV MÍSTNOSTI	PLOCHA M ²	PODLAHA	ÚPRAVA ST?N	POZNÁMKY
111	0050170111	SCHODI?T?	13,88	PVC	MALBA	
112	0050170112	CHODBA SPOJOVACÍ	29,56	PVC	MALBA	
113	0050170113	WC	11,07	DLAŽBA	OBKLAD(2000)	
114	0050170114	KANCELÁ?	14,04	KOBEREC	MALBA	
115	0050170115	KANCELÁ?	12,75	KOBEREC	MALBA	
116	0050170116	KANCELÁ?	12,75	KOBEREC	MALBA	
117	0050170117	KANCELÁ?	12,75	KOBEREC	MALBA	
118	0050170118	KANCELÁ?	18,36	KOBEREC	MALBA	
119	0050170119	KANCELÁ?	20,07	KOBEREC	MALBA	
120	0050170120	KANCELÁ?	20,07	KOBEREC	MALBA	
121	0050170121	KANCELÁ?	20,07	KOBEREC	MALBA	
122	0050170122	KANCELÁ?	20,07	KOBEREC	MALBA	
123	0050170123	KANCELÁ?	20,07	KOBEREC	MALBA	
127	0050170127	KANCELÁ?	20,07	KOBEREC	MALBA	
128	0050170128	MÍST. S KUCHYŇSKÝM KOUTEM	19,04	PVC	MALBA	
129		SCHODI?T? BYTY	16,34			
130		P?EDSÍ? BYT 1	15,98			
131		POKOJ BYT 1	13,23			
132		POKOJ BYT 1	13,83			
133		KUCHY? BYT 1	9,06			
134		SPÍ? BYT 1	1,68			
135		WC BYT 1	1,58			
136		KOUPELNA BYT 1	2,85			
137		P?EDSÍ? BYT 2	10,89			
138		KOUPELNA BYT 2	2,71			
139		WC BYT 2	1,42			
140		SPÍ? BYT 2	1,51			
141		KUCHY? BYT 2	8,40			
142		POKOJ BYT 2	13,67			
143		POKOJ BYT 2	18,63			
144		POKOJ BYT 1	18,36			

zodp. projektant	kreslil	kontrola	AKTUALIZACE
	KARLÍČEK		KARLÍČEK
	11/2024		11/2024
místo VOZOVNA PORUBA,UL.SOKOLOVSKÁ	investor DOPRAVNÍ PODNIK OSTRAVA a. s.		
NÁZEV STAVBY TRAMVAJ. VOZOVNA PORUBA, UL. SOKOLOVSKÁ, PORUBA VSTUPNÍ BLOK - STŘEDNÍ ČÁST		datum	
AKCE: BUDOVA IT A DOPRAVY		stupeň PD	PS
		č.zakázky	
PŘÍLOHA PŮDORYS II.NP		měřítko 1:100	číslo výkresu 1