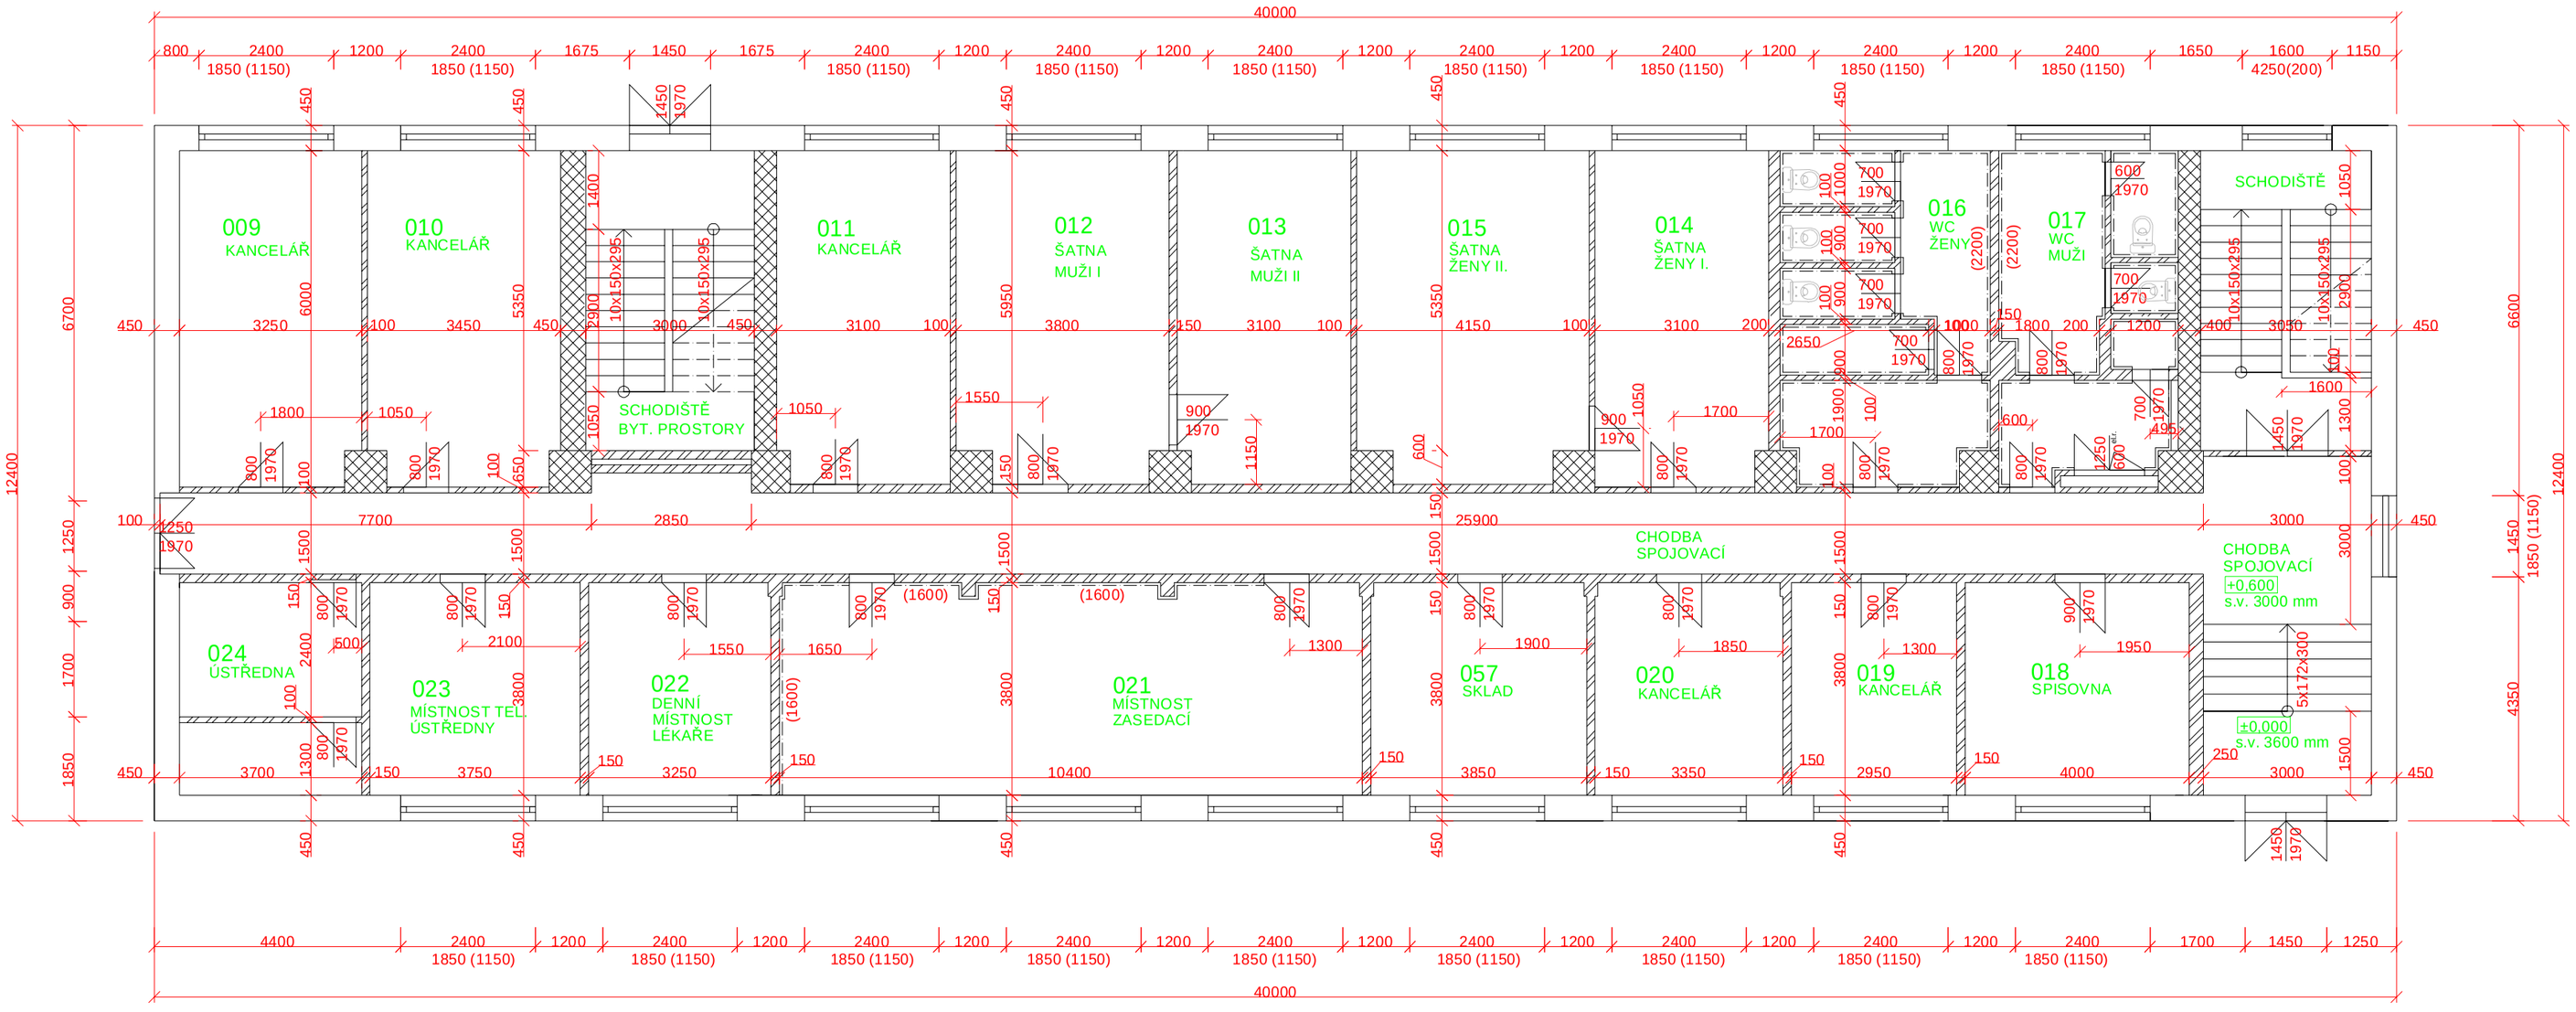

TABULKA MÍSTNOSTÍ

Č.	HIM	NÁZEV MÍSTNOSTI	PLOCHA m²	PODLAHA	ÚPRAVA STĚN	POZNÁMKY
009	0050170009	Kancelář	19,31	**Pvc/Koberec**	Malba	
010	0050170010	Kancelář	20,34	Koberec	Malba	
011	0050170011	Kancelář	18,30	**Pvc/Koberec**	Malba	
012	0050170012	Šatna muži I.	22,01	Pvc	Malba	
013	0050170013	Šatna muži II.	18,30	Pvc	Malba	
014	0050170014	Šatna ženy I.	18,44	Pvc	Malba	
015	0050170015	Šatna ženy II.	23,91	Pvc	Malba	
016	0050170016	WC ženy	20,86	Dlažba	Obklad (2200)	
017	0050170017	WC muži	17,39	Dlažba	Obklad (2200)	
018	0050170018	Spisovna	15,20	Pvc	Malba	Malba špinavá
019	0050170019	Kancelář	11,21	Koberec	Malba	
020	0050170020	Kancelář	12,71	Dlažba	Malba	Praskliny ve zdi
021	0050170021	Míst. zasedací	39,37	Pvc	**Malba, dřevěný ob.**	
022	0050170022	**Denní míst. lékaře**	12,15	Pvc	Malba	
023	0050170023	**Místnost telefonní ústředny**	14,25	Pvc	Malba	
024	0050170024	Ústředna	12,11	Pvc	Malba	
057	0050170057	Sklad	14,61	Dlažba	Malba	Malba špinavá
		Chodba	72,00	Teraco	Malba	
		Schodiště	16,32	Teraco	Malba	
		Schodiště byt. prost.	16,05	Teraco	Malba	

zodp. projektant	kreslil	kontrola	AKTUALIZACE
	KARLÍČEK		KARLÍČEK
	01/2025		01/2025

místo VOZOVNA PORUBA,UL.SOKOLOVSKÁ | investor DOPRAVNÍ PODNIK OSTRAVA a. s.

NÁZEV STAVBY: TRAMVAJ. VOZOVNA PORUBA, UL. SOKOLOVSKÁ, PORUBA
VSTUPNÍ BLOK - STŘEDNÍ ČÁST

AKCE: ADMINISTRATIVNÍ BUDOVA

PŘÍLOHA: PŮDORYS I.NP

datum 01/2025 | stupeň PD | č.zakázky | měřítko 1:100 | číslo výkresu 1