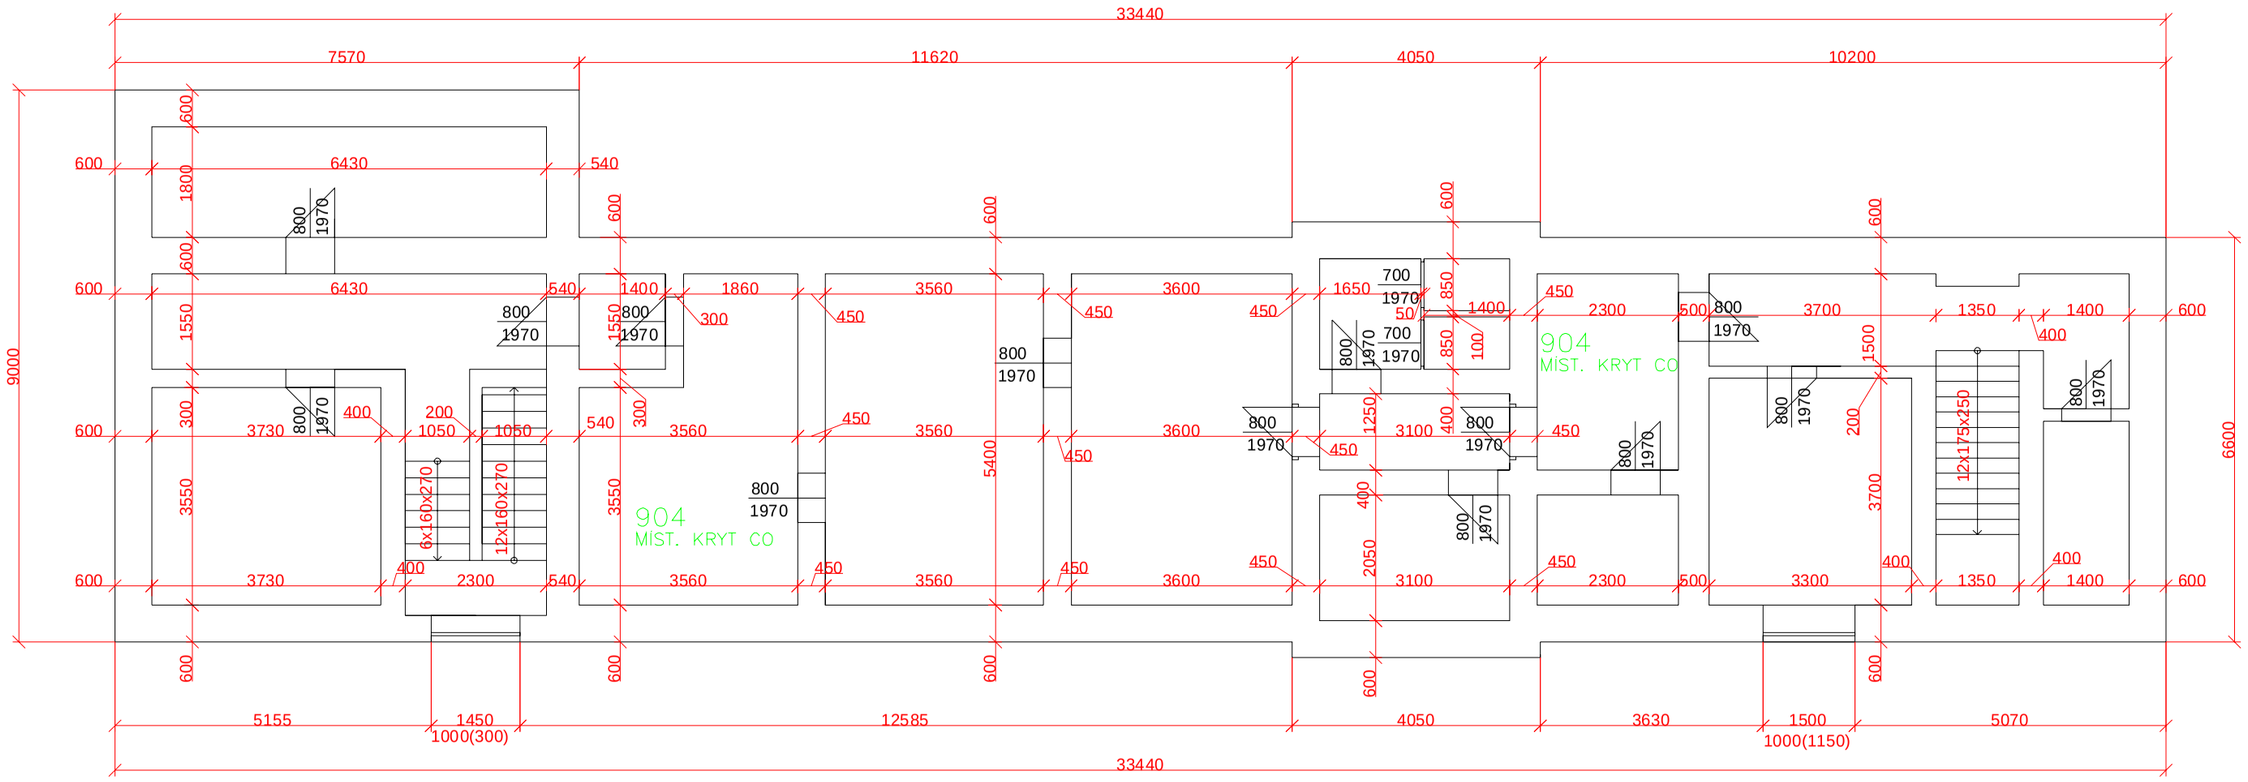

TABULKA MÍSTNOSTÍ

ČÍSLO	HIM	NÁZEV MÍSTNOSTI	PLOCHA M 2	PODLAHA	ÚPRAVA STĚN	POZNÁMKY
904	0050170904	MÍSTNOST KRYTU CO	35,024	BETON	MALBA	

zodp. projektant	kreslil	kontroloval	AKTUALIZACE	
	KARLÍČEK		KARLÍČEK	
	12/2024		12/2024	
místo VOZOVNA PORUBA,UL.SOKOLOVSKÁ		investor DOPRAVNÍ PODNIK OSTRAVA a. s.		
NÁZEV STAVBY	TRAMVAJ. VOZOVNA PORUBA, UL. SOKOLOVSKÁ, PORUBA VSTUPNÍ BLOK - STŘEDNÍ ČÁST		datum	12/2024
AKCE:	BUDOVA IT A DOPRAVY		stupeň PD	PS
			č.zakázky	
PŘÍLOHA	PŮDORYS I.PP		měřítko 1:100	číslo výkresu 1