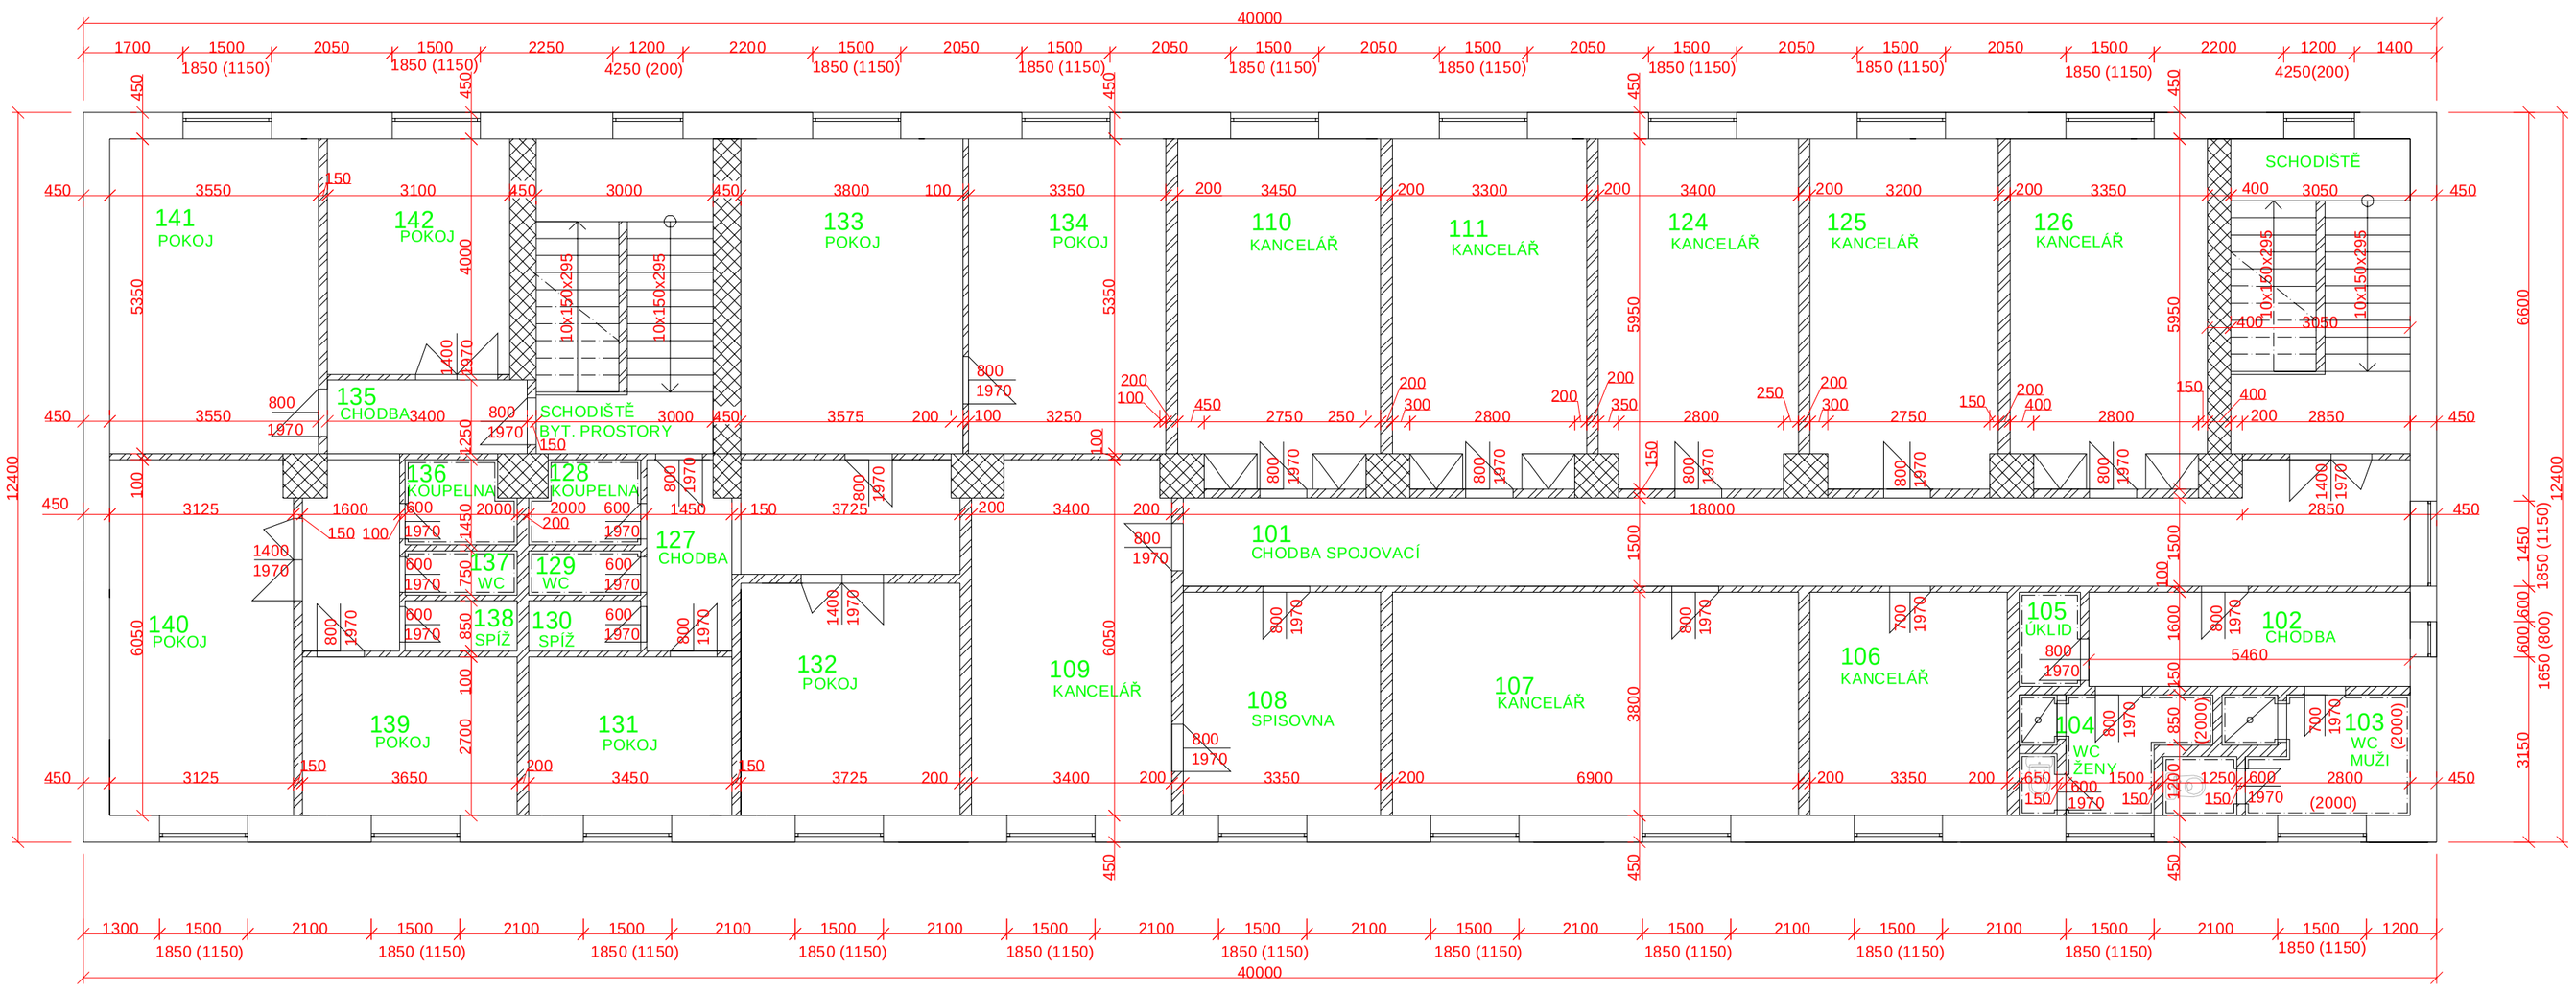

TABULKA MÍSTNOSTÍ

?ISLO	HiM	NÁZEV MÍSTNOSTI	PLOCHA M 2	PODLAHA	ÚPRAVA ST?N	POZNÁMKY
101	0050170101	Chodba spojovací	33,13	Teraco	Malba	
102	0050170102	Soc. zažízení chodba	8,74	Dlažba	Malba	
103	0050170103	WC muži	7,26	Dlažba	Obklad	
104	0050170104	WC ženy	5,35	Dlažba	Obklad	
105	0050170105	Místnost úklidová	1,66	Dlažba	Obklad	
106	0050170106	Kancelář	12,73	Koberec	Malba	
107	0050170107	Kancelář	26,22	Koberec	Malba	
108	0050170108	Spisovna	12,73	Koberec	Malba	
109	0050170109	Kancelář	20,08	Koberec	Malba	
110	0050170110	Kancelář	101	Koberec	Malba	
111	0050170111	Kancelář	101	Koberec	Malba	
124	0050170124	Kancelář	101	Koberec	Malba	
125	0050170125	Kancelář	101	Koberec	Malba	
126	0050170126	Kancelář	101	Koberec	Malba	
127		Chodba byt 1	101			
128		Koupelna byt 1	101			
129		WC byt 1	101			
130		Spíž byt 1	101			
131		Pokoj byt 1	101			
132		Pokoj byt 1	101			
133		Pokoj byt 1	101			
134		Pokoj byt 1	101			
135		Chodba byt 2	101			
136		Koupelna byt 2	101			
137		WC byt 2	101			
138		Spíž byt 2	101			
139		Pokoj byt 2	101			
140		Pokoj byt 2	101			
141		Pokoj byt 2	101			
142		Pokoj byt 2	101			

zodp. projektant	kreslil	kontrola	AKTUALIZACE
	KARLÍČEK		KARLÍČEK
	01/2025		01/2025

místo VOZOVNA PORUBA,UL.SOKOLOVSKÁ | investor DOPRAVNÍ PODNIK OSTRAVA a. s.

NÁZEV STAVBY: TRAMVAJ, VOZOVNA PORUBA, UL. SOKOLOVSKÁ, PORUBA
VSTUPNÍ BLOK - STŘEDNÍ ČÁST

AKCE: ADMINISTRATIVNÍ BUDOVA

PŘÍLOHA: PŮDORYS II.NP

datum 01/2025 | stupeň PD | č.zakázky | měřítko 1:100 | číslo výkresu 1