


DÍLČÍ ŘEZ A-A

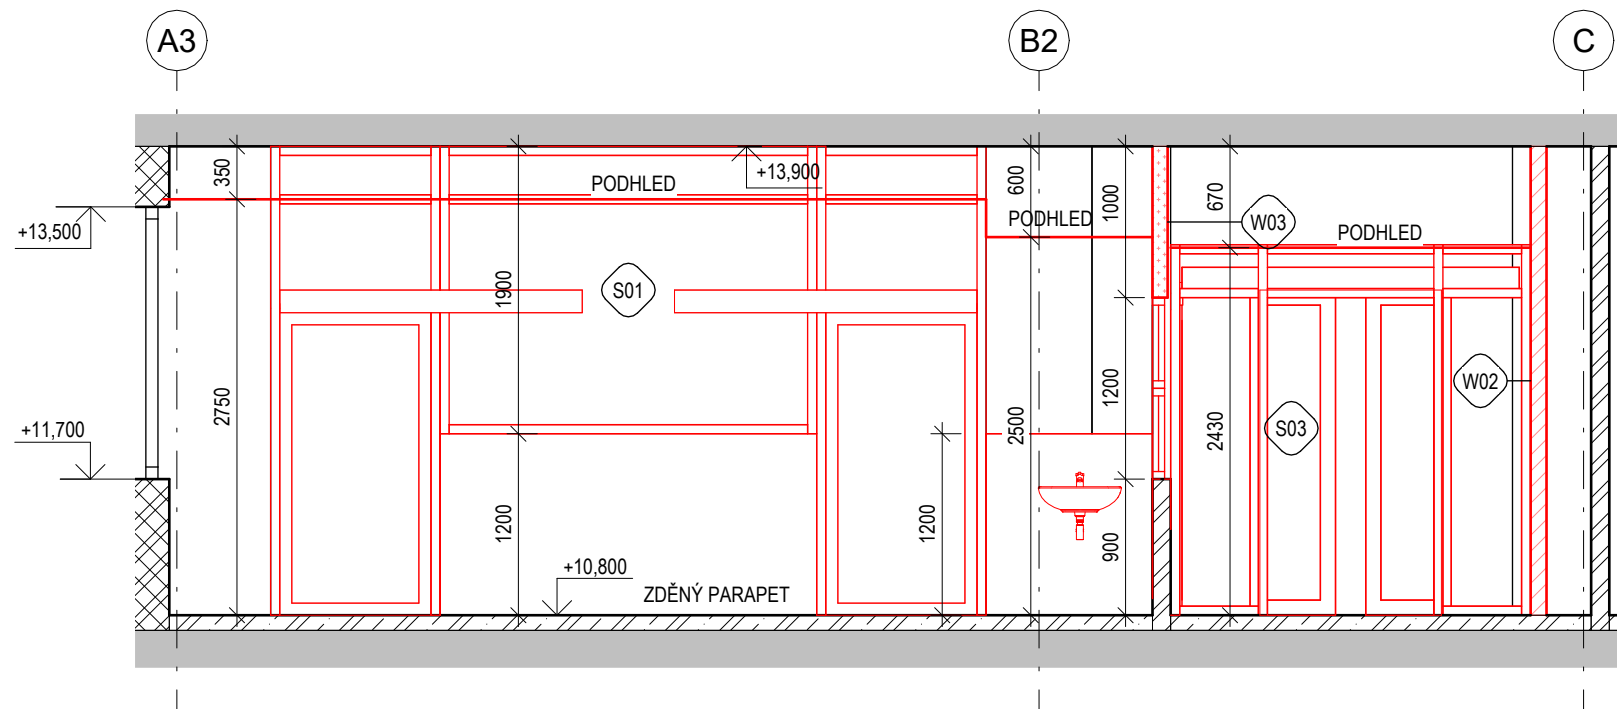

Revize	Datum	Popis změny	Vypracoval	Podpis

Investor	Nemocnice s poliklinikou Česká Lípa, a. s. Purkyňova 1849 470 01 Česká Lípa		Schéma			
Generální projektant	STORING spol.s r.o. Žitavská 727/16 460 07 Liberec 3		±0,000= B.p.v.			
tel.:	485 388 111					
e-mail:	info@storing.cz					
Projektant části PD:	STORING spol.s r.o. Žitavská 727/16 460 07 Liberec 3					
tel.:	485 388 111					
e-mail:	info@storing.cz					
Místo stavby:	Česká Lípa	HIP:	Ing. František Příhoda	Číslo zak.: 2428		
Kraj:	Liberecký	Odpovědný projektant:	Ing. František Příhoda	Formát: 2x A4		
Katastrální území:	Česká Lípa (621382)	Vypracoval:	František Příhoda	Datum: 08/2025		
Stupeň:	Dokumentace pro výběr zhotovitele			Měřítko: 1 : 50		
Název stavby:	Výměna technologie laboratoří			Číslo paré:		
Stavební objekt:						
Část:	Architektonicko-stavební řešení					
Název dokumentu:	Řez A					
Kód dokumentu:	2428 číslo zakázky	DVZ stupeň	000 st.objekt	D.1.1.3 členění dokumentace	103 číslo výkresu	revize