

Název akce:

FVE v DPO – Vozovna Poruba
Pozemní fotovoltaická výrobn o instalovaném výkonu
FVE 354,96kWp
C - SITUAČNÍ VÝKRESY

Generální zhotovitel:

Moore Advisory CZ s.r.o.
Karlínská 661/4,
186 00 Praha 8

Zhotovitel:

SUNNYWATT GROUP a.s.
Jeseniova 2829/20,
130 00 Praha Žižkov

Zákazník:




DOPRAVNÍ PODNIK OSTRAVA a.s.,
Poděbradova 494/2, Moravská Ostrava,
702 00 Ostrava

Umístění FVE:

parcelní číslo: p.č. 1708/1
katastrální území: Poruba-sever [715221]
číslo LV: 3651






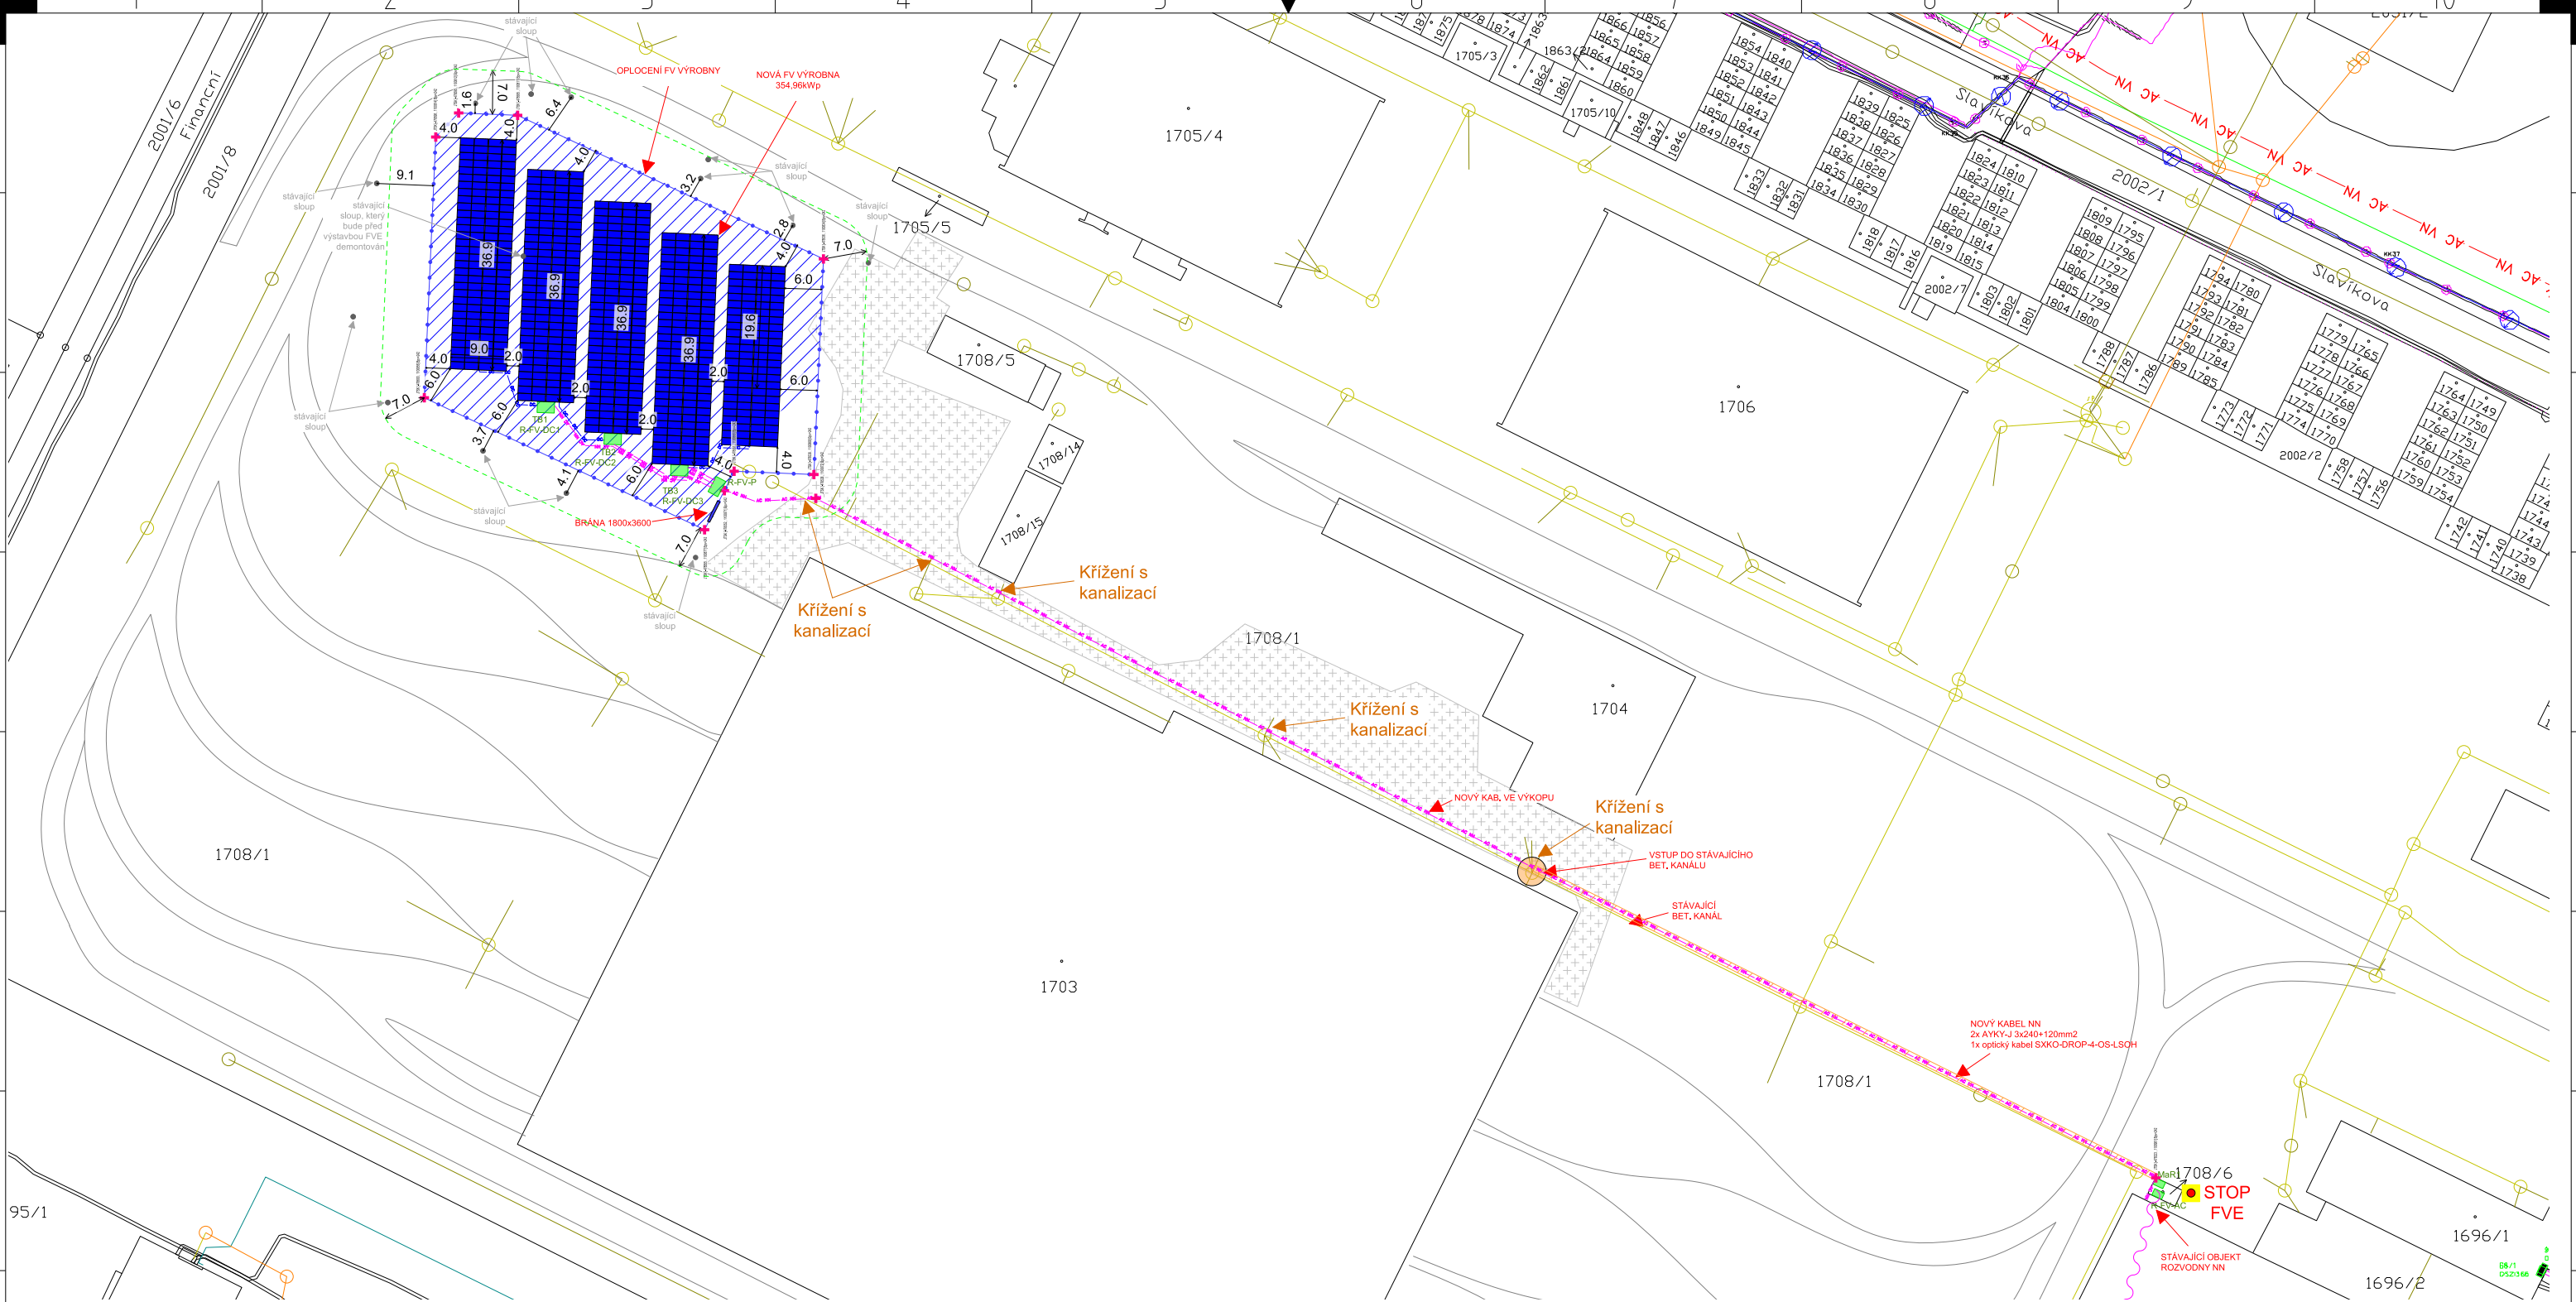
Souřadný systém : JTSK
Výškový systém : Bpv

PJM PROJEKTU		ZHOTOVITEL PROJEKTOVÉ DOKUMENTACE		GENERÁLNÍ ZHOTOVITEL PROJEKTOVÉ DOKUMENTACE	
Ing. Martin Grygar		<div></div> <div>SUNNYWATT</div> <div>GROUP A.S.</div> <div>SUNNYWATT GROUP a.s. Jeseniova 2829/20, 130 00 Praha Žižkov IČO: 28418069</div>		<div></div> <div>MOORE</div> <div>Moore Advisory CZ s.r.o. Karolinská 661/4, 186 00 Praha 8 IČO: 09692142</div>	
VYPRACOVAL					
Jakub Vaňatka					
KONTROLOVAL					
Zdeněk Minář					
SCHVÁLIL / AUTORIZOVAL					
Ing. David Segeth					
STAVEBNÍK (OBJEDNATEL) / INVESTOR				DATUM	
DOPRAVNÍ PODNIK OSTRAVA a.s., Poděbradova 494/2, Moravská Ostrava, 702 00 Ostrava				16.04.2025	
MÍSTO STAVBY				STUPEŇ PD	
p.č. 1708/1; k.ú. Poruba-sever [715221]				DSP	
NÁZEV PROJEKTU				ZAKÁZKA ČÍSLO SAP	
FVE v DPO – Vozovna Poruba				FVE-09-2024	
ČÁST DOKUMENTACE				VERZE / REVIZE	
C - Situační výkresy				03	
DOKUMENT				FORMÁT	
TITULNÍ LIST				A3	
				LIST / POČET LISTŮ	
				1 / 4	
				MÉRITKO	
				PARÉ	
				1:1	
				ČÍSLO DOKUMENTU	
				&EAA	

ČÍSLO STRÁNKY	NÁZEV	KRESLIL	DATUM
1	C - &EAA1 - TITULNÍ LIST	Jakub Vaňatka	16.04.2025
2	C - &EAB1 - SEZNAM DOKUMENTŮ	Jakub Vaňatka	16.04.2025
3	C1 - &ELD1 - SITUAČNÍ VÝKRES ŠIRŠÍCH VZTAHŮ	Jakub Vaňatka	16.04.2025
4	C2,C3 - &ELD2 - KATASTRÁLNÍ A KOORDINAČNÍ SITUAČNÍ VÝKRES	Jakub Vaňatka	16.04.2025

Souřadný systém : JTSK
Výškový systém : Bpv

PJM PROJEKTU Ing. Martin Grygar		<div>ZHOTOVITEL PROJEKTOVÉ DOKUMENTACE</div> <div>SUNNYWATT GROUP A.S.</div> <div>SUNNYWATT GROUP a.s. Jeseniova 2829/20, 130 00 Praha Žižkov IČO: 28418069</div>	<div>GENERÁLNÍ ZHOTOVITEL PROJEKTOVÉ DOKUMENTACE</div> <div>MOORE</div> <div>Moore Advisory CZ s.r.o. Karolinská 661/4, 186 00 Praha 8 IČO: 09692142</div>	
VYPRACOVAL Jakub Vaňatka				
KONTROLOVAL Zdeněk Minář				
SCHVÁLIL / AUTORIZOVAL  Ing. David Segeth				
STAVEBNÍK (OBJEDNATEL) / INVESTOR DOPRAVNÍ PODNIK OSTRAVA a.s., Poděbradova 494/2, Moravská Ostrava, 702 00 Ostrava			DATUM 16.04.2025	STUPEŇ PD DSP
MÍSTO STAVBY p.č. 1708/1; k.ú. Poruba-sever [715221]			ZAKÁZKA ČÍSLO SAP FVE-09-2024	VERZE / REVIZE 03
NÁZEV PROJEKTU FVE v DPO – Vozovna Poruba			FORMÁT A3	LIST / POČET LISTŮ 2 / 4
ČÁST DOKUMENTACE C - Situační výkresy			MÉRITKO 1:1	PARÉ
DOKUMENT SEZNAM DOKUMENTŮ			ČÍSLO DOKUMENTU &EAB	

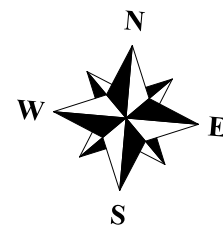




LEGENDA:

- CETIN - zaměřený průběh metalického kabelu
- CETIN - zaměřený průběh optického kabelu, HDPE trubky nebo souběhu optického a metalického kabelu
- CETIN - nezaměřený průběh metalického kabelu
- Vjezdová brána 180cm x 360cm
- Sloup
- FV panel 580Wp
- Zpevněná plocha
- ČEZd - stanice do 52kV - stožárová
- ČEZd - vedení AC VN
- Vedení AC NN - stávající
- Vedení AC NN - nové
- Vedení DC NN - nové
- Plot v. 180cm - nové
- Ochranné pásmo výroby FVE - 7m od oplocení
- Vodovod
- Kanalizace jednotná
- Kanalizace splašková
- Kanalizace dešťová
- Výtlačná kanalizace
- Plyn
- Kabelové vedení
- Mimo správu OVAK
- Záměr stavby - vodovod
- Záměr stavby - kanalizace
- Zrušené potrubí
- Maskovací plocha

VÝŠKOVÝ SYSTÉM Bpv; ±0,000=242 m.n.m

Souřadný systém : JTSK
Výškový systém : Bpv



PJM PROJEKTU Ing. Martin Grygar		<div> SUNNYWATT GROUP A.S.</div> <div>SUNNYWATT GROUP a.s. Jeseniova 2829/20, 130 00 Praha Žižkov IČO: 28418069</div>	<div> MOORE</div> <div>Moore Advisory CZ s.r.o. Karolínská 661/4, 186 00 Praha 8 IČO: 09692142</div>	
VYPRACOVAL Jakub Vaňatka				
KONTROLOVAL Zdeněk Minář				
SCHVÁLIL / AUTORIZOVAL Ing. David Segeth				
STAVEBNÍK (OBJEDNATEL) / INVESTOR			DATUM	STUPEŇ PD
DOPRAVNÍ PODNIK OSTRAVA a.s., Poděbradova 494/2, Moravská Ostrava, 702 00 Ostrava			16.04.2025	DSP
MÍSTO STAVBY			ZAKÁZKA ČÍSLO SAP	VERZE / REVIZE
p.č. 1708/1; k.ú. Poruba-sever [715221]			FVE-09-2024	03
NÁZEV PROJEKTU			FORMÁT	LIST / POČET LISTŮ
FVE v DPO – Vozovna Poruba			A3	4 / 4
ČÁST DOKUMENTACE			MĚŘÍTKO	PARÉ
C - Situační výkresy			1:1000	
DOKUMENT			ČÍSLO DOKUMENTU	
C2, C3 - KATASTRÁLNÍ A KOORDINAČNÍ SITUAČNÍ VÝKRES			&ELD1	