



AJA01	AJA02	AJA03
PŘÍVOD 1	PŘÍVOD 2	VÝVOD/SPOJKA
VR HLOUBALOVA	VODÁRNA LIŠEŇ	R22kV DPMB

ABJ01	AJB02	AJB03	AJB04	AJB05	AJB06
SPOJKA	MĚŘENÍ	VÝVOD	VÝVOD	VÝVOD	VÝVOD
R22kV EG.D	-	TRAFO T1	TRAFO T2	TRAFO T3	TRAFO T10

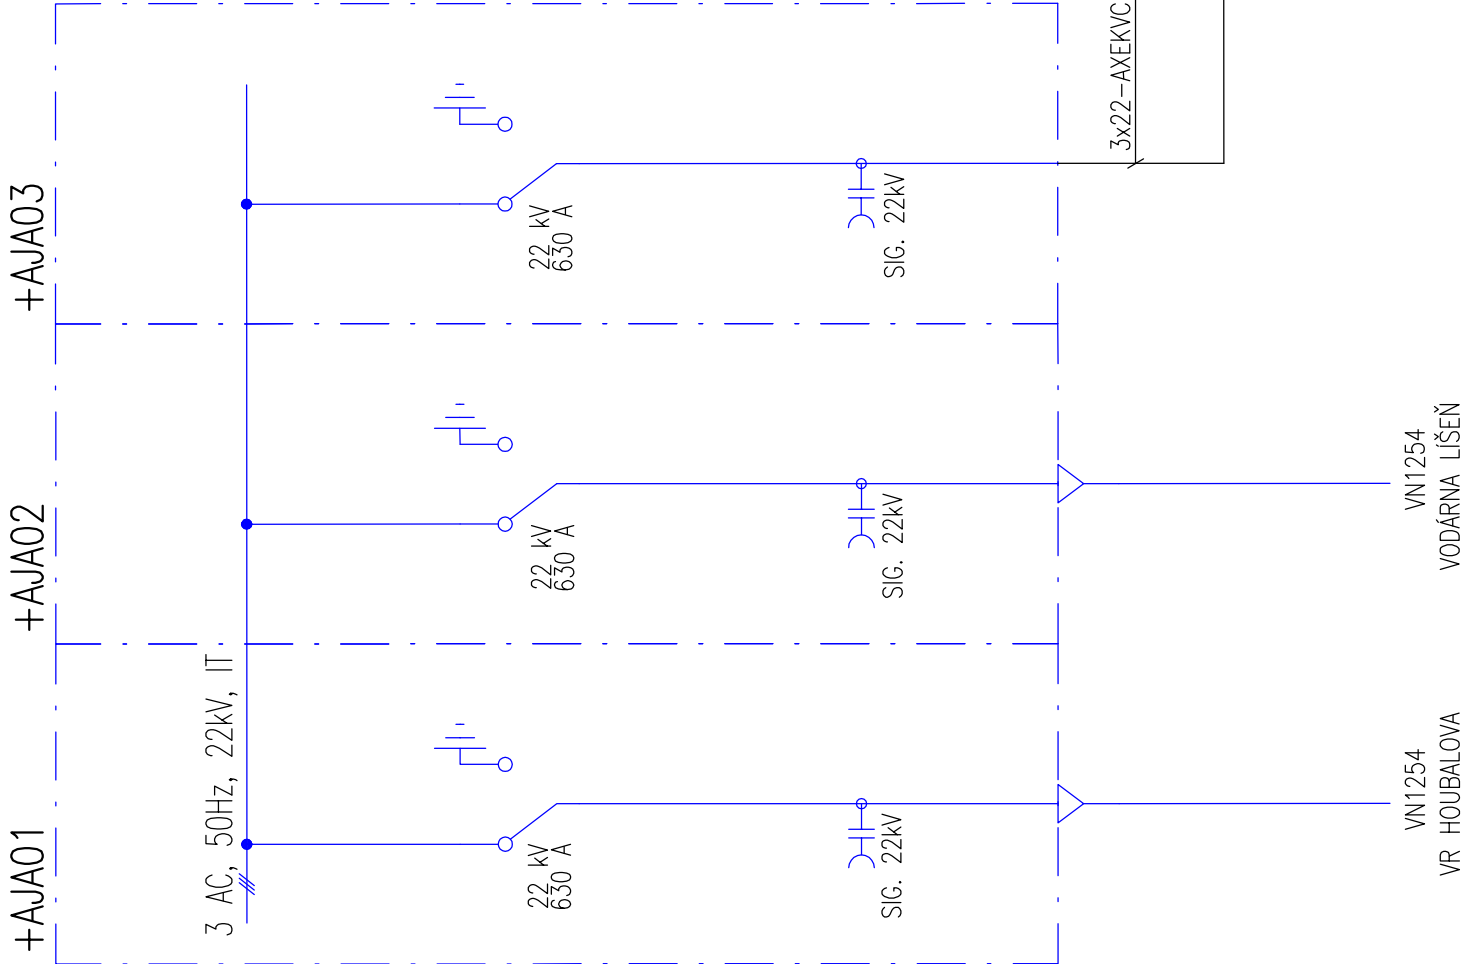

KABEĽY EGD NEBUDOU PŘIPOJENY NA UZEMNĚNÍ MĚNĚRNÝ

DOJDE POUZE K PROPOJENÍ ZEMNĚNÍ MEZI SEBOU NA IZOLOVANÉ PODLOŽCE

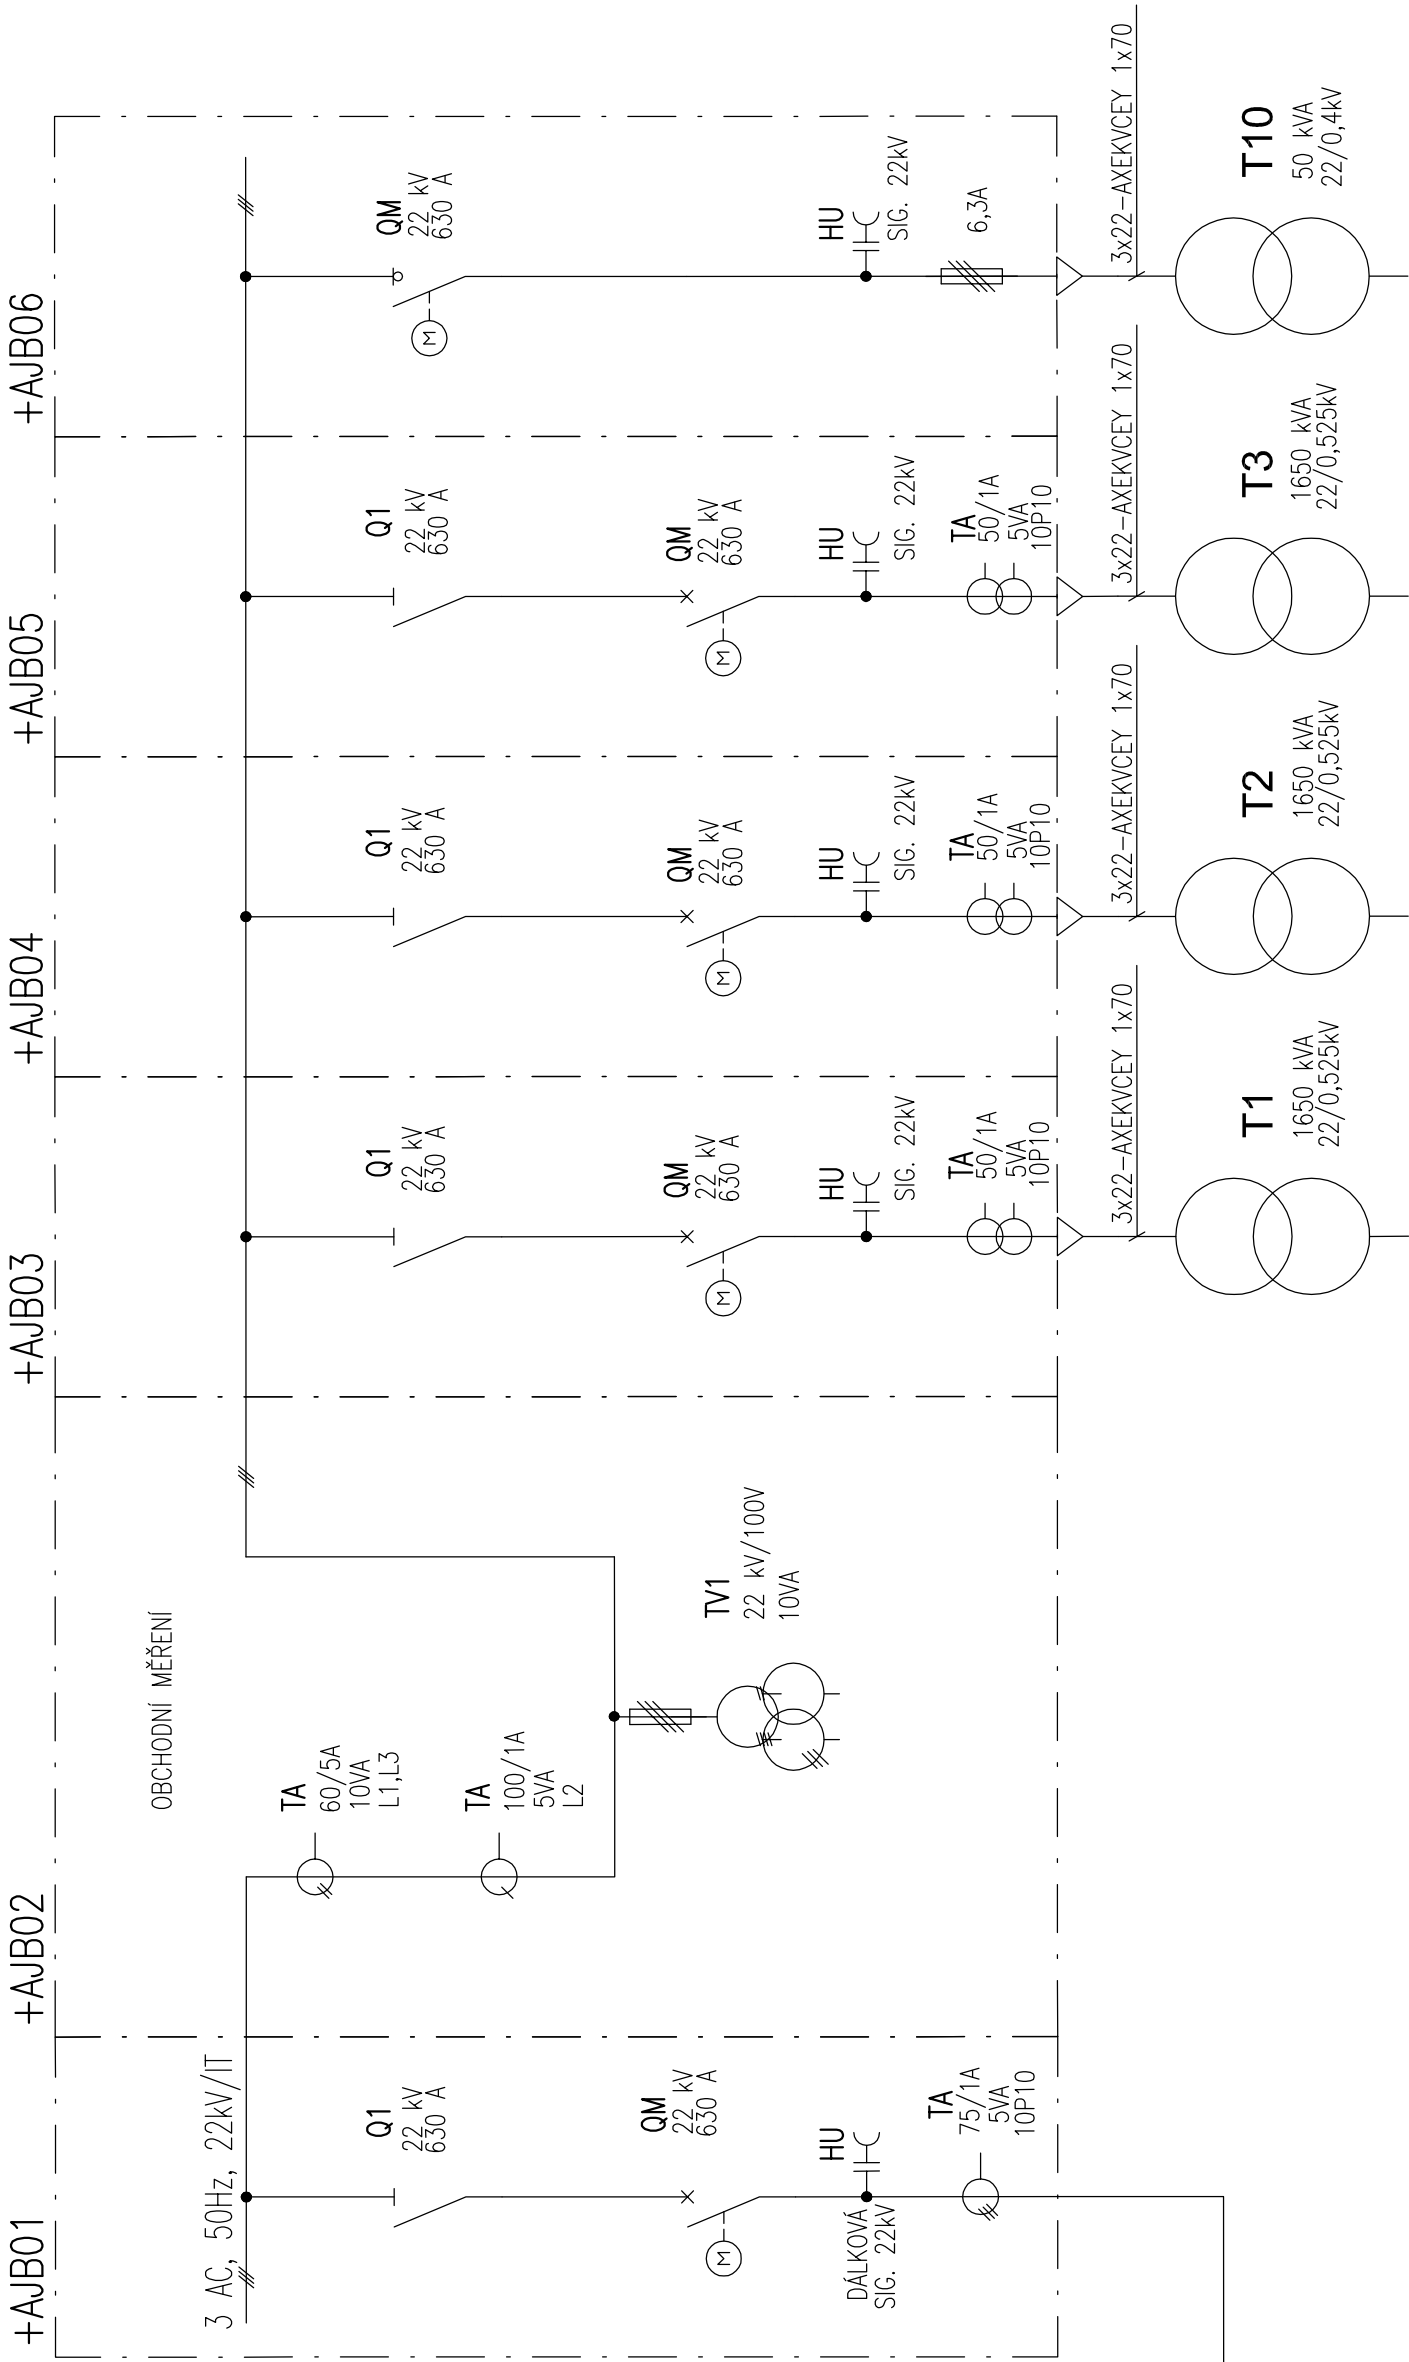

UPOZORNĚNÍ

[illegible]

LEGENDA

DODÁVKA EG.D

NÁZEV AKCE	DPMB, a.s., MĚNÍRNA BĚLOHORSKÁ, BRNO	Č. STAVBY: 22-018
STAVEBNÍK	DPMB, a.s., MĚNÍRNA BĚLOHORSKÁ, BRNO	Č. OBJ.: 21/283/5071
STATUS/STUPEŇ	DOPRAVNÍ PODNIK MĚSTA BRNA, a.s., HLINKY 64/151,603 00 BRNO-JI	
ČÁST	DOKUMENTACE PRO STAVEBNÍ POVOLENÍ (DSP)	
	D.2 DOKUMENTACE TECHNICKÝCH A TECHNOLOGICKÝCH ZAŘÍZENÍ	
GEN. DODAVATEL	SPECIALIZED ENERGETIC COMPANY, s.r.o. JIŽNÍ NÁM.32/15, BRNO	
KONTAKTNÍ OSOBA	ING. DAVID KOPEČNÝ, kopecn@jetpro.cz, tel.:777 965 929	
ARCHIVNÍ ČÍSLO	E4-A1041	
HL. PROJEKTANT	ING. DAVID KOPEČNÝ, kopecn@jetpro.cz, tel.:777 965 929J	DATUM: 05-2023
KONTROLOVAL	ING. ZDENEK RECH, rech@jetpro.cz	ČÍSLO VÝK/DOK: D2-01-03
REVIZE		
KOORDINACE PD	JETPRO s.r.o.	
	JIŽNÍ NÁM.32/15, BRNO, 619 00	
KONTAKTNÍ OSOBA	ING. DAVID KOPEČNÝ	
SUBDODAVATEL	ENELOGY S.R.O.	
PROJEKTANT	ÚZKÁ 652, 684 01 SLAVKOV U BRNA	
	ING. JAKUB MAŠEK	
MÍSTO STAVBY	BRNO, KAT. ÚZEMÍ SLATINA [612286] A ŽIDENICE [611115]	KÓD LOKALITY: BELO
SO/PS	PS 01 - STRÍDAVÁ ČÁST	MĚŘÍTKO: M 1:100
MAJETKOVÁ TŘÍDA	-----	FORMÁT: A3
DRUH DOKUMENTU	TECHNICKÁ ZPRÁVA	LIST/CELKEM: 1/1
NÁZEV DOKUMENTU	SCHÉMA ZAPOJENÍ	ARCHIVNÍ ČÍSLO:

Soubor: D2 01 03 - SCHÉMA ZAPOJENÍ.DWG