





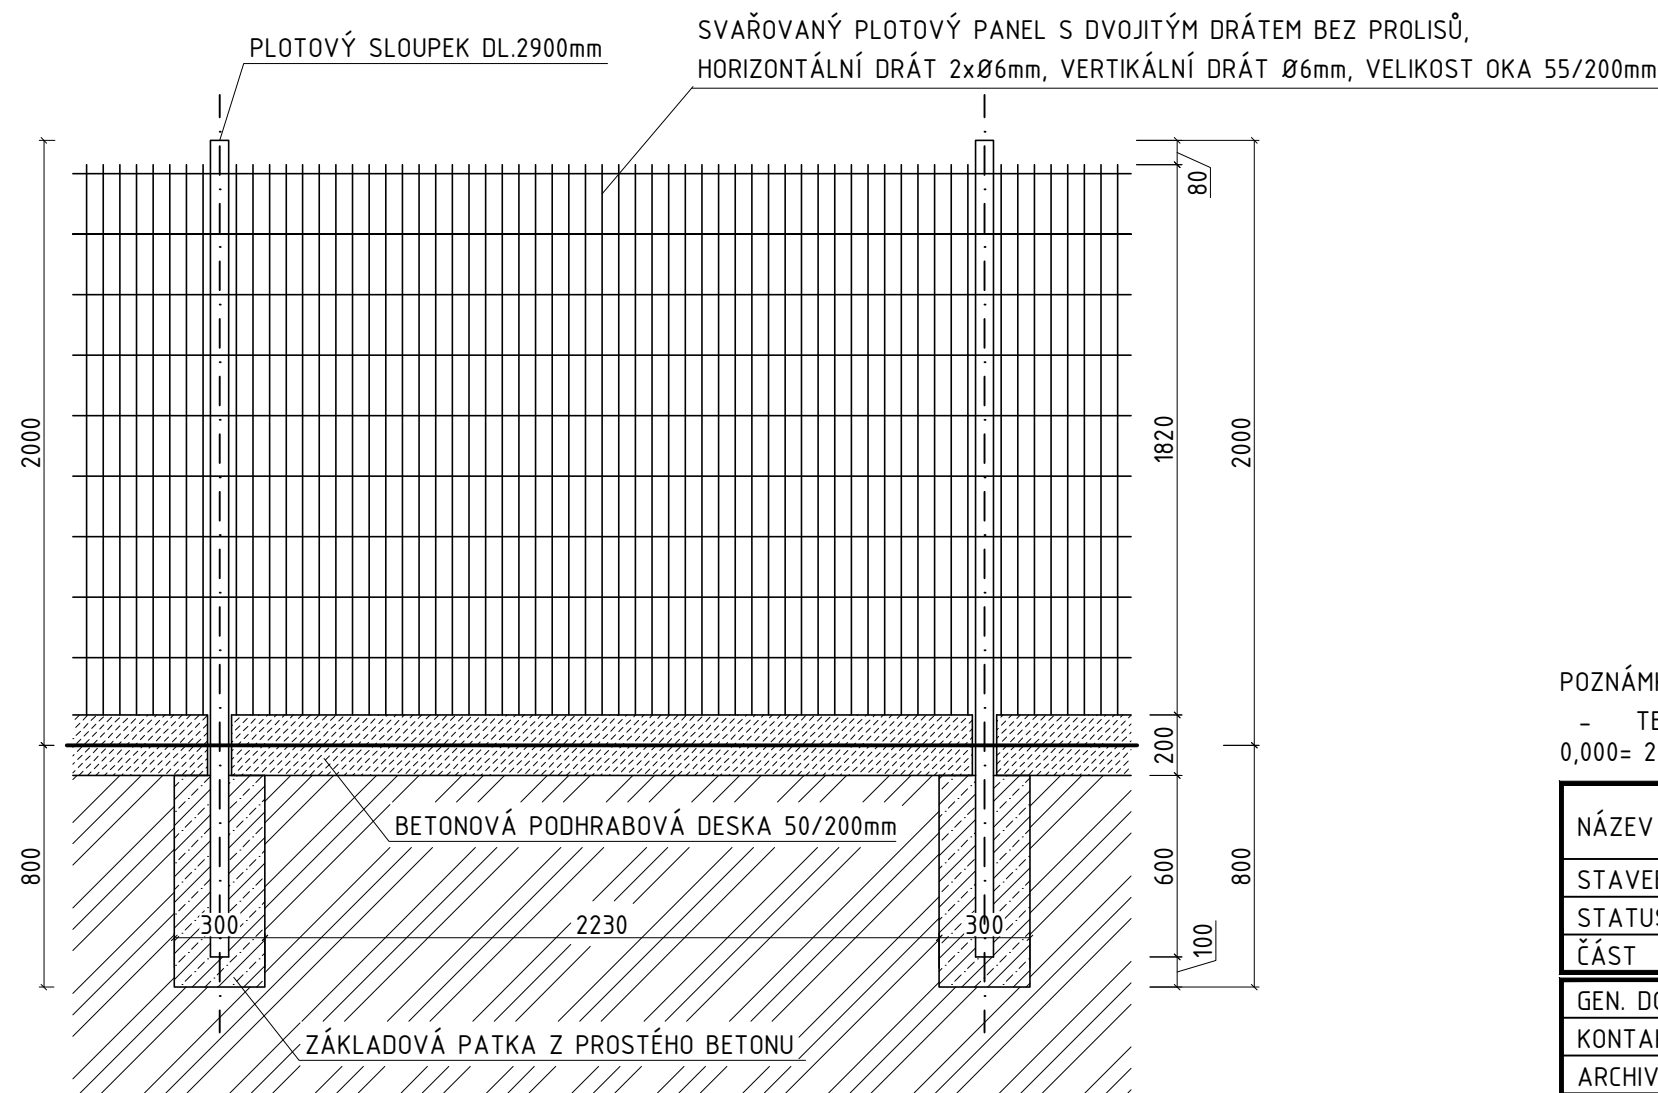

POHLED NA BĚŽNÉ PLOTOVÉ POLE

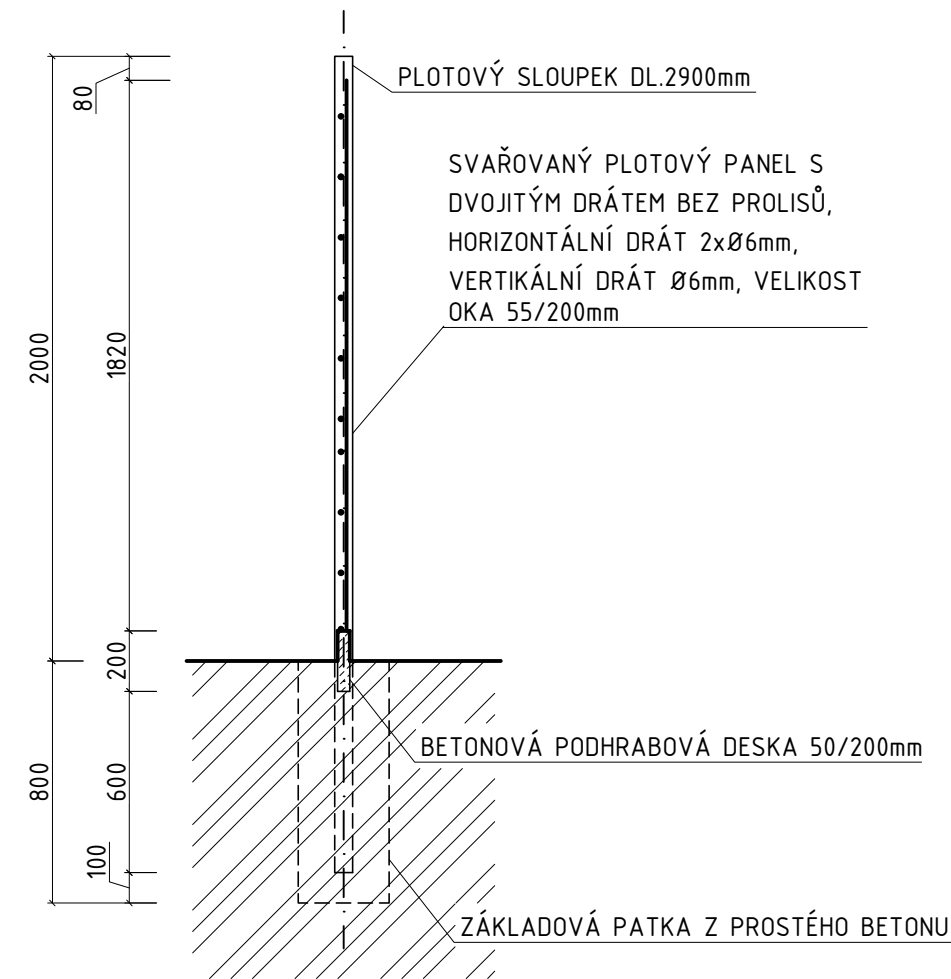

ŘEZ PLOTEM



POZNÁMKA:  
- TECHNICKÁ ZPRÁVA JE NEDÍLNOU SOUČÁSTÍ TÉTO PROJEKTOVÉ DOKUMENTACE  
0,000= 236,500 m n.m.

|                 |  |  |
|-----------------|--|--|
| NÁZEV AKCE      | DPMB, a.s., MĚNÍRNA BĚLOHORSKÁ, BRNO                           | Č. STAVBY: 22-018  |
| STAVEBNÍK       | DOPRAVNÍ PODNIK MĚSTA BRNA, a.s., HLINKY 64/151,603 00 BRNO    | Č. OBJ.: 21/283/5071   |
| STATUS/STUPEŇ   | DOKUMENTACE PRO STAVEBNÍ POVOLENÍ (DSP)                        | <br>Dopravní podnik města Brna a.s.       |
| ČÁST            | D.1.1.b ARCHITEKTONICKO - STAVEBNÍ ŘEŠENÍ                      |  |
| GEN. DODAVATEL  | SPECIALIZED ENERGETIC COMPANY, s.r.o. JIŽNÍ NÁM.32/15, BRNO    | <br>SPECIALIZED ENERGETIC COMPANY, S.R.O. |
| KONTAKTNÍ OSOBA | ING. DAVID KOPEČNÝ, kopecny@jetpro.cz, tel.:777 965 929        |  |
| ARCHIVNÍ ČÍSLO  | E4-A1041   | DATUM: 05-2023   |
| HL. PROJEKTANT  | ING. DAVID KOPEČNÝ, kopecny@jetpro.cz, tel.:777 965 929        | ČÍSLO VÝK/DOK:<br>D.1.1.b-16   |
| KONTROLOVAL     | ING. ZDENĚK RECH, rech@jetpro.cz                               |  |
| REVIZE          |  |  |
| KOORDINACE PD   | JETPRO s.r.o.<br>JIŽNÍ NÁM.32/15, BRNO, 619 00                 | <br>PROJEKČNÍ PRÁCE V ENERGETICE          |
| KONTAKTNÍ OSOBA | ING. DAVID KOPEČNÝ   |  |
| SUBDODAVATEL    | PROJEKTY B.H. s.r.o.<br>ROSTISLAVOVO NÁM. 2347/5A, 612 00 BRNO |   |
| PROJEKTANT      | ING. JIŘÍ SVOBODA  |  |
| MÍSTO STAVBY    | BRNO, KAT. ÚZEMÍ SLATINA [612286] A ŽIDENICE [611115]          | KÓD LOKALITY: BELO   |
| SO/PS           | D.2.1 - SO 03 - OPĚRNÁ ZED                                     | MĚŘÍTKO: M 1:25  |
| MAJETKOVÁ TŘÍDA | -----  | FORMÁT: 2xA4   |
| DRUH DOKUMENTU  | VÝKRES   | LIST/CELKEM: 1/1   |
| NÁZEV DOKUMENTU | SCHÉMA OPLOCENÍ  | ARCHIVNÍ ČÍSLO:<br>-----   |