


Rozvaděč rT02 - pole č.4 (stávající) - Tavírna VAZ

oceloplechová skříň, dvoustranný


Jmenovitý proud	1600A
Zkratová odolnost	min. 25kA
Šířka (netto)	800,00mm
Výška (netto)	2000,00mm
Hloubka (netto)	1000,00mm
Hmotnost (netto)	_ kg
Typ	skříň oceloplechová
Stupeň ochrany krytí	IP00

- Stávající zařízení rozvaděče
- nově doplněná zařízení rozvaděče


Rozvaděč rT02 - pole 4
čelní pohled

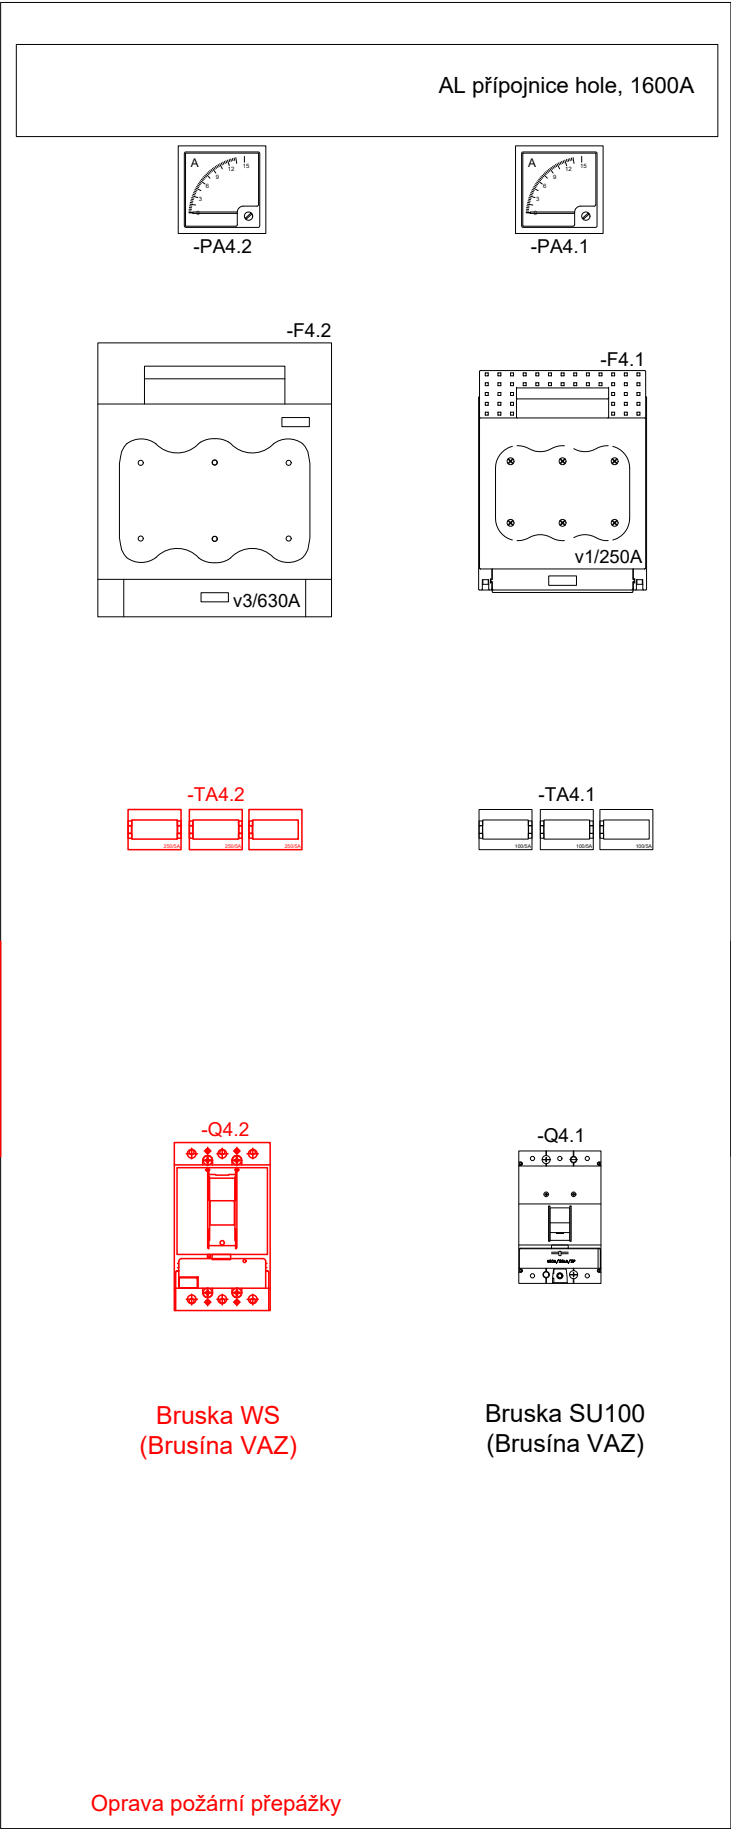

z boku

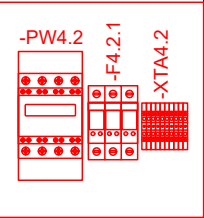

z boku

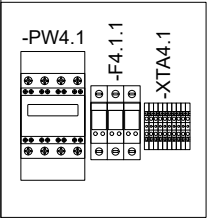

Bruska WS
(Brusína VAZ)

Bruska SU100
(Brusína VAZ)



Oprava požární přepážky

Projektant / Vypracoval:	Název stavby:	Investor:	Název přílohy:		Stupeň:	DZSP
Ing. Radim Chrástek IČO: 11997672	„AIB – Bruska WS 450x5000 – Stavební připravenost pro montáž“	AL INVEST Břidličná, a.s. Bruntálská 167, 793 51 Břidličná IČO: 27376184	03) Úprava rozvaděče rT02 – pole č.4		Formát:	A3
Datum: 15.10.2025					List:	1/2

Rozvaděč rT02 - pole 4

3+PEN, AC, 50Hz, 400/230V, TN-C

AL přípojnice hole, 1600A

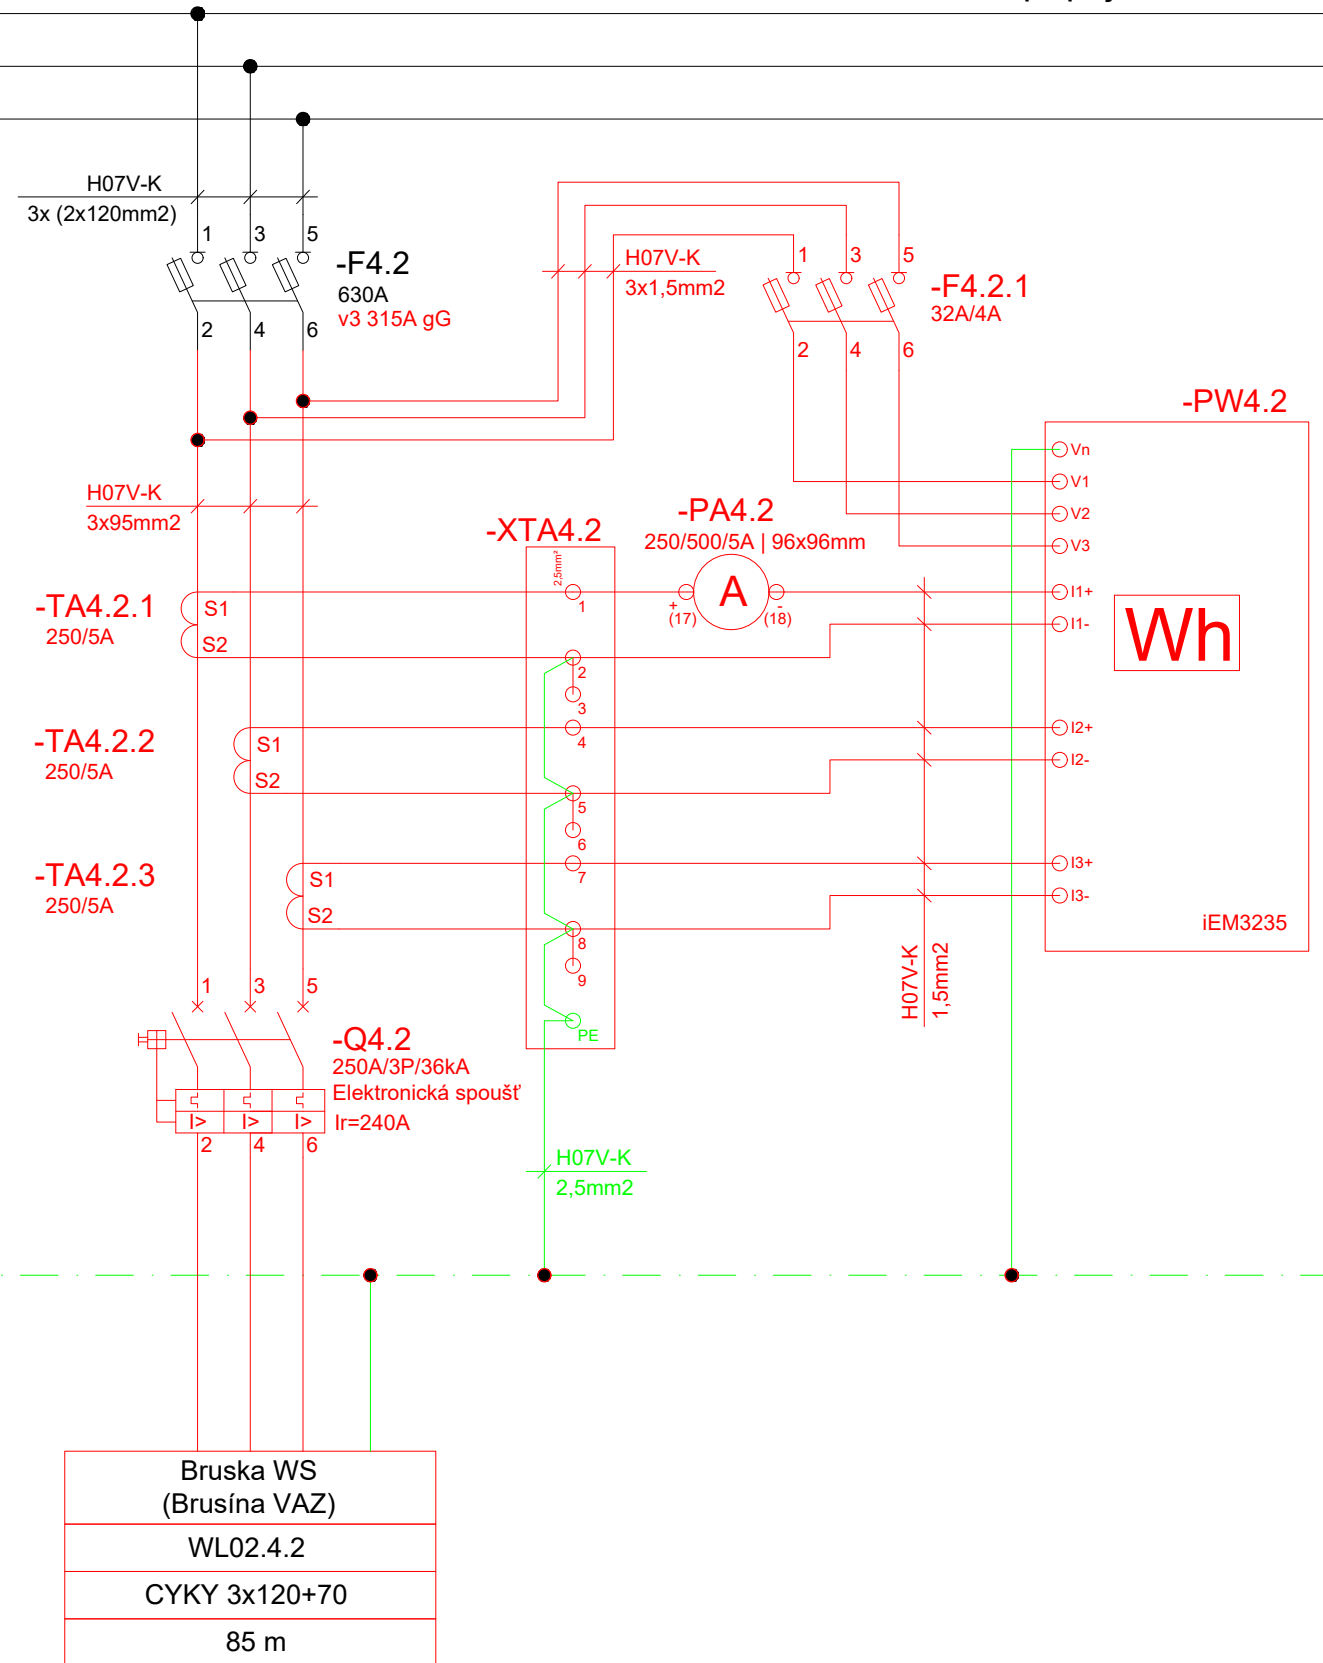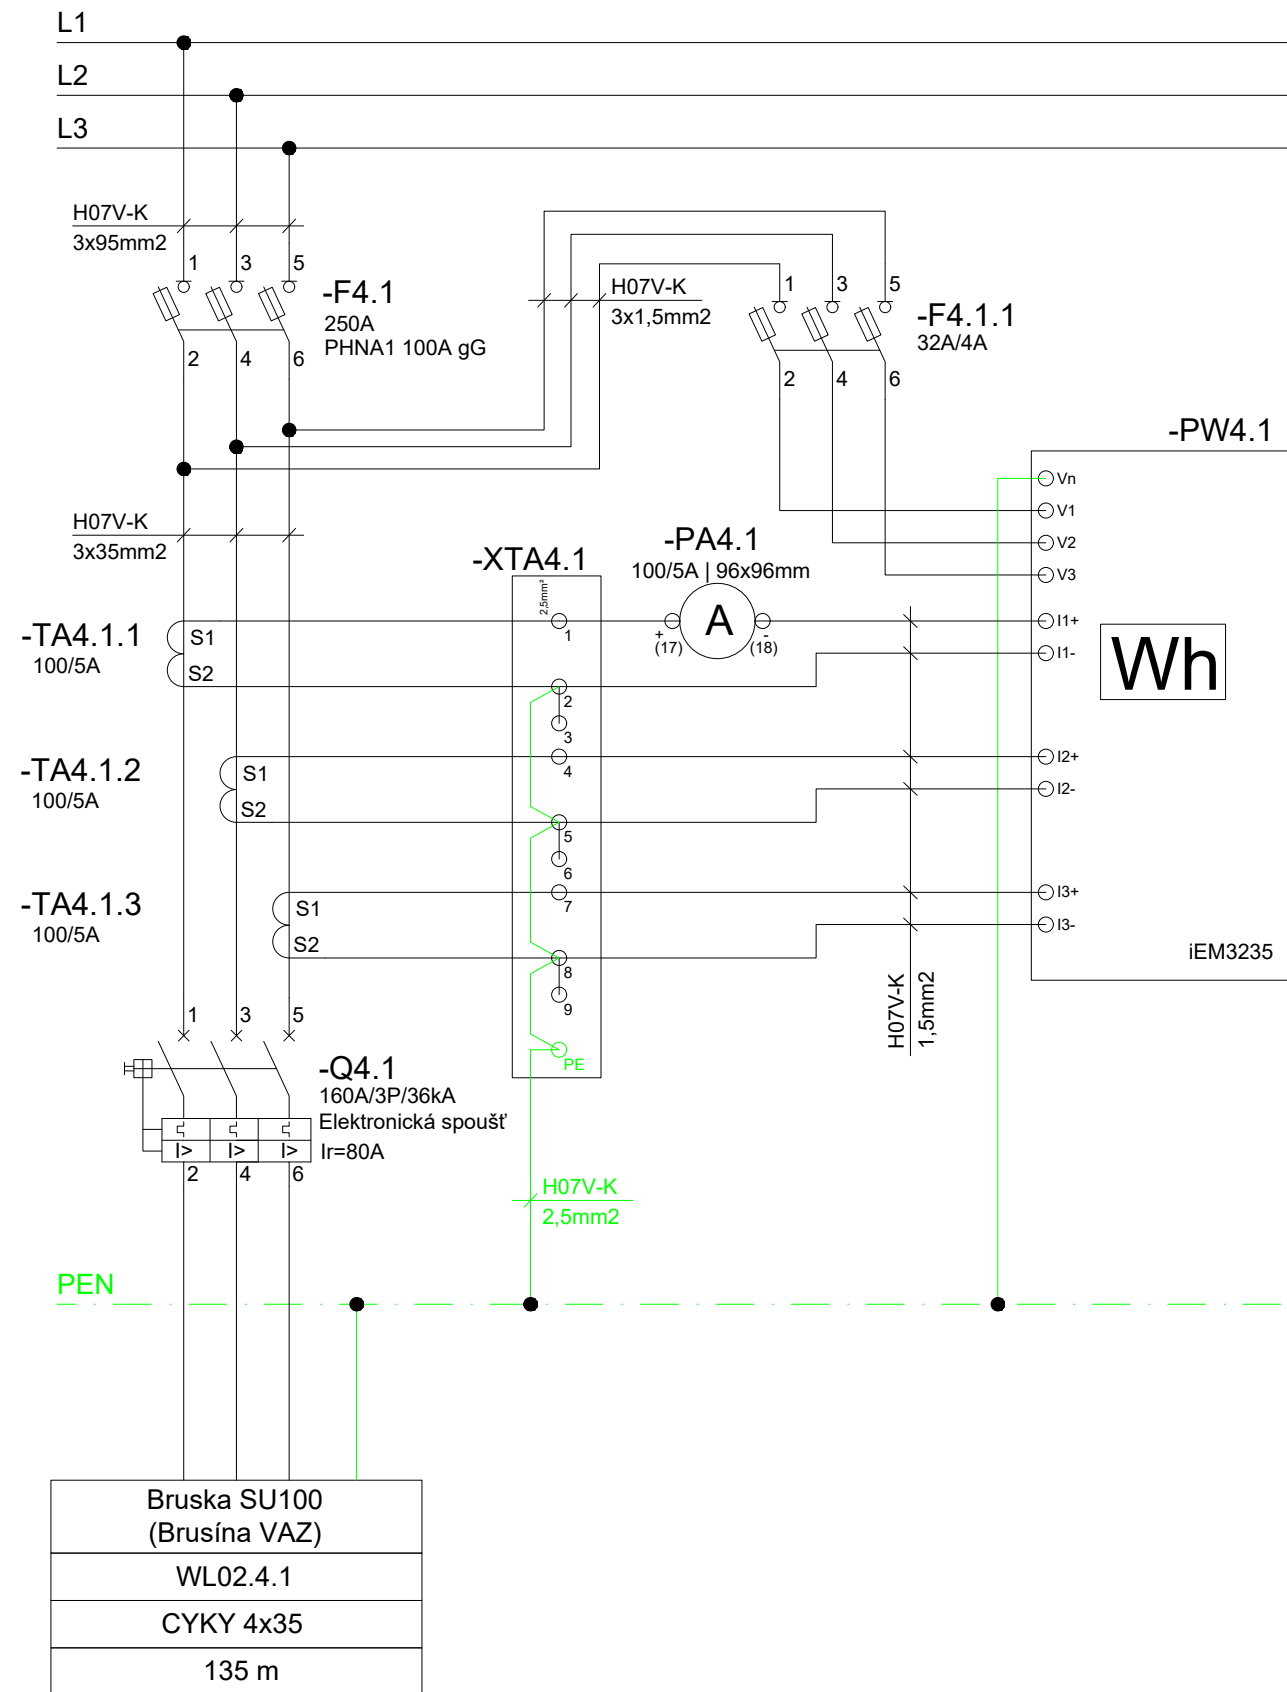

1	2	3	4	5	6	7	8	9	10	11	12	13	14	15	16	17	
Projektant / Vypracoval:			Název stavby: „AIB – Bruska WS 450x5000 – Stavební připravenost pro montáž“			Investor: AL INVEST Břidličná, a.s. Bruntálská 167, 793 51 Břidličná IČO: 27376184			Název přílohy:						Stupeň:		DZSP
Ing. Radim Chrástek IČO: 11997672									03) Úprava rozvaděče rT02 – pole č.4						Formát:		A3
Datum: 15.10.2025															List:		2/2