


KANALIZACE - SCHÉMA - ČÁST 1

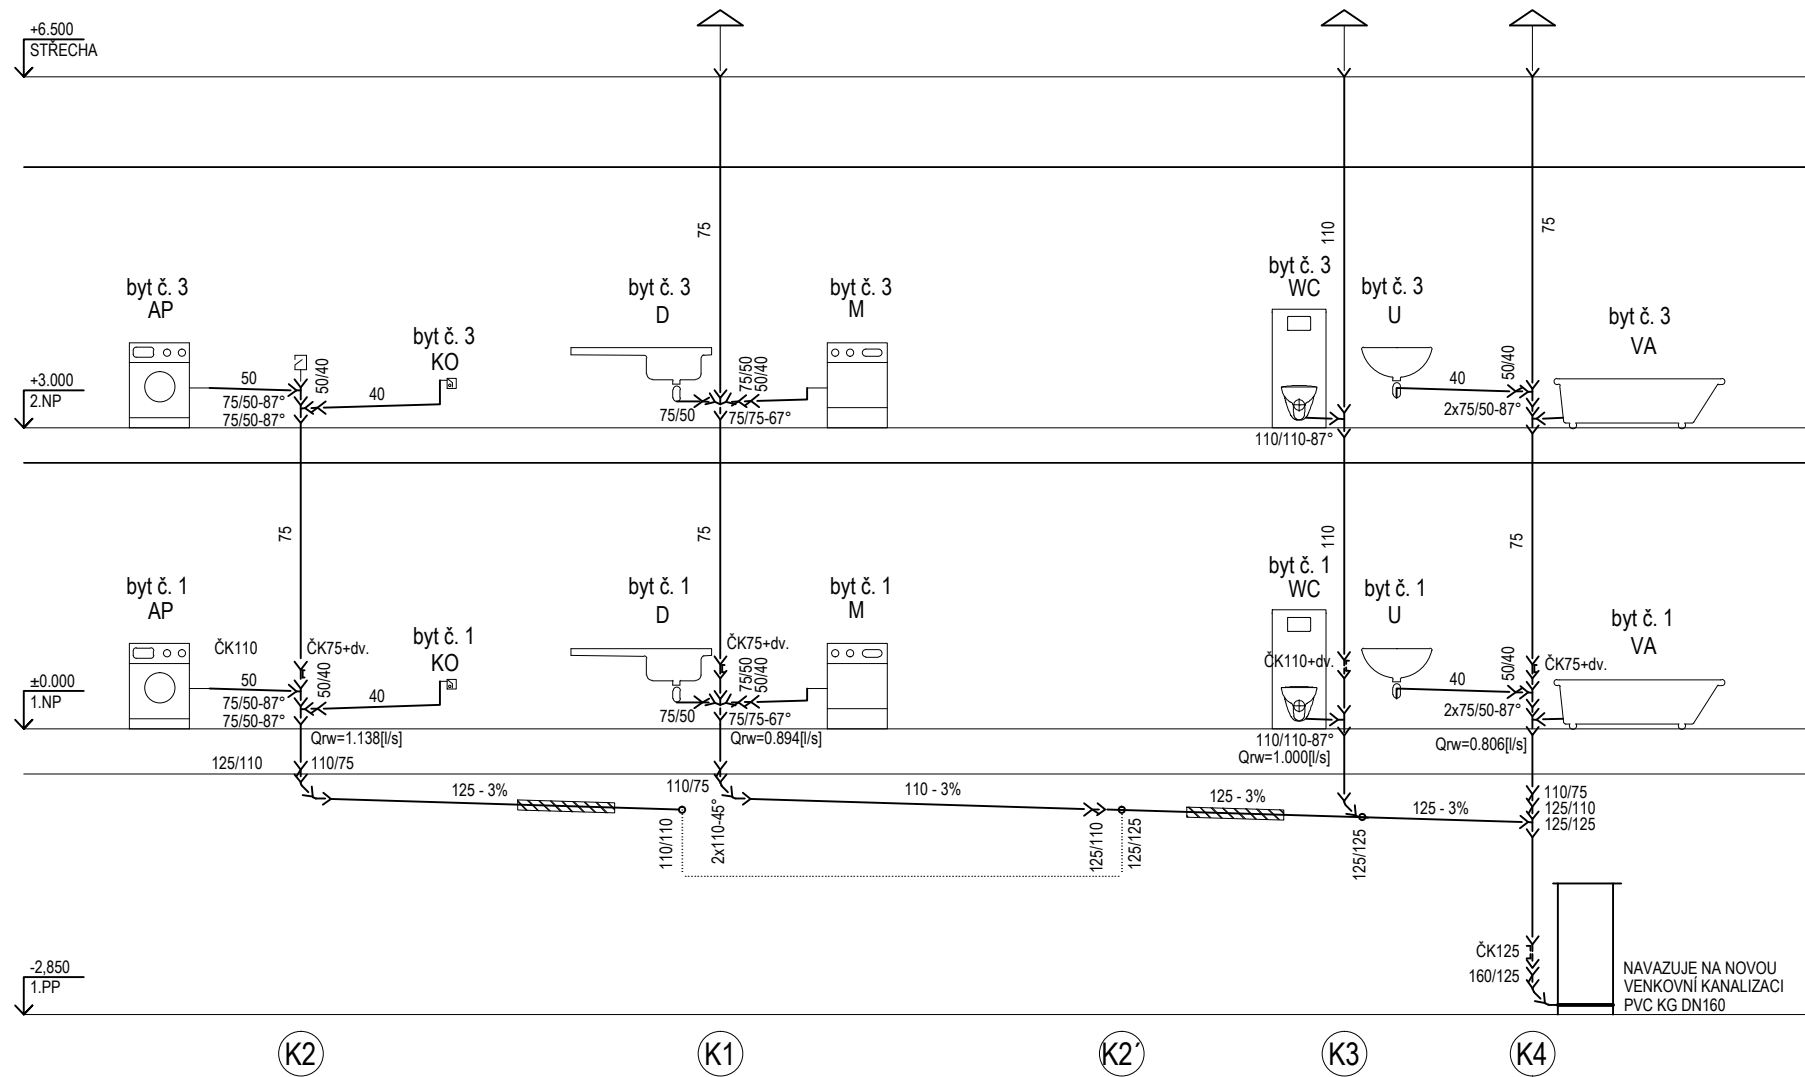

LEGENDA

GRAF. ZNAČKA	OZN.	POPIS
	K	KANALIZACE SPLAŠKOVÁ

LEGENDA ZAŘÍZOVACÍCH PŘEDMĚTŮ

OZN.	POPIS
U	UMYVADLO
WC	KLOZET
SP	SPRCHA
D	DŘEZ
M	MYČKA
VA	KOUPACÍ VANA
KO	KONDENZÁT OD PK

Zodpovědný projektant		Ing. Vladimír Hořelka	<div>Made 4 BIM s.r.o.</div> <div>Varšavská 1866/103 Ostrava-Hulváky, 709 00 IČ: 06923321 tel. 777 189 376 pavelklus@gmail.com</div>	
Vypracoval		Ing. Jolanta Kaletová		
Investor:			Datum	listopad 2023
Statutární město Ostrava, městský obvod Slezská Ostrava			Stupeň PD	DSP+DPS
Název akce:			Formát	A3
Regenerace bytového domu na ulici Kepkova			Měřítko	1:75
Místo:			Číslo výkresu	
Kepkova 1465/3, 710 00 Slezská Ostrava			D.1.4.1-5	
Název výkresu: Kanalizace - Schéma - část 1				