



SITUAČNÍ VÝKRES - ZÁJMOVÉ ÚZEMÍ

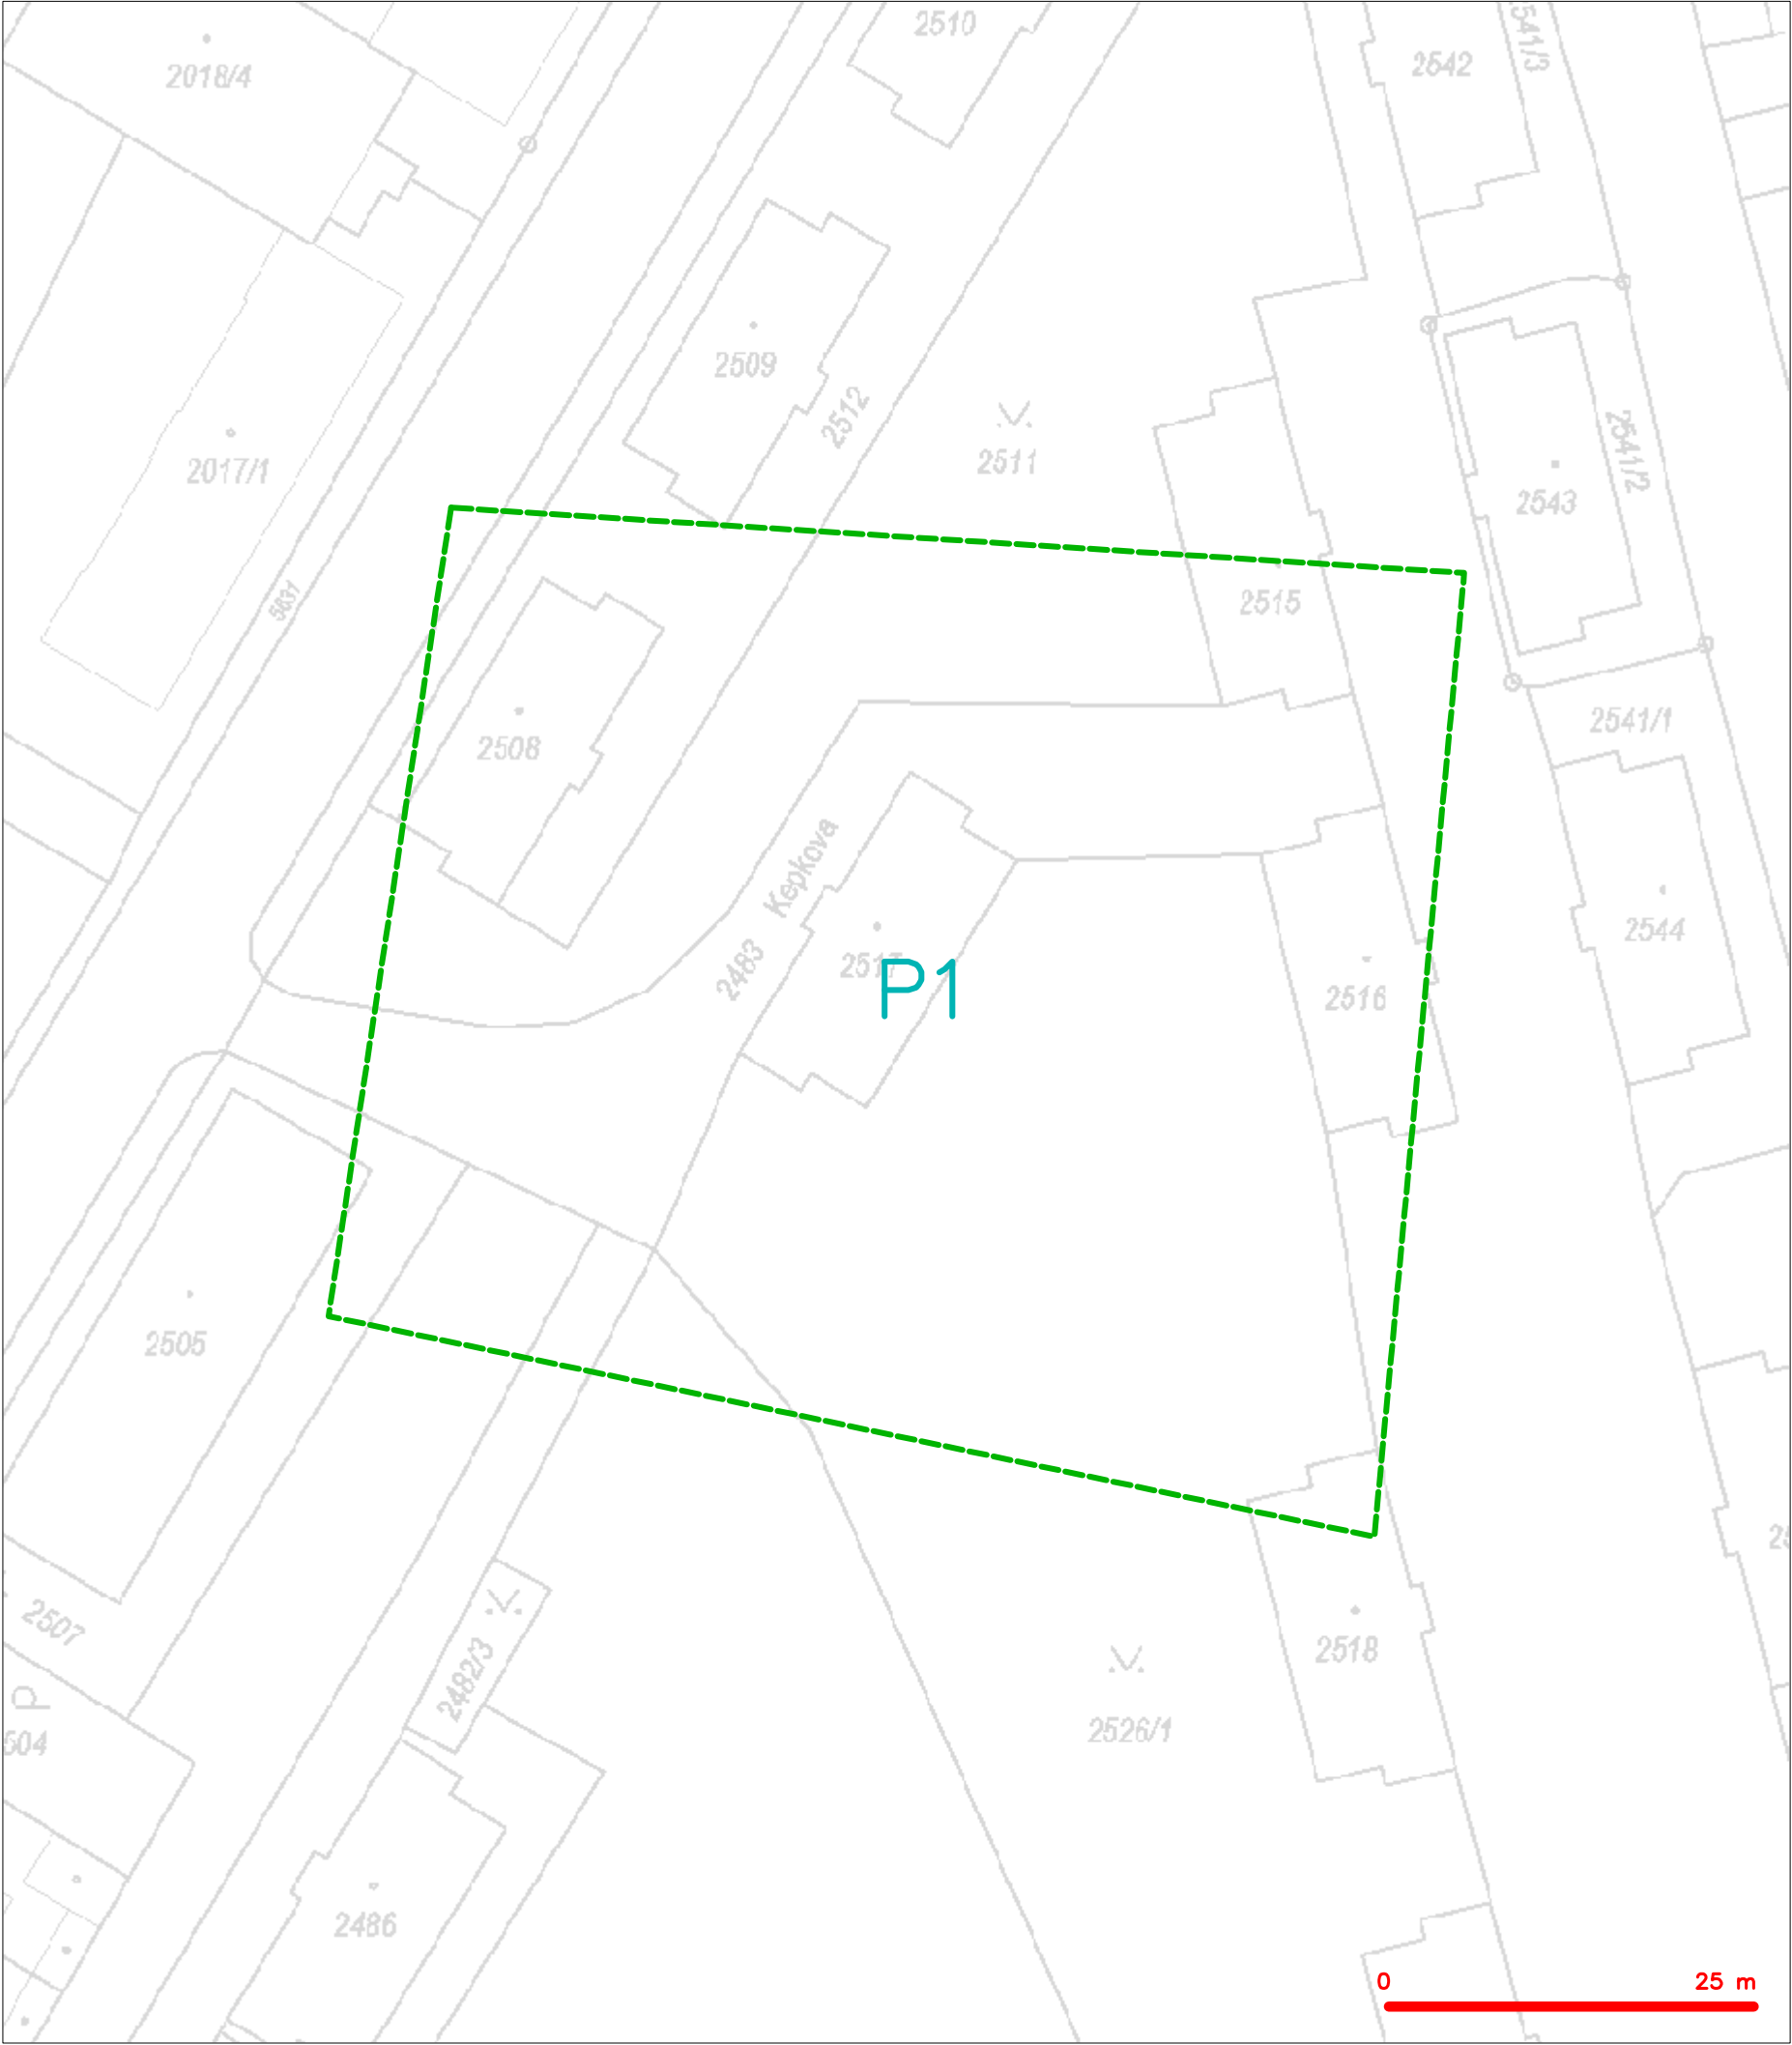






LEGENDA
----- hranice zájmového území k vyjádření

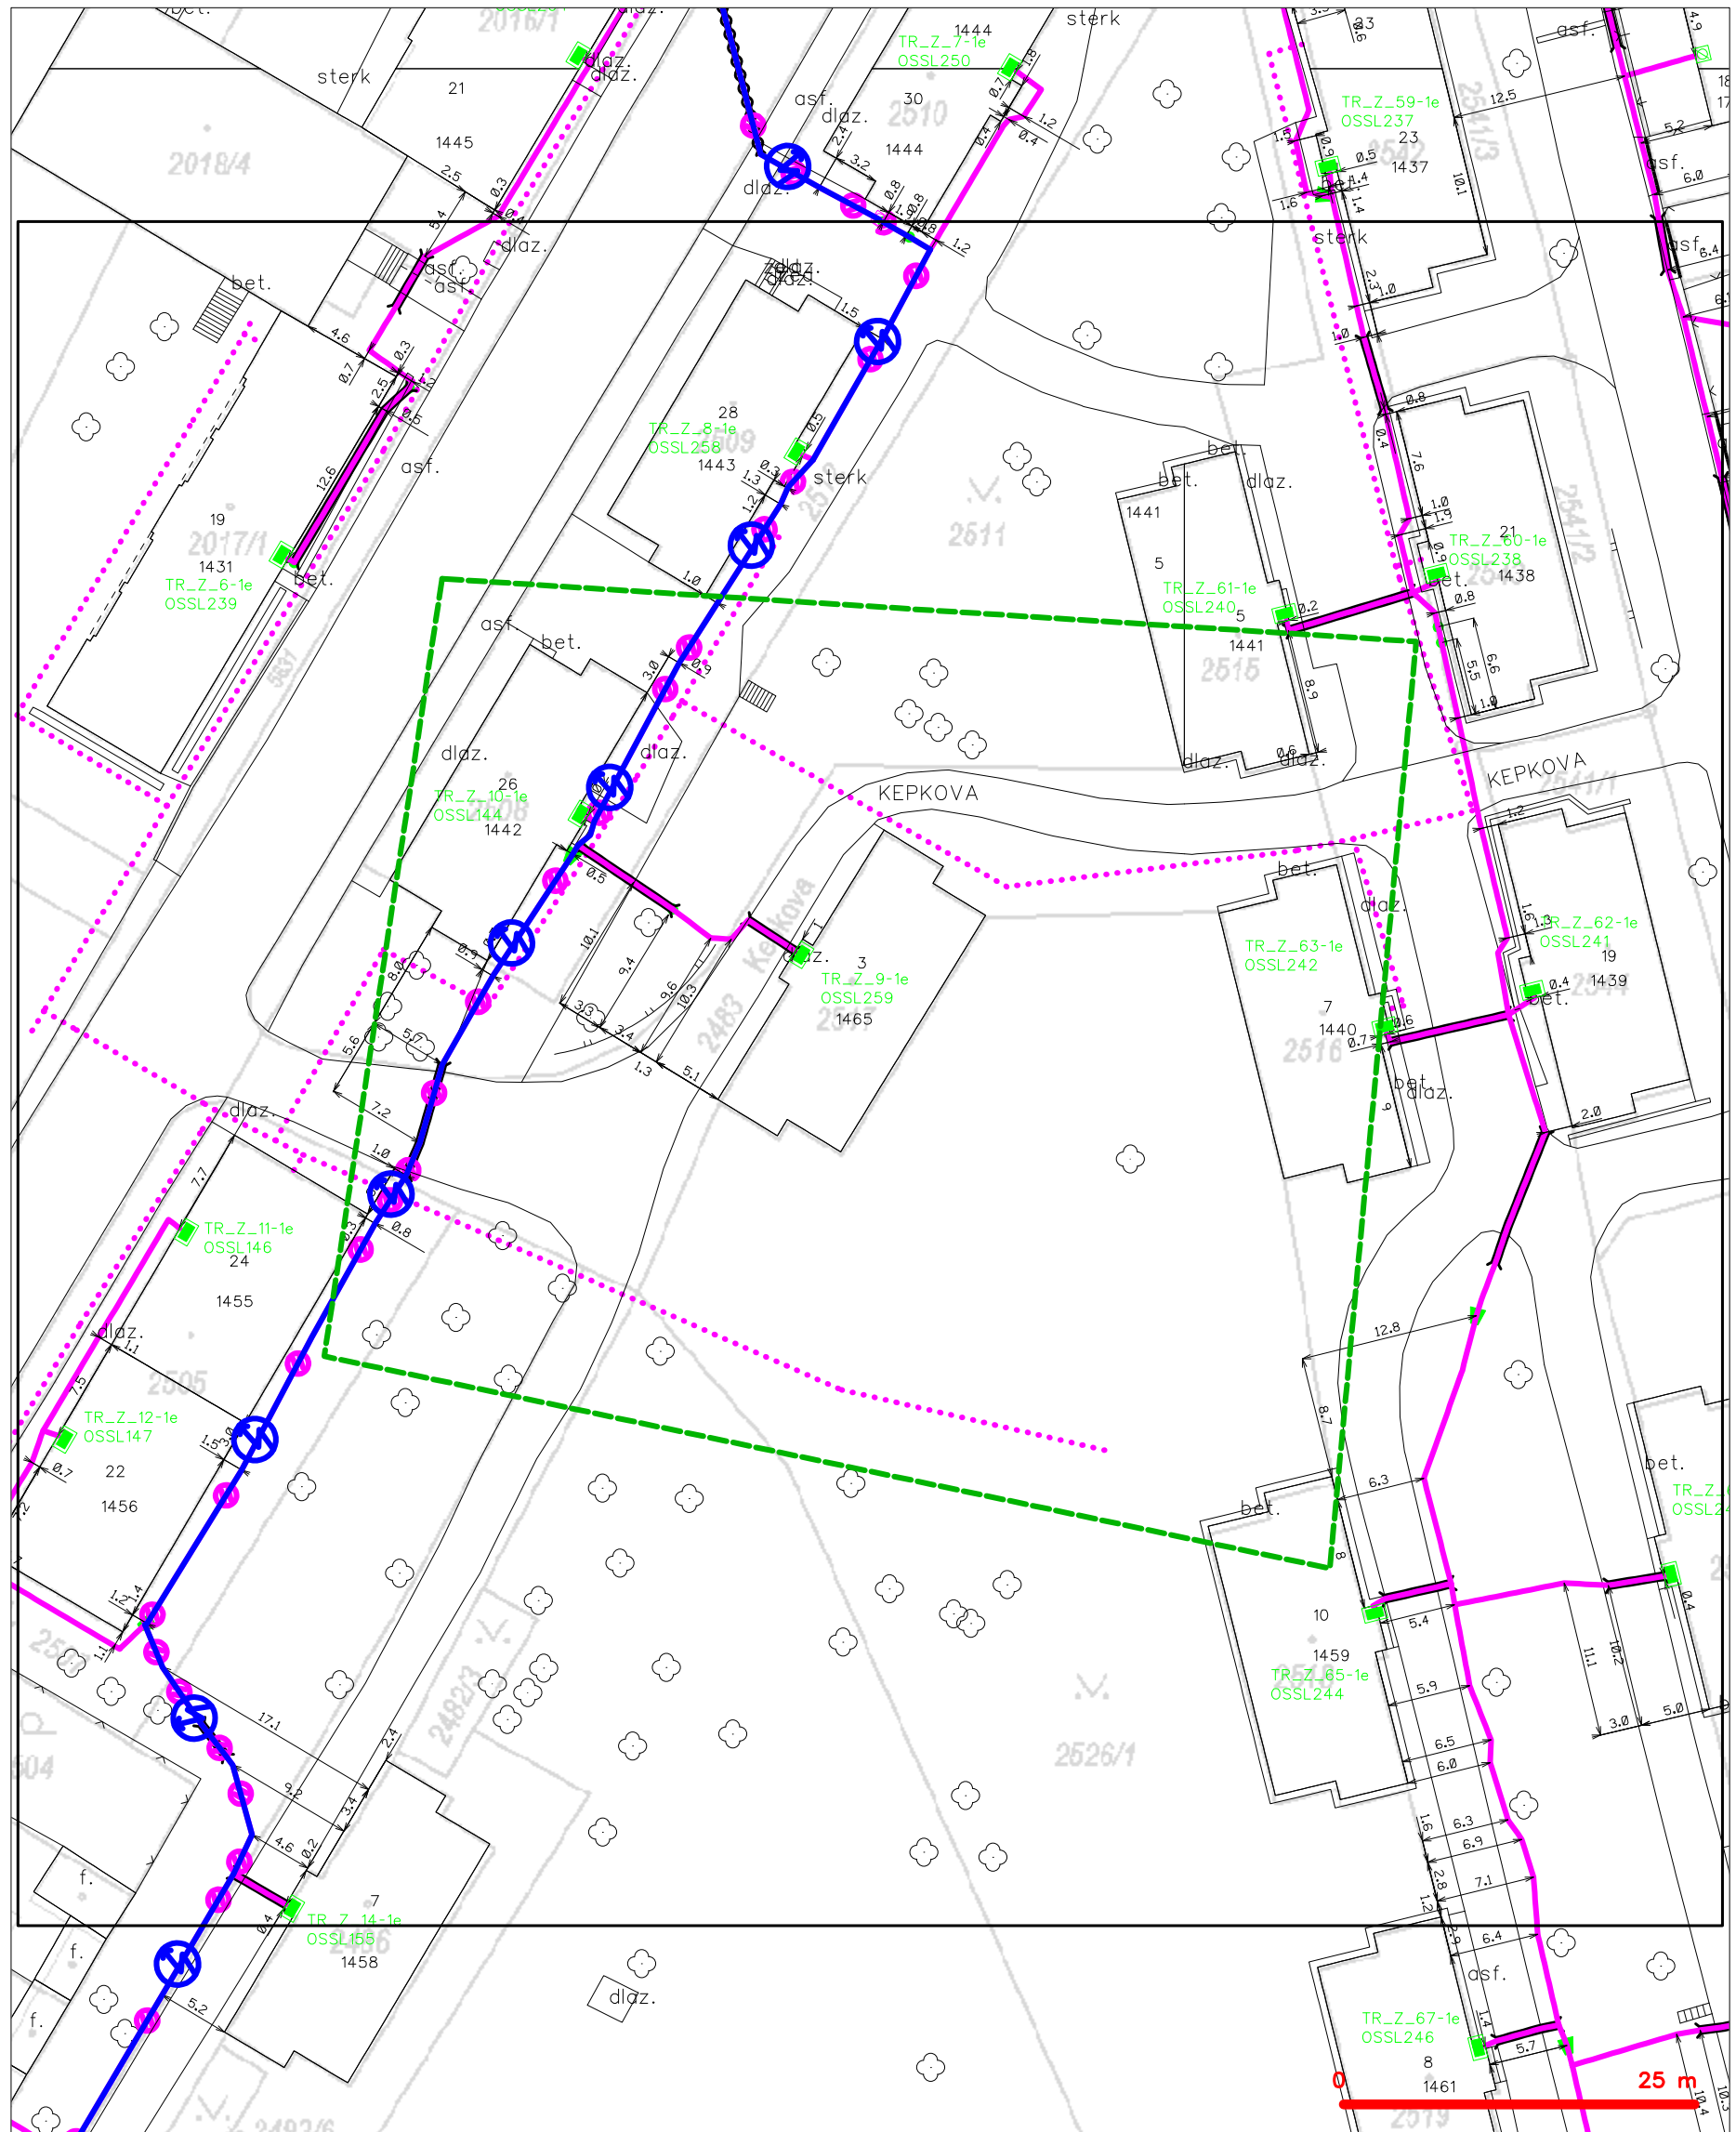


CETIN a.s.
Českomoravská 2510/19, Libeň
190 00 Praha 9
DIČ: CZ04084063
102

SITUAČNÍ VÝKRES - POLYGON 1



LEGENDA

- | | |
|-------------------------------------------------------------------------------------|-----------------------------------------------|
|  | hranice zájmového území k vyjádření |
|  | NN přípojka, území s NN přípojkou CETIN |
|  | zaměřený průběh metalického kabelu |
| | zaměřený průběh optického kabelu, HDPE trubky |
| | souhlas optického a metalického kabelu |
|  | nezaměřený průběh metalického kabelu |
|  | rozdělení síte cizí |

- 
- nezaměřený průbeh optického kabelu, HDPE trubky
 nebo souběh optického a metalického kabelu
 rádiové sítě, ochranné pásmo rádiové sítě
 nadzemní sítě
 neprovozované sítě
 podzemní sítě cizí
 sítě s NN
-  kolektor, kabelovod