


KANALIZACE - SCHÉMA - ČÁST 2

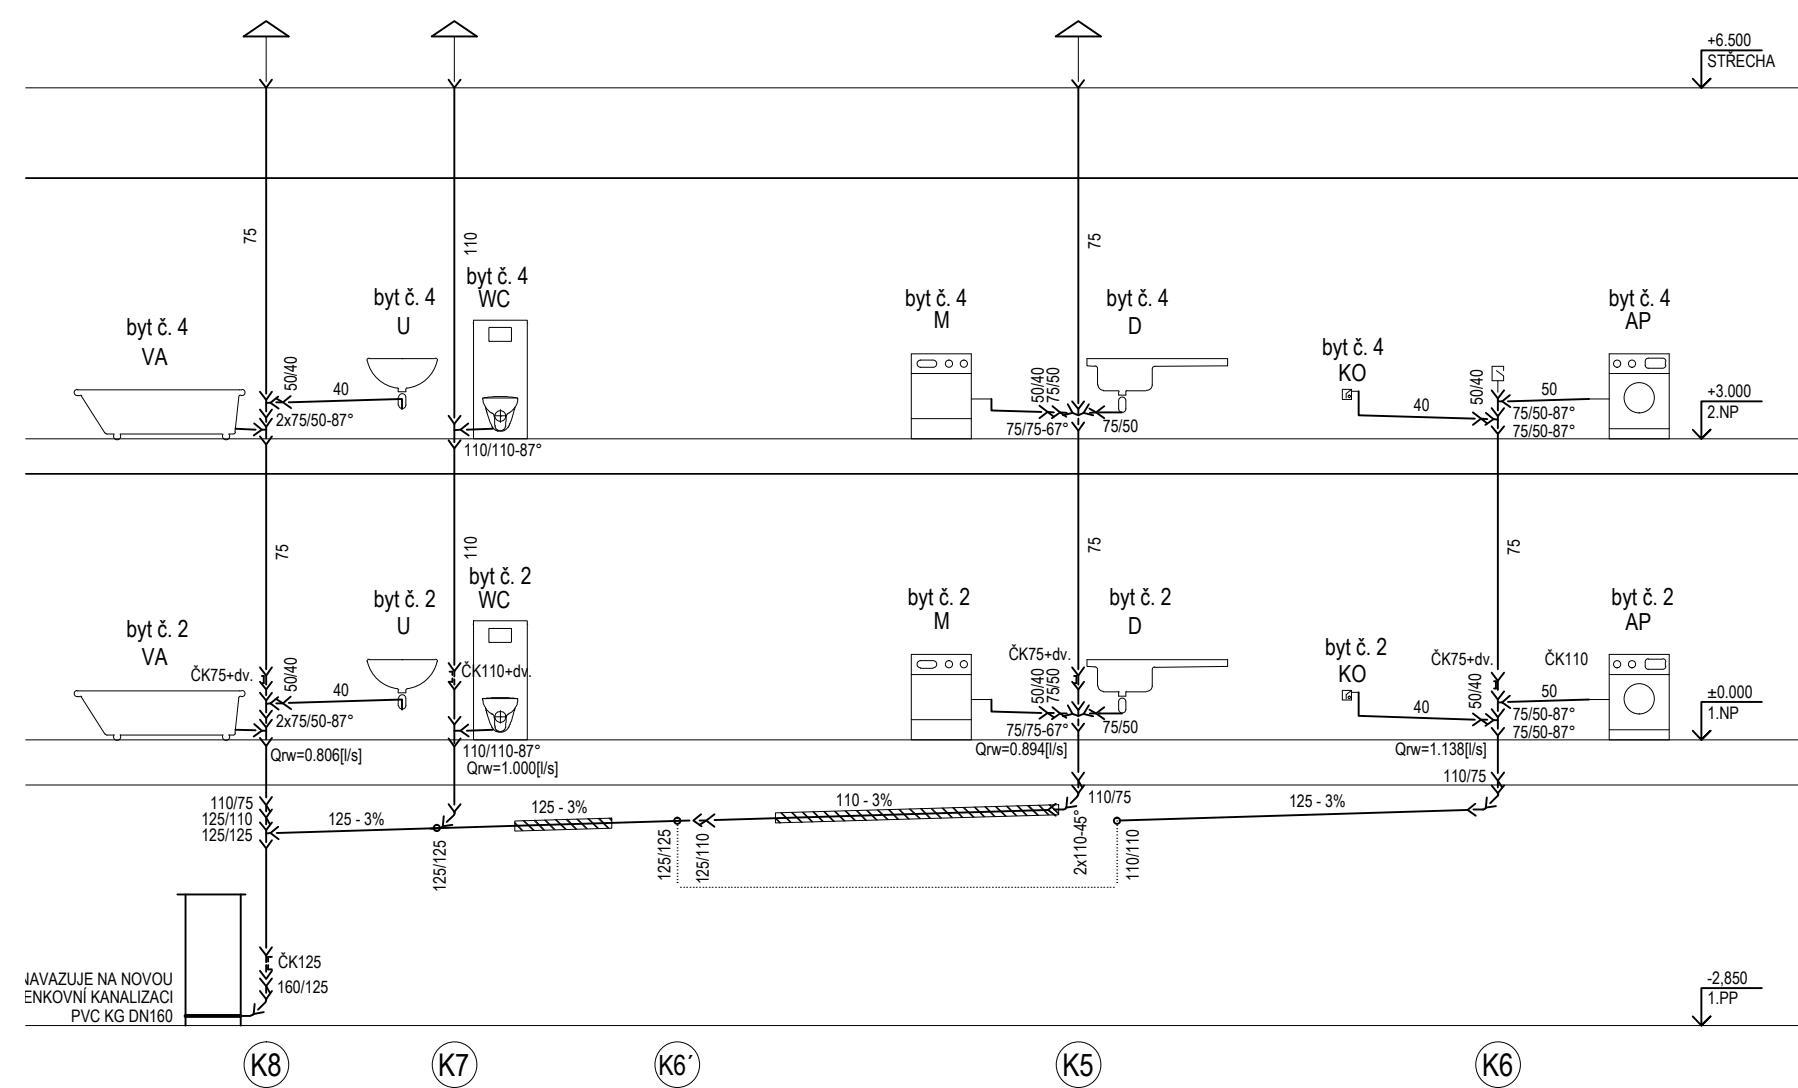

LEGENDA

GRAF. ZNAČKA	OZN.	POPIS
	K	KANALIZACE SPLAŠKOVÁ

LEGENDA ZAŘÍZOVACÍCH PŘEDMĚTŮ

OZN.	POPIS
U	UMYVADLO
WC	KLOZET
SP	SPRCHA
D	DŘEZ
M	MYČKA
VA	KOUPACÍ VANA
KO	KONDENZÁT OD PK

Zodpovědný projektant	Ing. Vladimír Hořelka	<div>Made 4 BIM s.r.o.</div> <div>Varšavská 1866/103 Ostrava-Hulváky, 709 00 IČ: 06923321 tel. 777 189 376 pavelklus@gmail.com</div>	
Vypracoval	Ing. Jolanta Kaletová		
Investor:		Datum	listopad 2023
Statutární město Ostrava, městský obvod Slezská Ostrava		Stupeň PD	DSP+DPS
		Formát	A3
Název akce:		Měřítko	1:75
Místo:		Číslo výkresu	
Kepkova 1465/3, 710 00 Slezská Ostrava		D.1.4.1-6	
Název výkresu: Kanalizace - Schéma - část 2			