


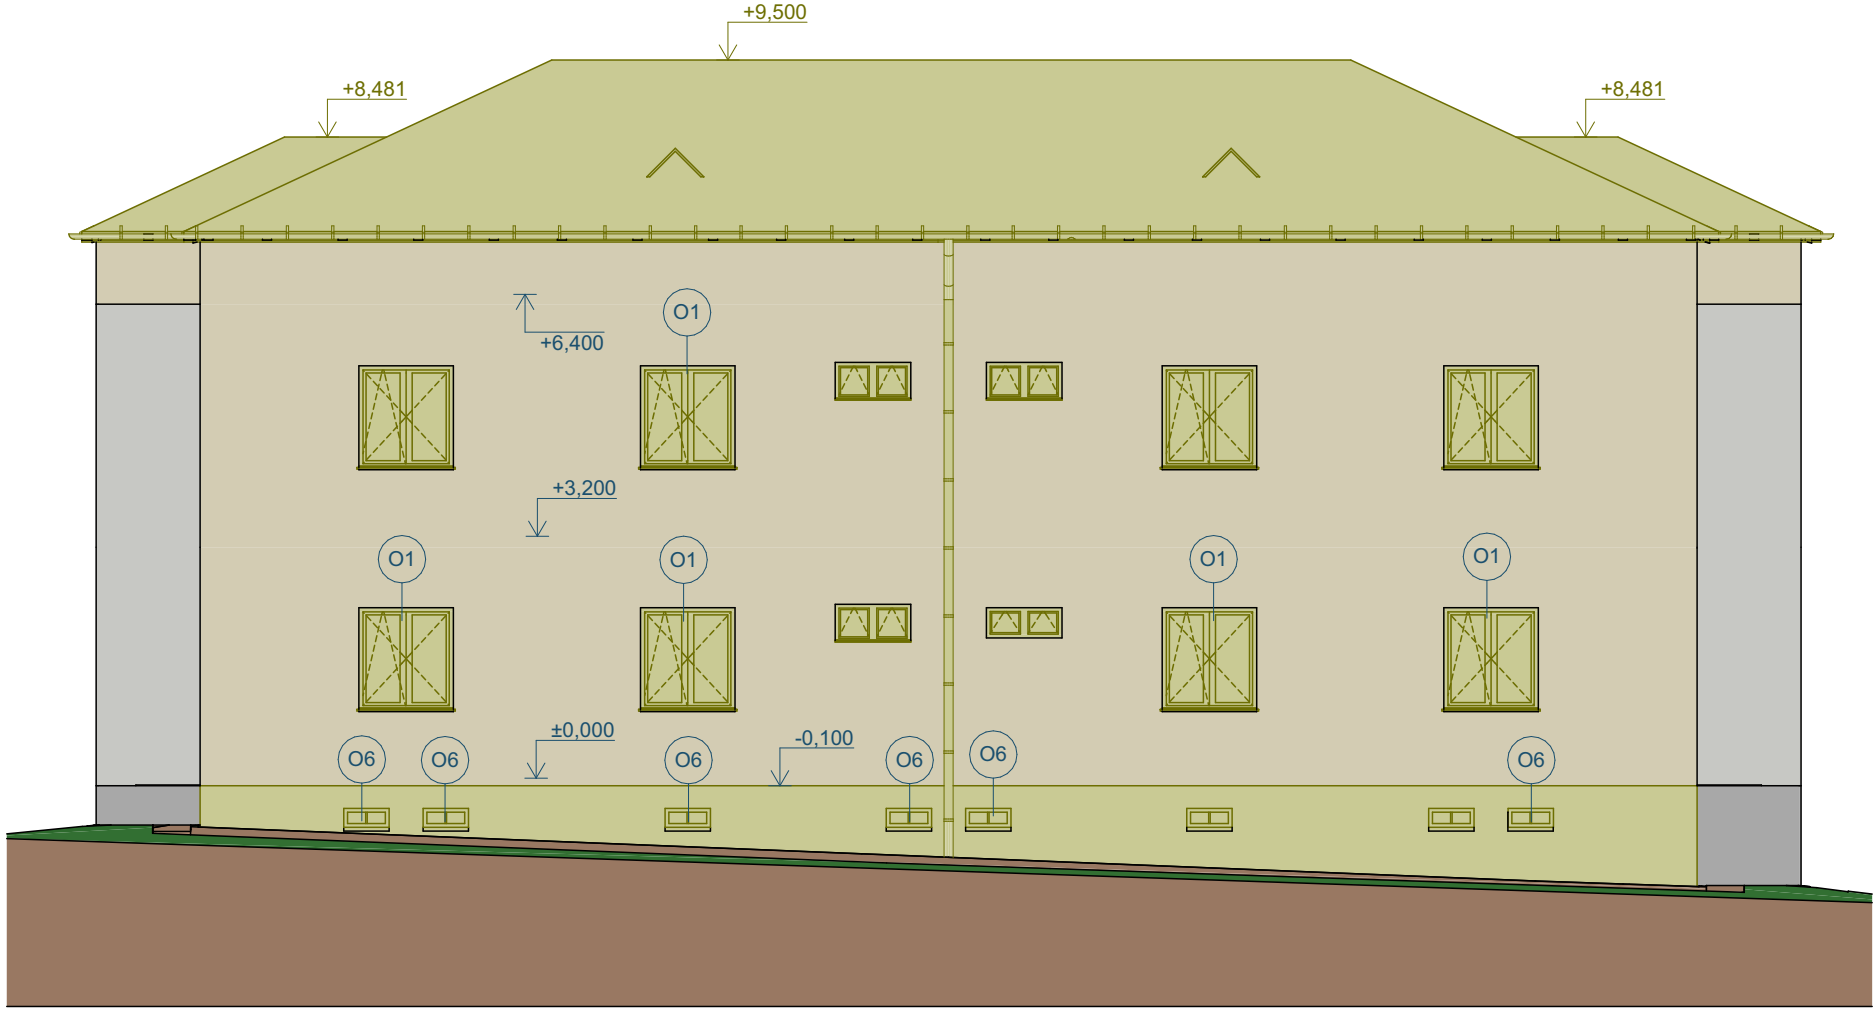

Pohled západní

Bourací práce


1:100



Pohled východní

Bourací práce


1:100

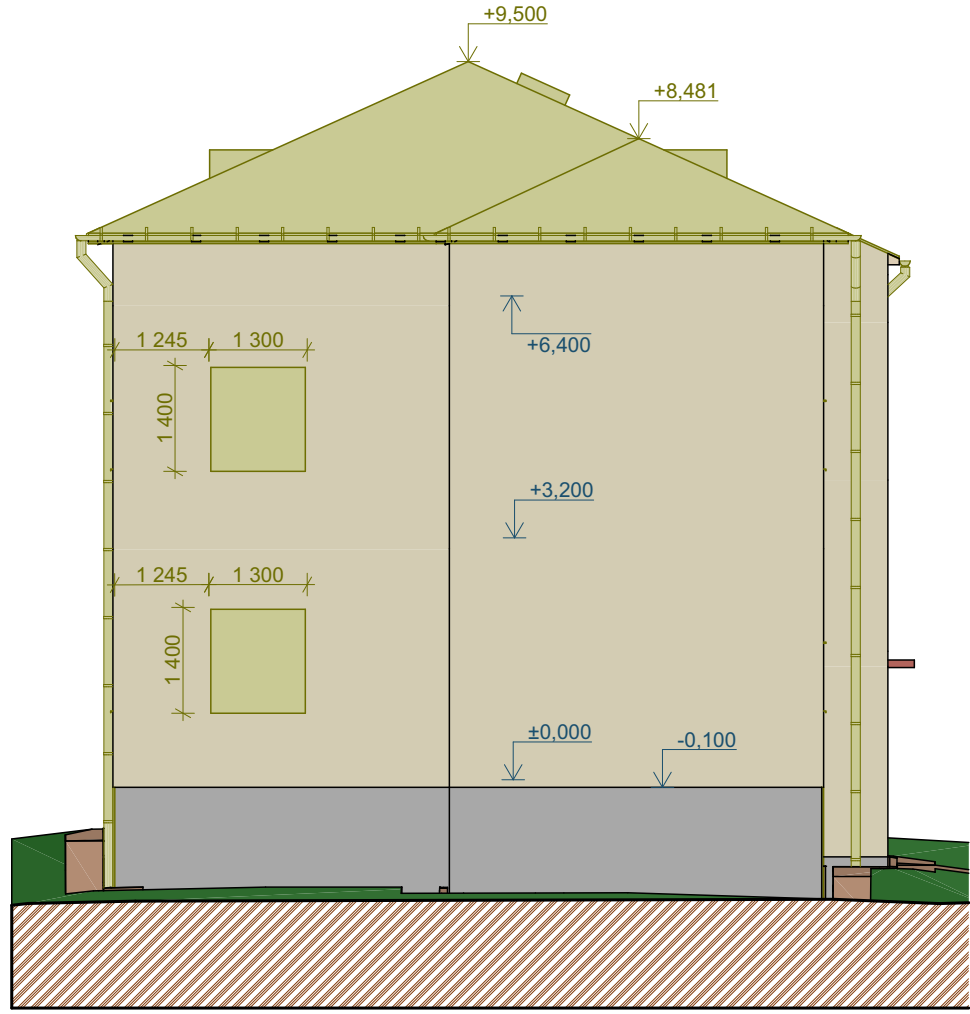

Pohled severní

Bourací práce

1:100

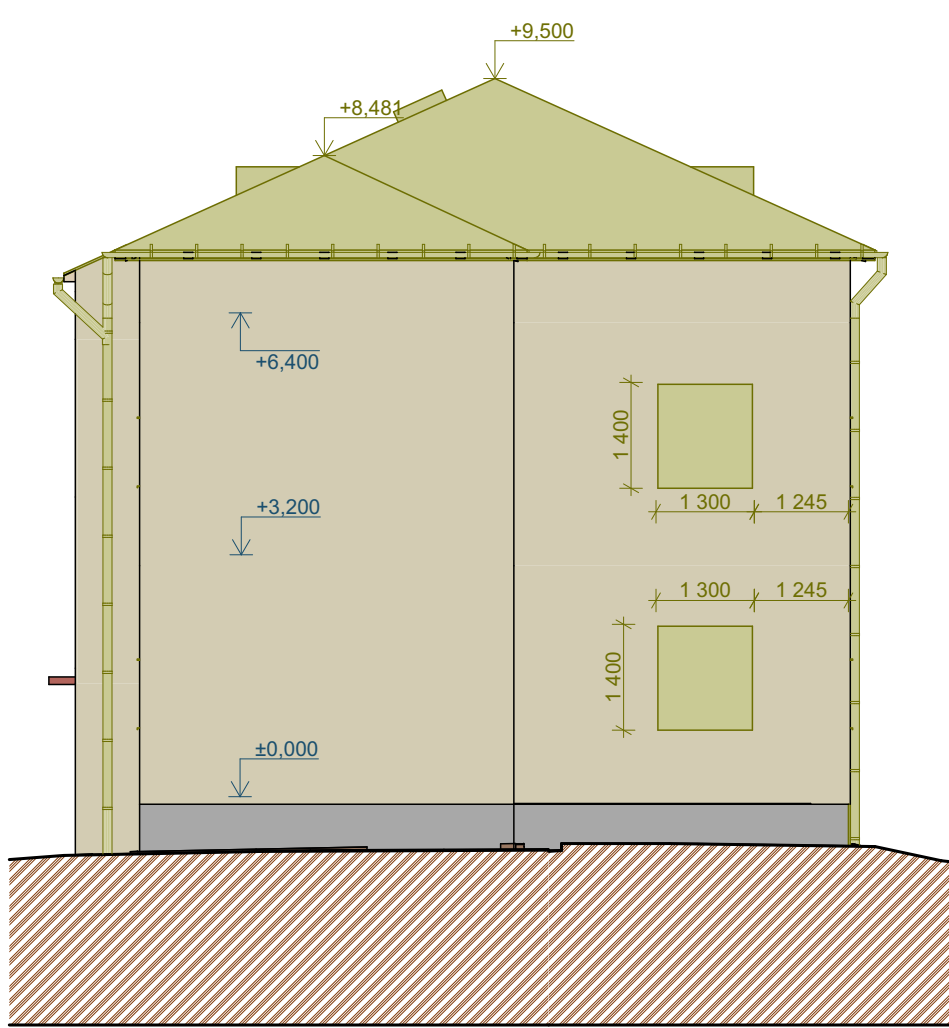

Pohled jižní

Bourací práce

1:100

POZNÁMKA

- Byla provedena sonda S1 do podlahy na 2NP, nosné trámy jsou v pořádku.
- Veškeré prvky montované do stavby před zadáním do výroby přeměřit a rozměry přikontrolovat na stavbě.
- Při provádění jednotlivých stavebních činností je nutné dodržovat technologické postupy jednotlivých výrobců a dodavatelů stavebních materiálů
- Nedílnou součástí tohoto výkresu jsou další informace uvedené v ostatních částech projektové dokumentace

Bourací práce

- **Demontáže a bourací práce vyznačeny zeleně**
- Oklepání stávající nesoudržné omítky na fasádě BD, 100% plochy
- Demontáž okapového chodníku z PB šířky 500mm, tl. cca 150 mm
- Demontáž lan hromosvodu
- Demontáž větracích mřížek do spíží, přívodu vzduchu pro Gamata
- Demontáž oplechování parapetů, okapů a střešních svodů
- Odstranění krytiny střechy a bednění
- Vybourání všech výplní otvorů oken a dveří
- Vybourání otvorů pro nové dveře a okna
- Otlučení omítek v interiéru 100% plochy
- Otlučení nesoudržné omítky na stropě (nově budou SDK podhledy)
- Vybourání vybavení prádelny v suterénu
- Vybourání všech zařizovacích předmětů
- Odstranění skladeb podlah až na nosnou část
- Odstranění keramických obkladů

Zodpovědný projektant	Ing. Vladimír Hořelka	<div>Made 4 BIM s.r.o.</div> <div>Varšavská 1866/103 Ostrava-Hulváky, 709 00 IČ: 06923321 tel. 777 189 376 pavelklus@gmail.com</div> <table><tr><td>Formát</td><td>A2</td><td>Datum</td><td>listopad 2023</td></tr><tr><td>Měřítko</td><td></td><td>Stupeň PD</td><td>DSP+DPS</td></tr><tr><td colspan="4">Číslo výkresu</td></tr><tr><td colspan="4">D.1.1.8</td></tr></table>				Formát	A2	Datum	listopad 2023	Měřítko		Stupeň PD	DSP+DPS	Číslo výkresu				D.1.1.8			
Formát	A2					Datum	listopad 2023														
Měřítko						Stupeň PD	DSP+DPS														
Číslo výkresu																					
D.1.1.8																					
Vypracoval	Pavel Klus																				
Investor:	Statutární město Ostrava, městský obvod Slezská Ostrava																				
Název akce:	Regenerace bytového bytového domu na ulici Kepkova																				
Místo:	Kepkova 1465/3, 710 00 Slezská Ostrava																				
Část PD:	D.1.1 Architektonicko-stavební řešení																				
Název výkresu:	Pohledy bourací práce																				