


REKONSTRUOVANÝ OBJEKT

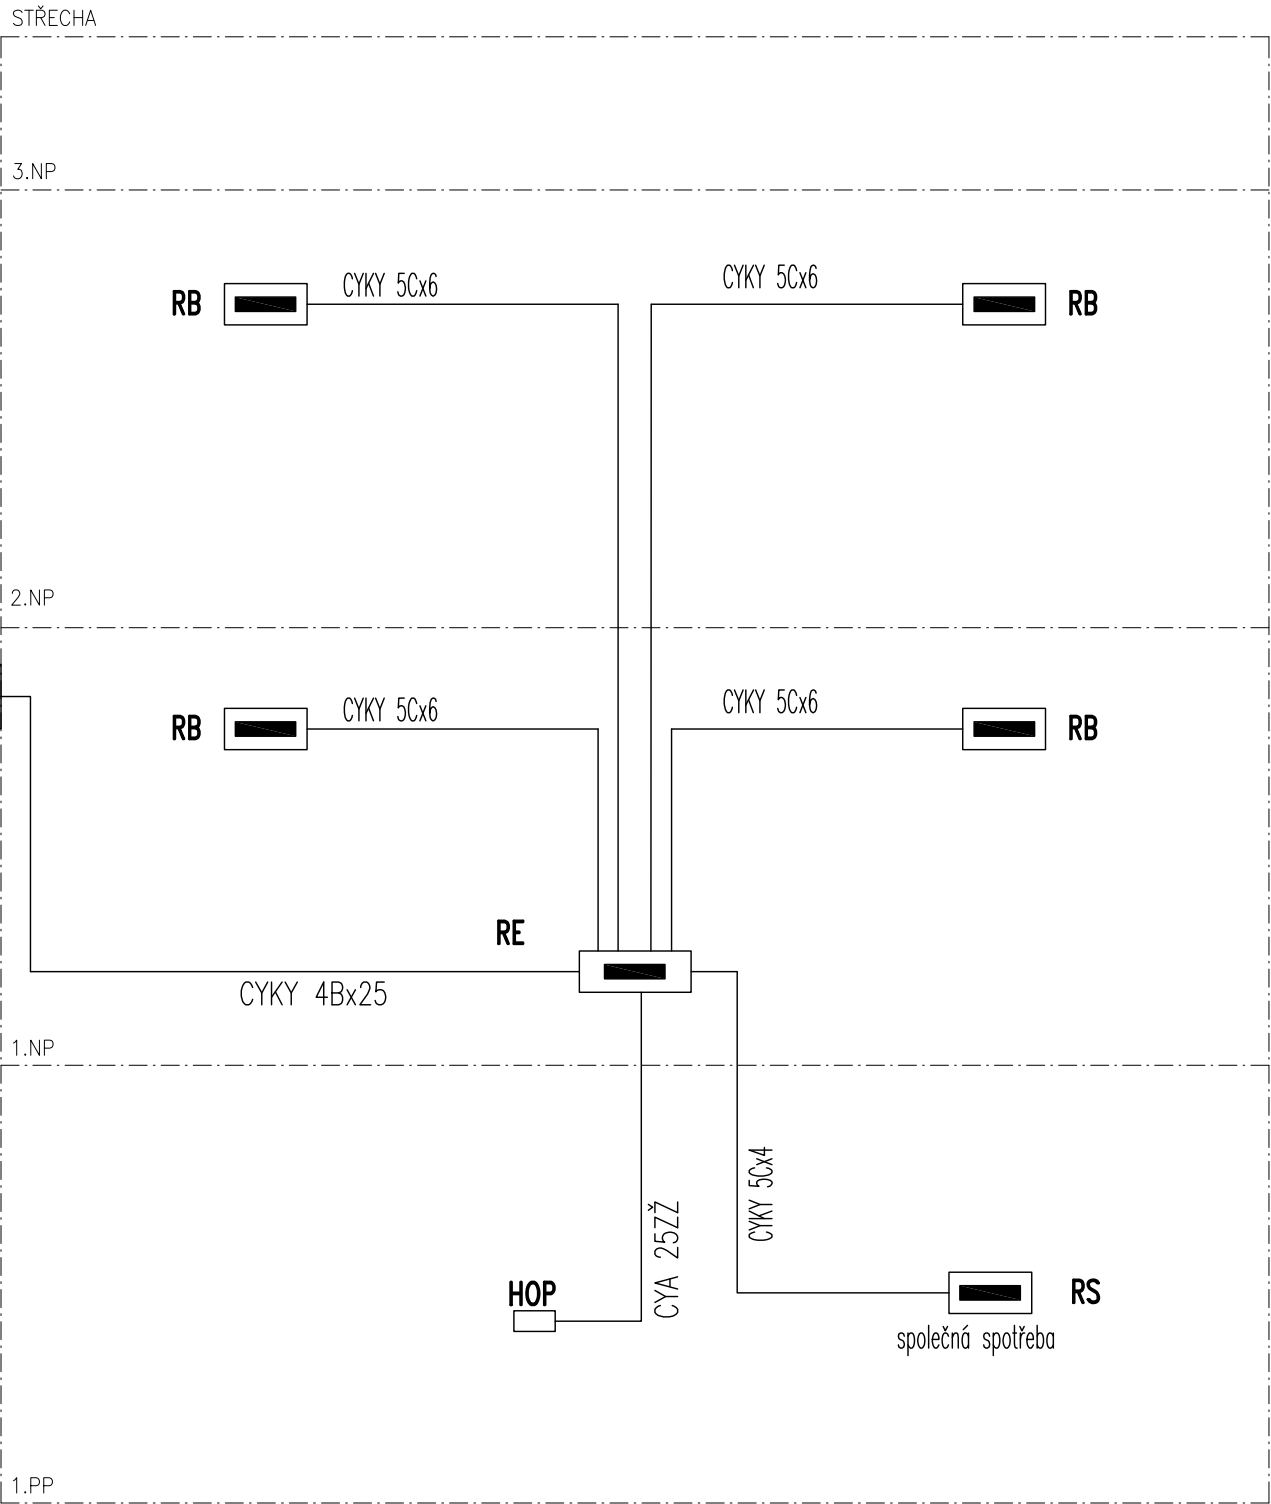

Silnoproudá elektrotechnika včetně ochrany před bleskem

Zodpovědný projektant	Ing. Josef Nezval	<div>Made 4 BIM s.r.o.</div> <div>Varšavská 1866/103 Ostrava-Hulváky, 709 00</div> <div>IČ: 06923321 tel. 777 189 376 pavelklus@gmail.com</div>	
Vypracoval	Ing. Josef Nezval		
Investor:		Datum	listopad 2023
Statutární město Ostrava, městský obvod Slezská Ostrava		Stupeň PD	DSP+DPS
Název akce:		Formát	A3
Regenerace bytového bytového domu na ulici Kepkova		Měřítko	-
Místo: Kepkova 1465/3, 710 00 Slezská Ostrava		Číslo výkresu	
Název výkresu: PŘEHLEDOVÉ SCHÉMA ZAPOJENÍ		D.1.4.4-09	