


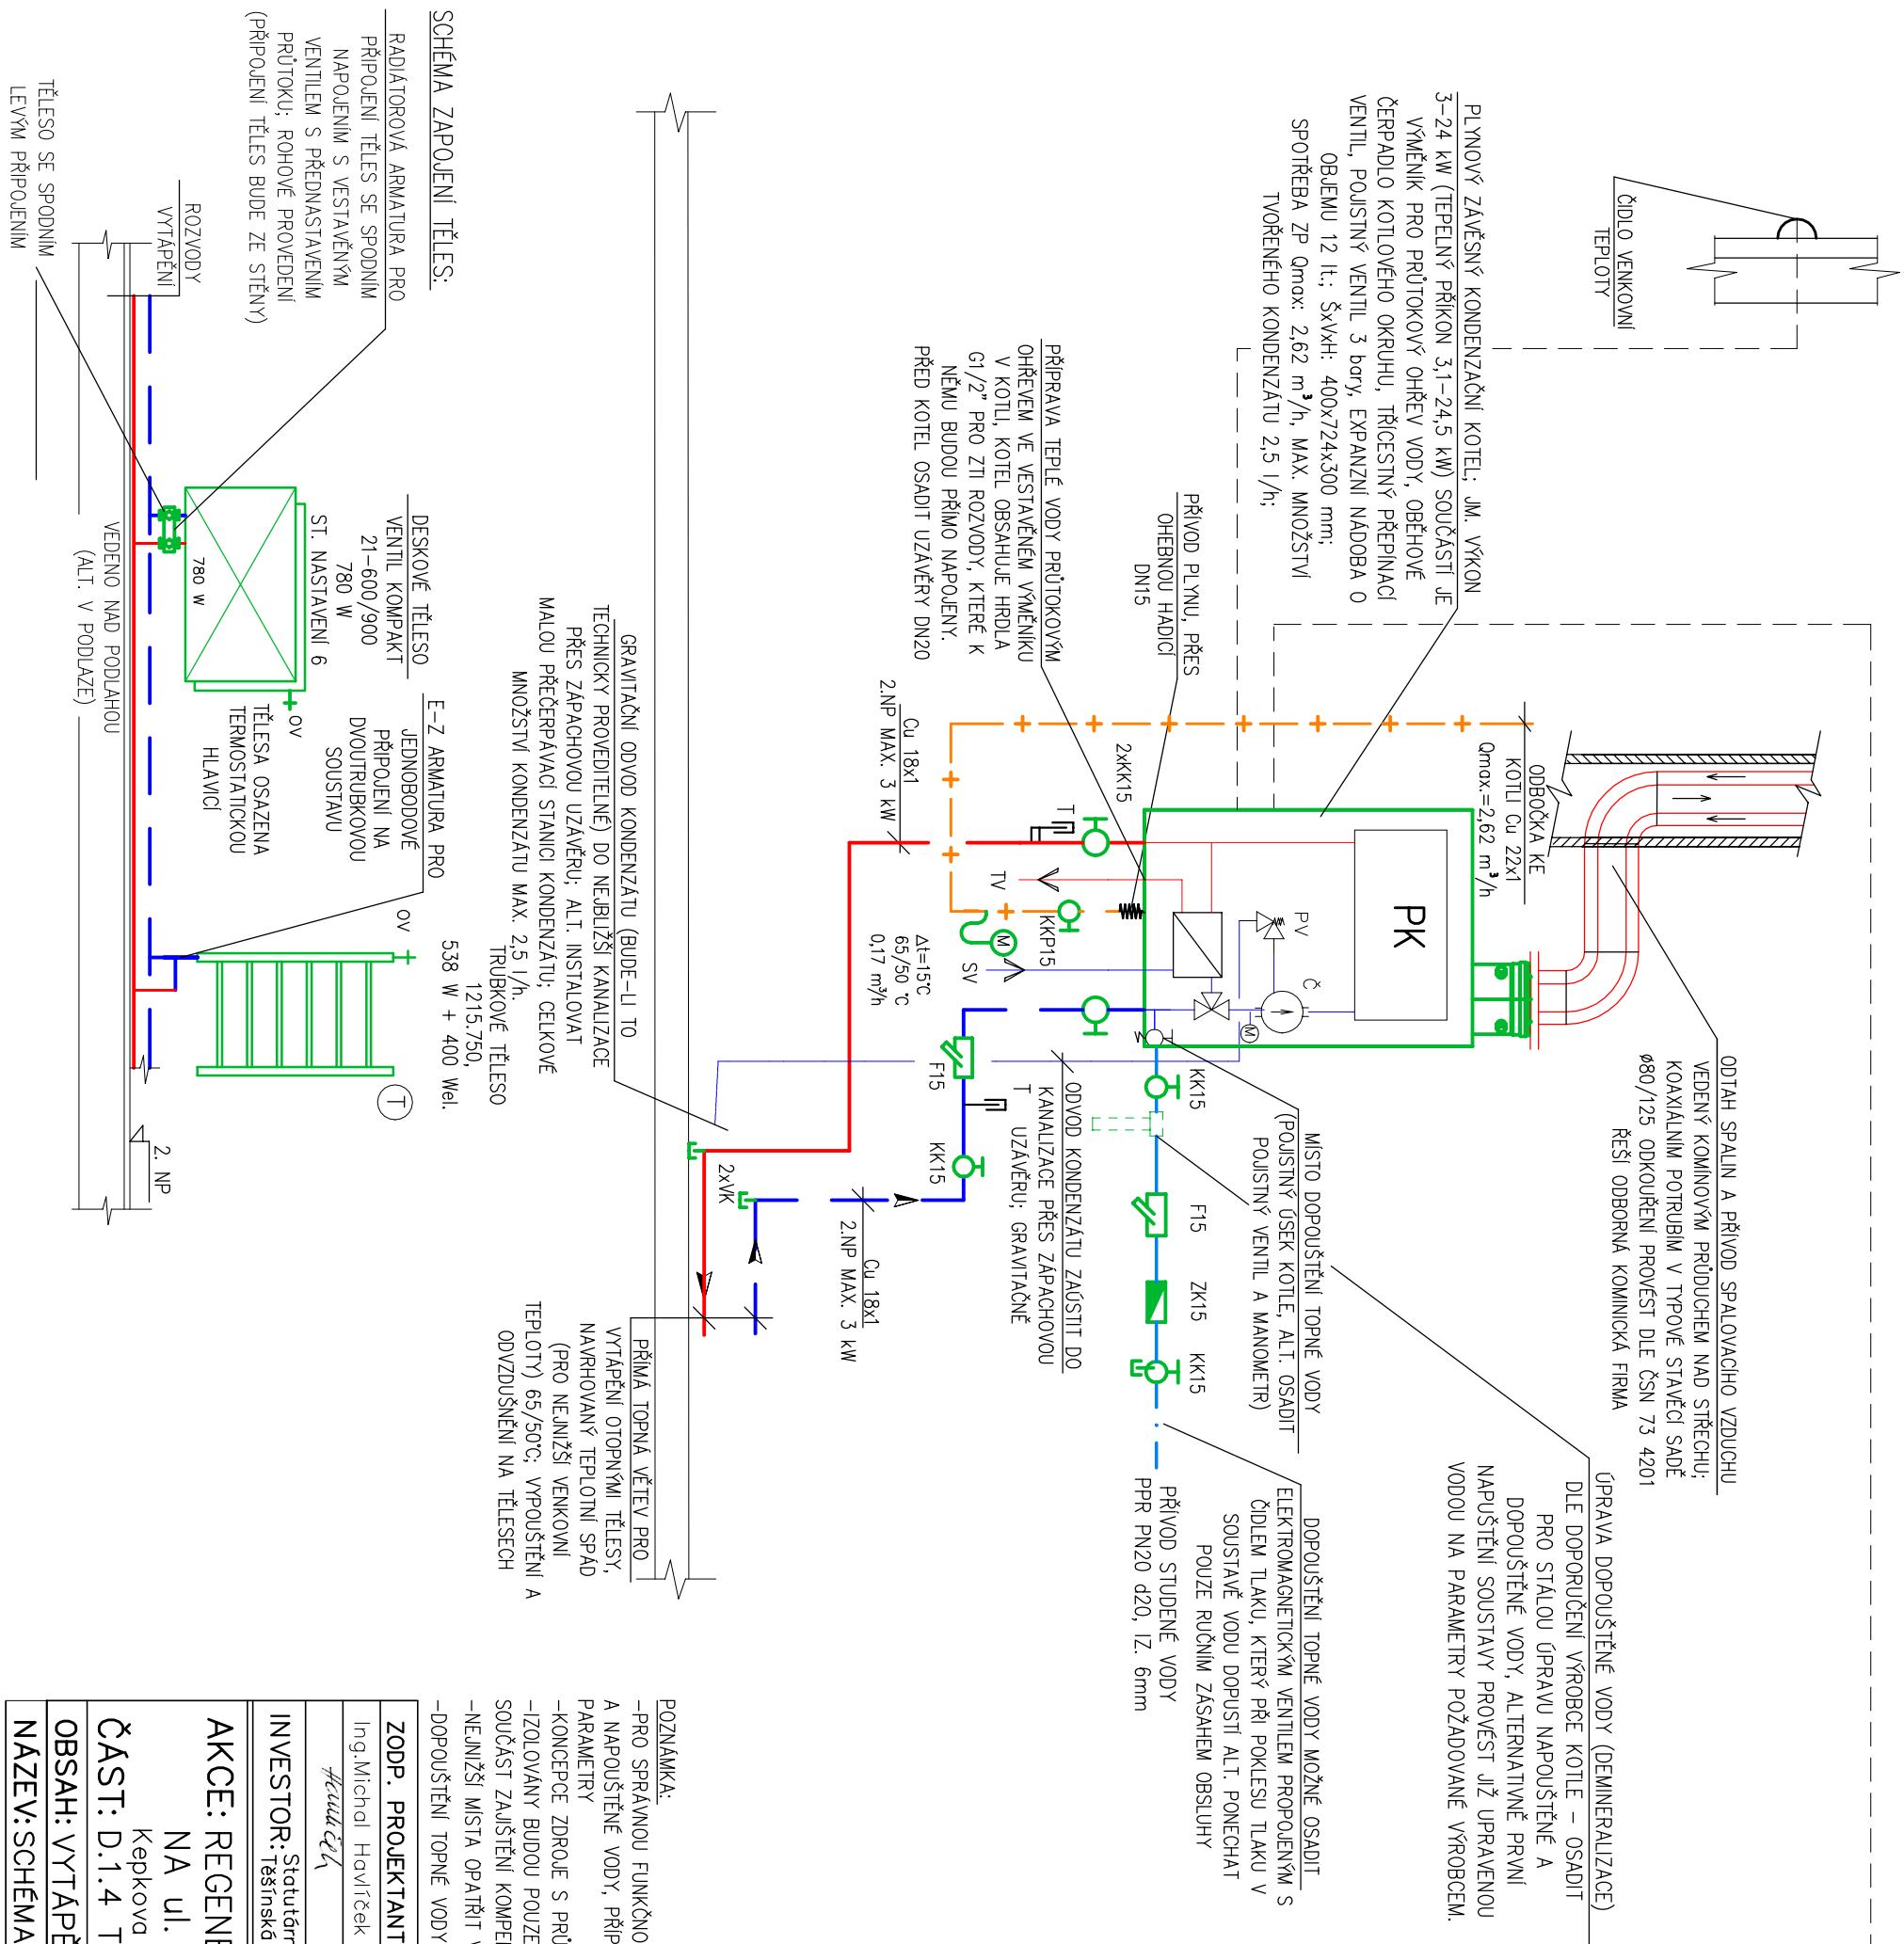


# SCHEMA ZAPOJENÍ ZDROJE TEPLA BEZ MĚŘITKA



### LEGENDA:

|     |                                  |
|-----|----------------------------------|
| KKP | KULOVÝ KOHOUT PRO PLYN           |
| AOV | AUTOMATICKÝ ODVZDUŠŇOVACÍ VENTIL |
| F   | FILTR ZÁVŮDOVÝ S JEJNÝMI OKY     |
| KK  | KULOVÝ KOHOUT                    |
| VK  | VYPLOUŠŤECÍ KOHOUT KULOVÝ        |
| T   | TEPLOMĚR                         |
| M   | MANOMETR                         |
| PV  | POJISTNÝ VETNIL                  |

 PŘÍVOD TOPNÉ VODY – NOVÝ ROZVOD  
 ZPĚTEČKA TOPNÉ VODY – NOVÝ ROZVOD  
 NOVÝ PLYNOVOD

POZNÁMKA:

- PRO SPRÁVNOU FUNKČNOST A GARANTOVANOU ŽIVOTNOST ZARIŽENÍ JE NUTNÉ OSADIT PŘÍSLUŠNOU ÚPRAVU DOPOUŠTĚNÉ A NAPUŠTĚNÉ VODY, PŘÍPADNĚ PROVĚST PRVNÍ PLNĚNÍ CELÉHO OBJEMU SOUSTAVY ÚPRAVENOU VODOU NA POŽADOVANÉ PARAMETRY
- KONCEPCE ZDROJE S PRŮTOKOVÝM OHŘEVEM VODY JE POŽADAVKEM INVESTORA.
- IZOLOVANY BUDOU POJZE ROZVODY NEDENĚ UVNITŘ STAVEBNICH KONSTRUKCI – VE ZDECH NEBO V PODLAHÁCH – JAKO SOUČÁST ZAJIŠTĚNÍ KOMPENZAČNÍCH POMĚRŮ
- NEJNÍŽŠÍ MÍSTÁ OPATŘIT VPUŠTĚCIMI VENTILY, NEJVVYŠŠÍ MÍSTÁ ODVZDUŠNĚNÍM; POTRUBÍ VĚST VE SPÁDU 0,4% DOPOUŠTĚNÍ TOPNÉ VODY OSADIT NA POJISTNÉM ÚSEKU KOTLE, ALI. OSADIT POJISTNÝ VENTIL S MANOMETREM

|  |            |         |  |
|--|------------|---------|--|
| ZODP. PROJEKTANT   | VYPRACOVAL | KRESLIL | MAXXI — THERM s.r.o.<br>projektant a poradenská činnost<br>Ocelářská 473/29, 703 00 OSTRAVA 3<br>tel.: 596 913 265, 736 163 711<br>IČO: 277 77 665<br>e-mail: maxxitherm@seznam.cz |
| Ing. Michal Havlíček   |            |         |  |
| <i>Maxxi čp.1</i>  |            |         |  |
| INVESTOR: Statutární město Ostrava, městský obvod Slezská Ostrava<br>Tešinská 138/35, 710 16 Ostrava – Slezská Ostrava |            |         |  |
| AKCE: REGENERACE BYTOVÉHO DOMU   |            |         |  |
| NA UL. KEPKOVA   |            |         |  |
| Kepkova 1465/3, 710 00 Slezská Ostrava   |            |         |  |
| ČÁST: D.1.4 TECHNIKA PROSTŘEDÍ STAVEB  |            |         |  |
| MĚŘÍTKO: ---   |            |         |  |
| OBSAH: VYTÁPĚNÍ  |            |         |  |
| STUPEŇ PD:DPS  |            |         |  |
| NÁZEV: SCHÉMA ZAPOJENÍ ZDROJE TEPLA  |            |         |  |
| VÝKR.Č.: D.1.4-B2  |            |         |  |