


- ① ZAJISTIT PŘÍVOD A ODVOD VZT DO
CHODBIČKY
VZT:
② PŘIDAT NÁSLEDNÁ VYÚSTKOVÁNÍ

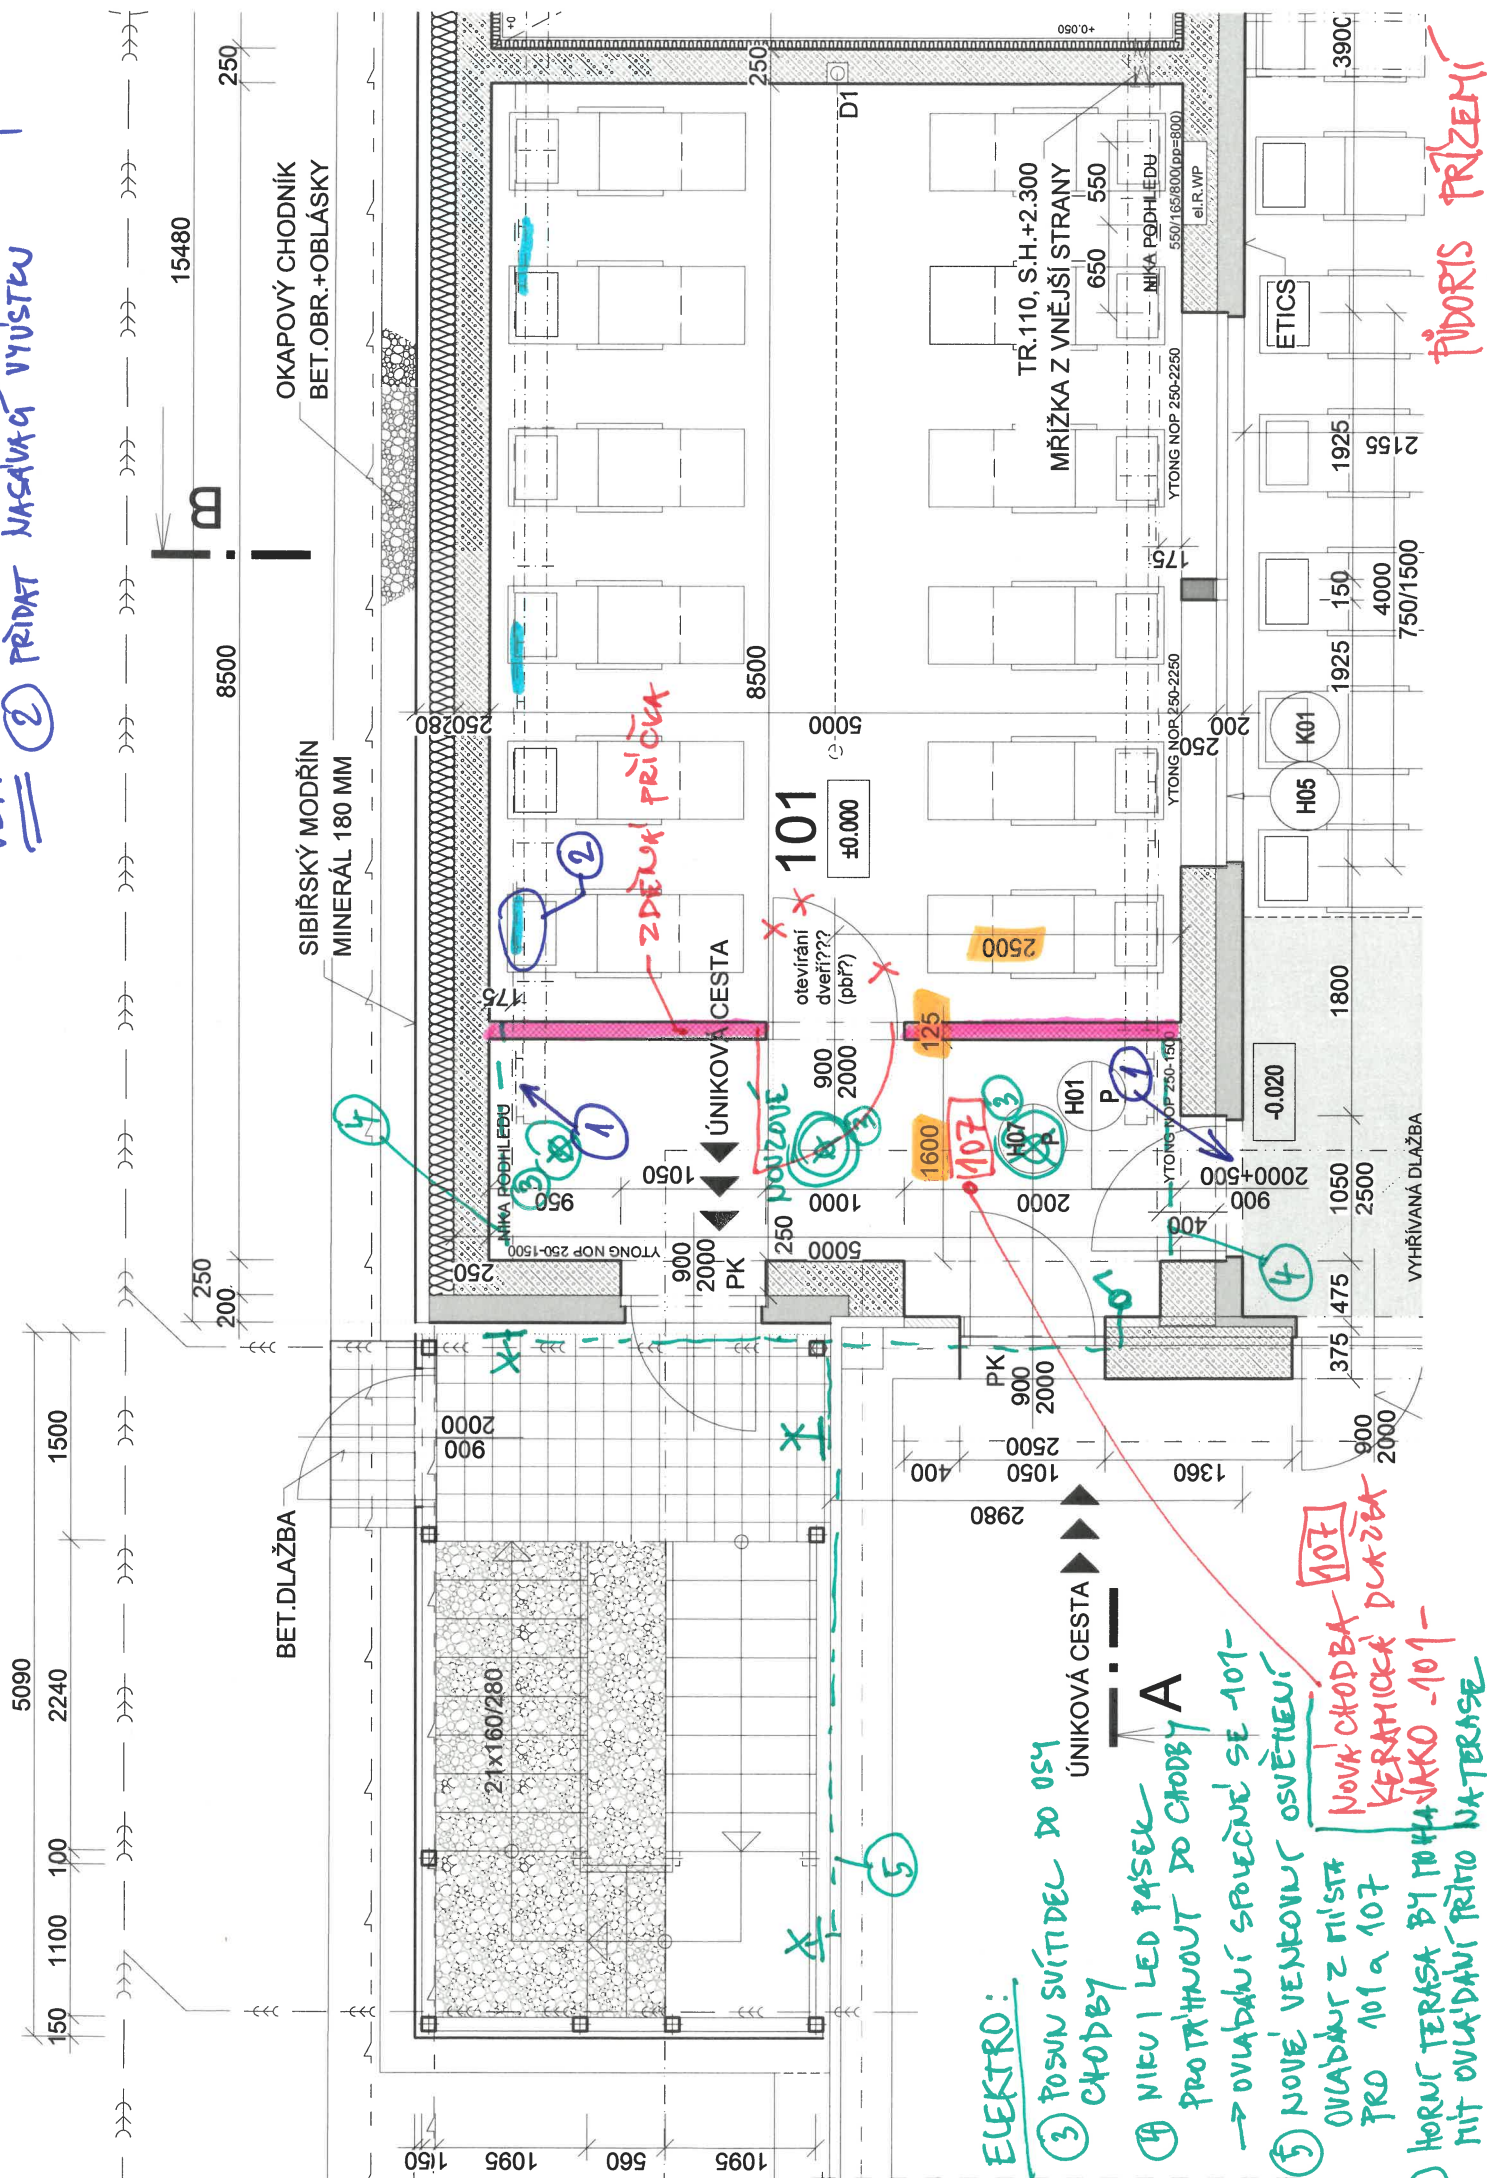

ELEKTRO:

- ③ POSUN SVÍTIDEL DO OSY CHODBY
④ NIKU I LED PÁSEK PROTAHNOUIT DO CHODBY A → OVLÁDANÍ SPOLČNĚ SE 101-
⑤ NOVEJ VENTILOVACÍ OSVĚTLENÍ
NOVÁ CHODBA 107
KERAMICKÁ DLAŽBA
PRO 101 a 107
⑥ HORNÍ TERASA BY MĚLA JAKO 101-
MÍT OVLÁDANÍ PŘÍMO NA TERASE

PIDORIS PRÍZEMÍ

