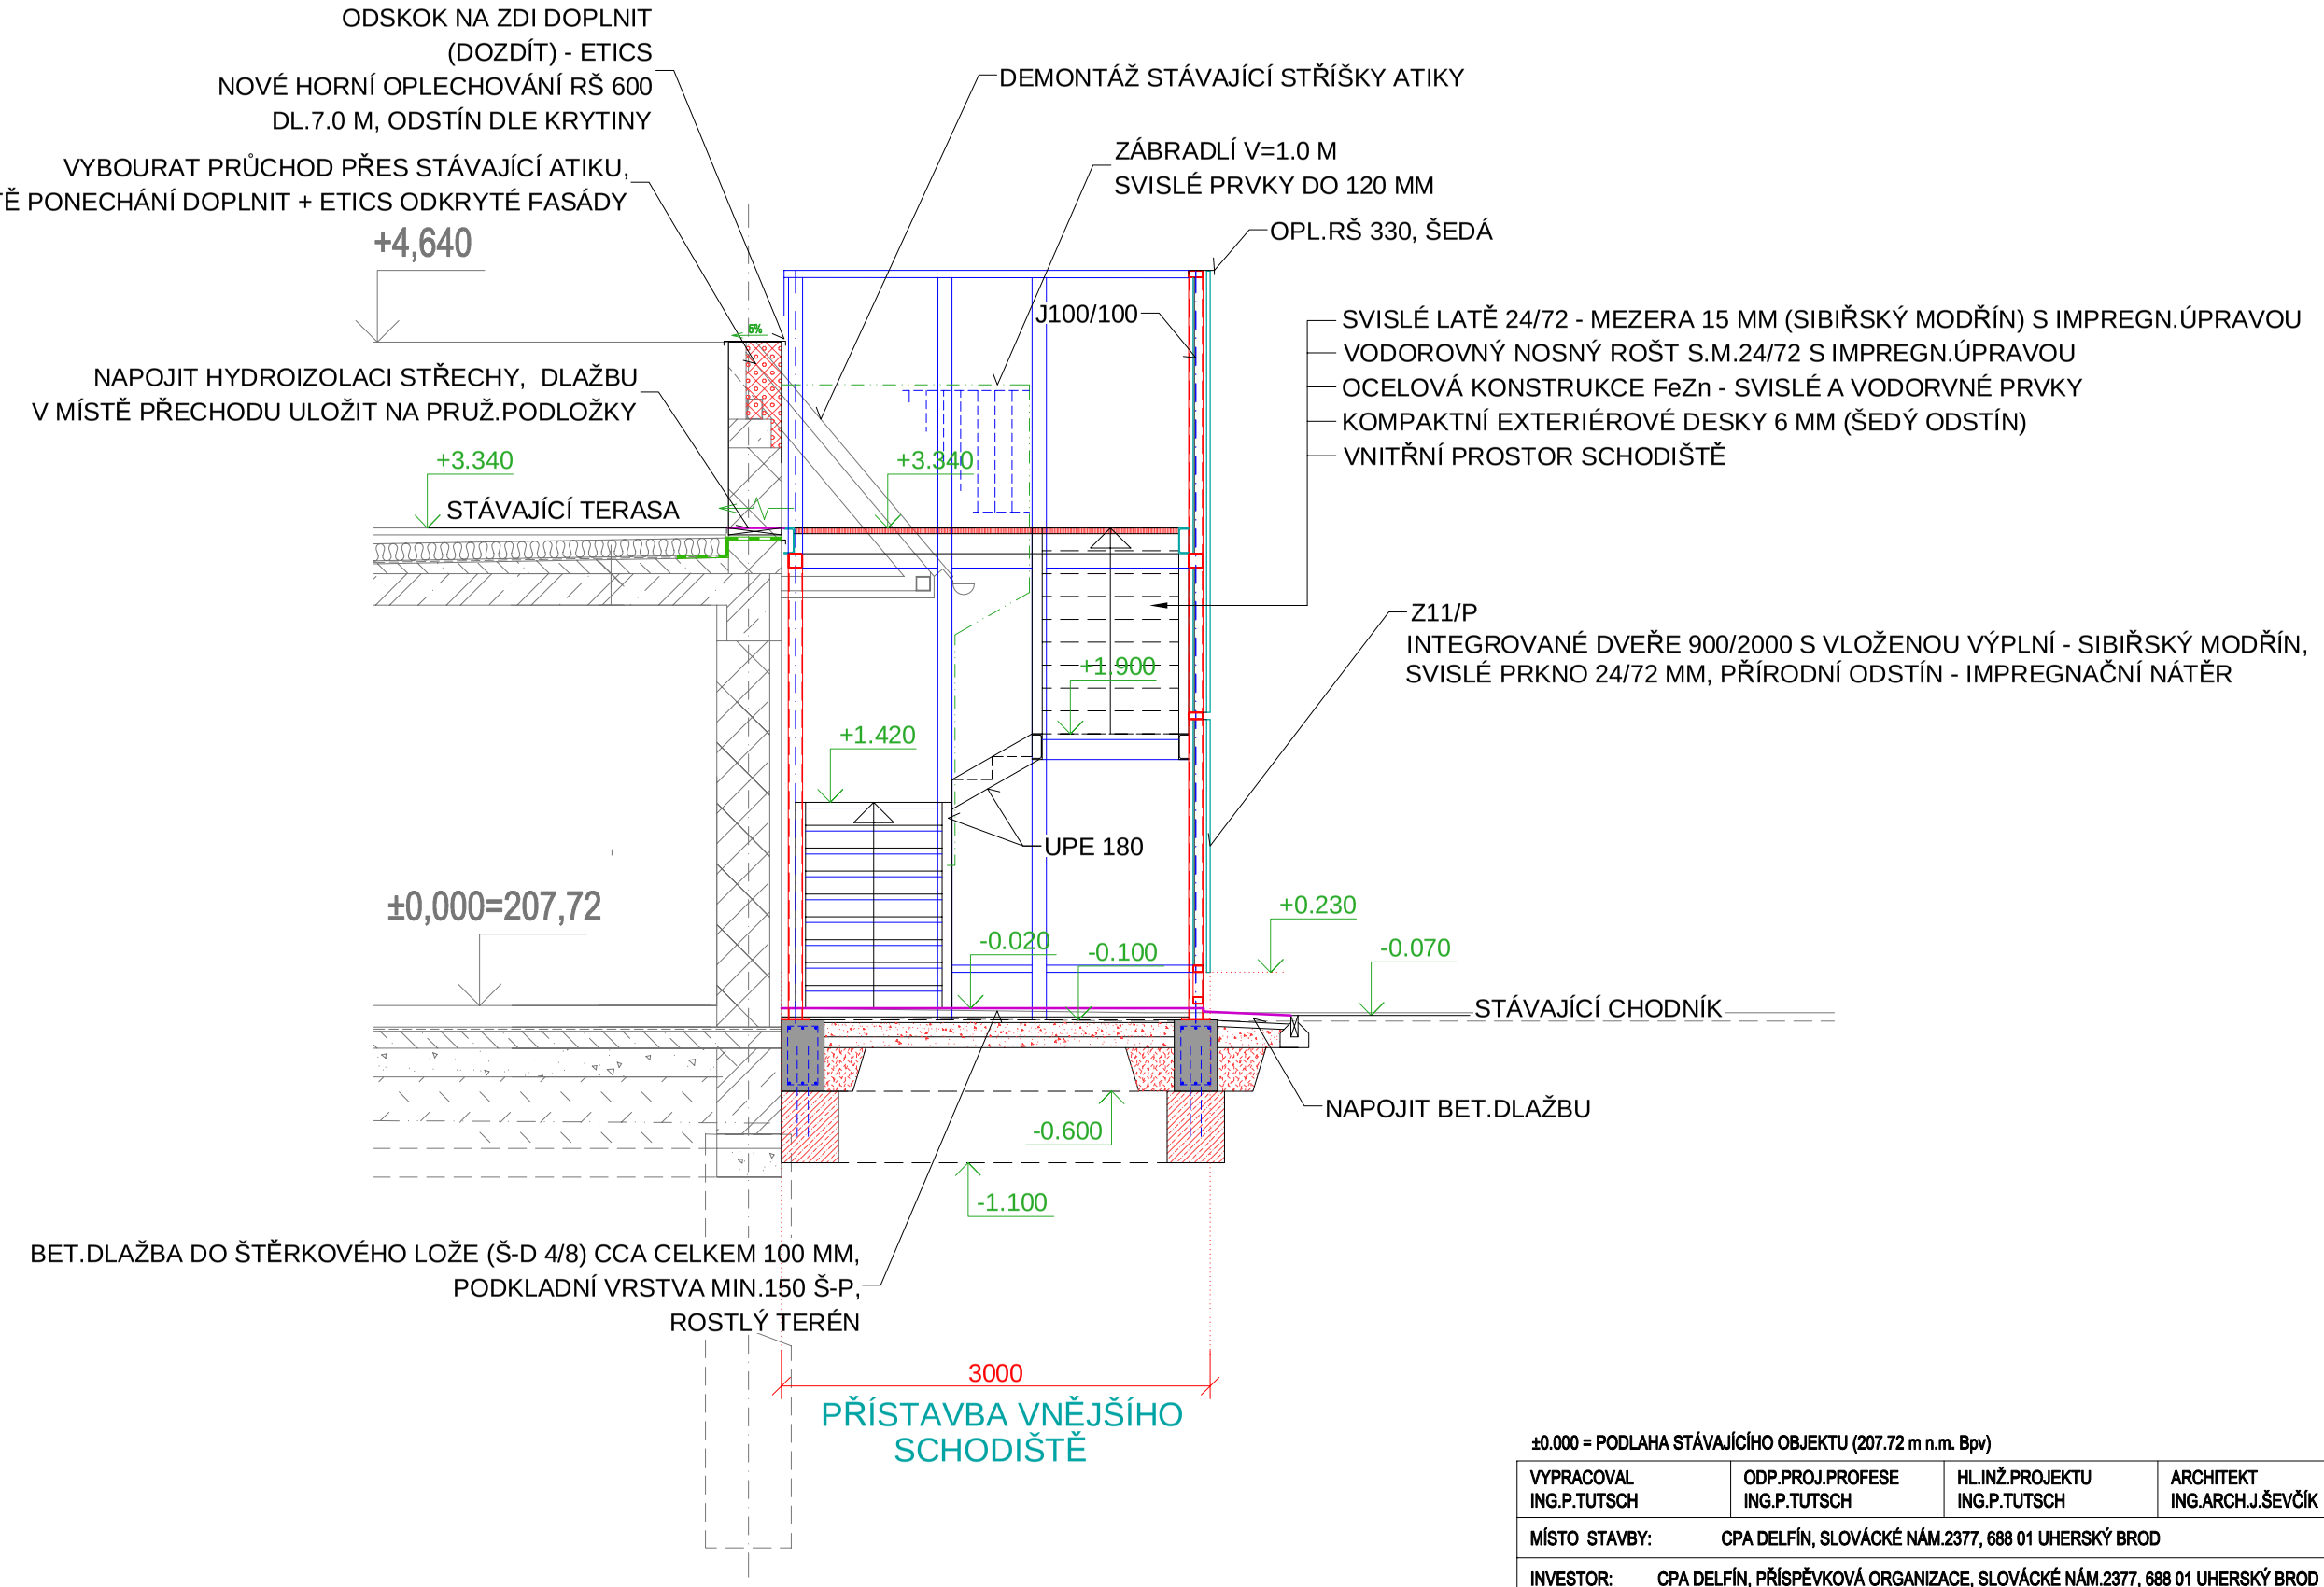

±0.000 = PODLAHA STÁVAJÍCÍHO OBJEKTU (207.72 m n.m. Bpv)

VYPRACOVAL	ODP.PROJ.PROFESE	HL.INŽ.PROJEKTU	ARCHITEKT
ING.P.TUTSCH	ING.P.TUTSCH	ING.P.TUTSCH	ING.ARCH.J.ŠEVČÍK

PROST 2000 ZLÍN
TŘ.T.BATI 1547, ZLÍN
TEL.: 602 716 121
E-mail: tutsch@prost2000.cz
AUTORIZOVANÁ PROJEKČNÍ A INŽENÝRSKÁ KANCELÁŘ

MÍSTO STAVBY:	CPA DELFÍN, SLOVÁCKÉ NÁM.2377, 688 01 UHERSKÝ BROD
INVESTOR:	CPA DELFÍN, PŘÍSPĚVKOVÁ ORGANIZACE, SLOVÁCKÉ NÁM.2377, 688 01 UHERSKÝ BROD
AKCE:	ZMĚNA STAVBY PŘED DOKONČENÍM

CPA DELFÍN - AQUAPARK
ROZŠÍŘENÍ WELLNESS
PŘÍSTAVBA VNĚJŠÍHO SCHODIŠTĚ

OBJEKT:	SO 01 ROZŠÍŘENÍ WELLNESS
PROFESNÍ DÍL:	ARCHITEKTONICKO - STAVEBNÍ ŘEŠENÍ
VÝKRES:	ŘEZ 2-2

FORMÁT	2A4
DATUM	10.2025
STUPEŇ	DZS
MĚŘÍTKO	1:50
ZAKÁZKOVÉ ČÍSLO	CPA-05-24- ZS

ARCH.Č.	PROFESE	Č.VÝKRESU
	D.1.1	207.1