

A

B

C

D

E

F

G

A

B

C

D

E

F

G

Rozvaděč rvs14.84

Polyesterová skříň, plné dveře, nástěnná montáž


Jmenovitý proud	90A
Zkratová odolnost	min. 10kA
Šířka (netto)	750mm
Výška (netto)	750mm
Hloubka (netto)	300mm
Hmotnost (netto)	35 kg
Typ	Polyesterová skříň
Stupeň ochrany krytí	IP55/20
Barva	RAL7035

Bezpečností tabulky na dveřích:
"POZOR EL.ZAŘÍZENÍ"
"POD NAPĚTÍM I PŘI VYPNUTÉM VYPÍNAČI"
"NEHAS VODOU ANI PĚNOVÝMI PŘÍSTROJI"

Ochranná opatření pro zajištění bezpečnosti:

- a) Prostředky základní ochrany v soustavě NN dle ČSN 33 2000-4-41, ed.3:
- Ochrana základní izolací živých částí dle čl. A. 1
 - Ochrana přepážkami nebo kryty dle čl. A. 2
 - Ochrana polohou a zábranami dle čl. B
- b) Ochrana při poruše v soustavě NN je provedena dle ČSN 33 2000-4-41, ed.3:
- ochranným pospojováním a automatickým odpojením v případě poruchy v souladu s 411.2 až 411.6
 - doplňková ochrana proudovým chráničem dle článku 415
- c) Ochrana proti zkratu, přetížení je provedena dle ČSN 33 2000-4-43-ed.2, ČSN 33 2000-5-52-ed.2:
- ochrana proti zkratu - pojistkami a jističi s dostatečnou zkratovou odolností, nastavení zkratových spouští bude koordinováno;
 - ochrana proti přetížení - pojistkami, jističi s charakteristikou vhodnou pro chráněné zařízení, tepelnými nadproudovými ochranami motorů.
- d) Ochrana proti přepětí:
- je provedena a zajištěna dle ČSN 33 2000-1-ed.2, čl. 131.6 a ČSN 33 2000-4-443-ed.3 vyrovnaním potenciálů v objektu a instalací přepětových ochran stupně SPD T1, T2.

Kabelové vstupy/výstupy vrchem

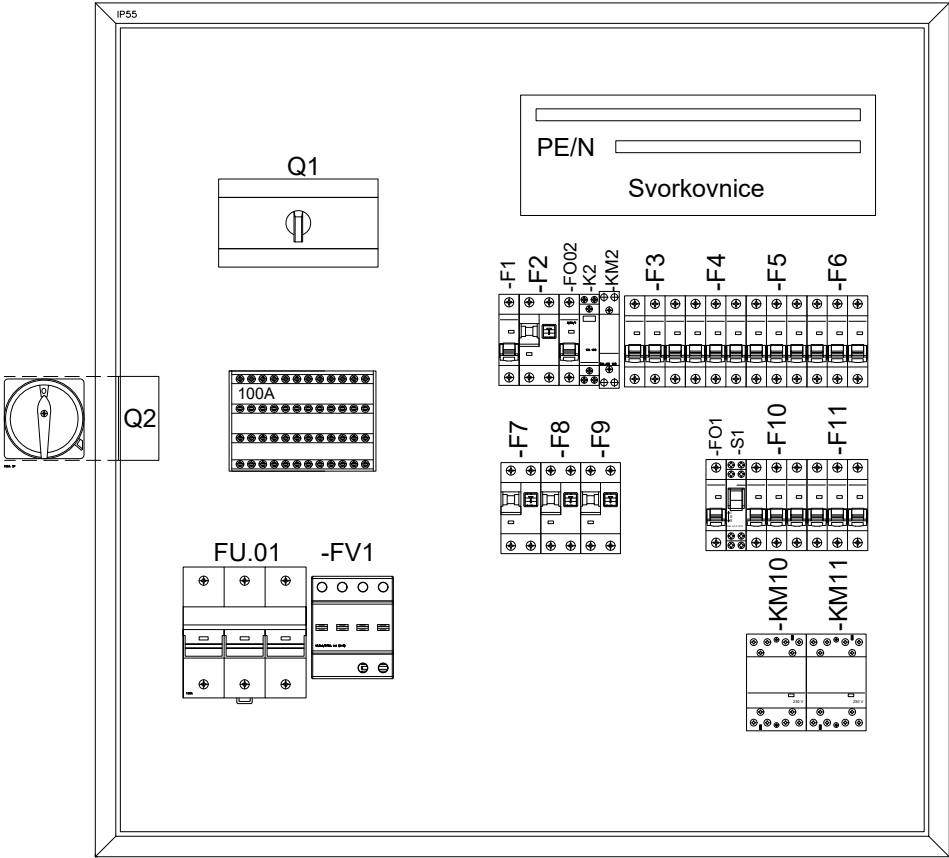

Projektant / Vypracoval:

Ing. Radim Chrástek | IČO: 11997672

Datum: 16.09.2025

Název stavby:

"ALFAGEN, ETAPA IX – NN"

Investor:

AL INVEST Břidličná, a.s.
Bruntálská 167, 793 51 Břidličná
IČO: 27376184

Název přílohy:

40) Rozvaděč rvs14.84 (Odolejování)

Stupeň:


DZS

Formát:


A4

List:


1/4

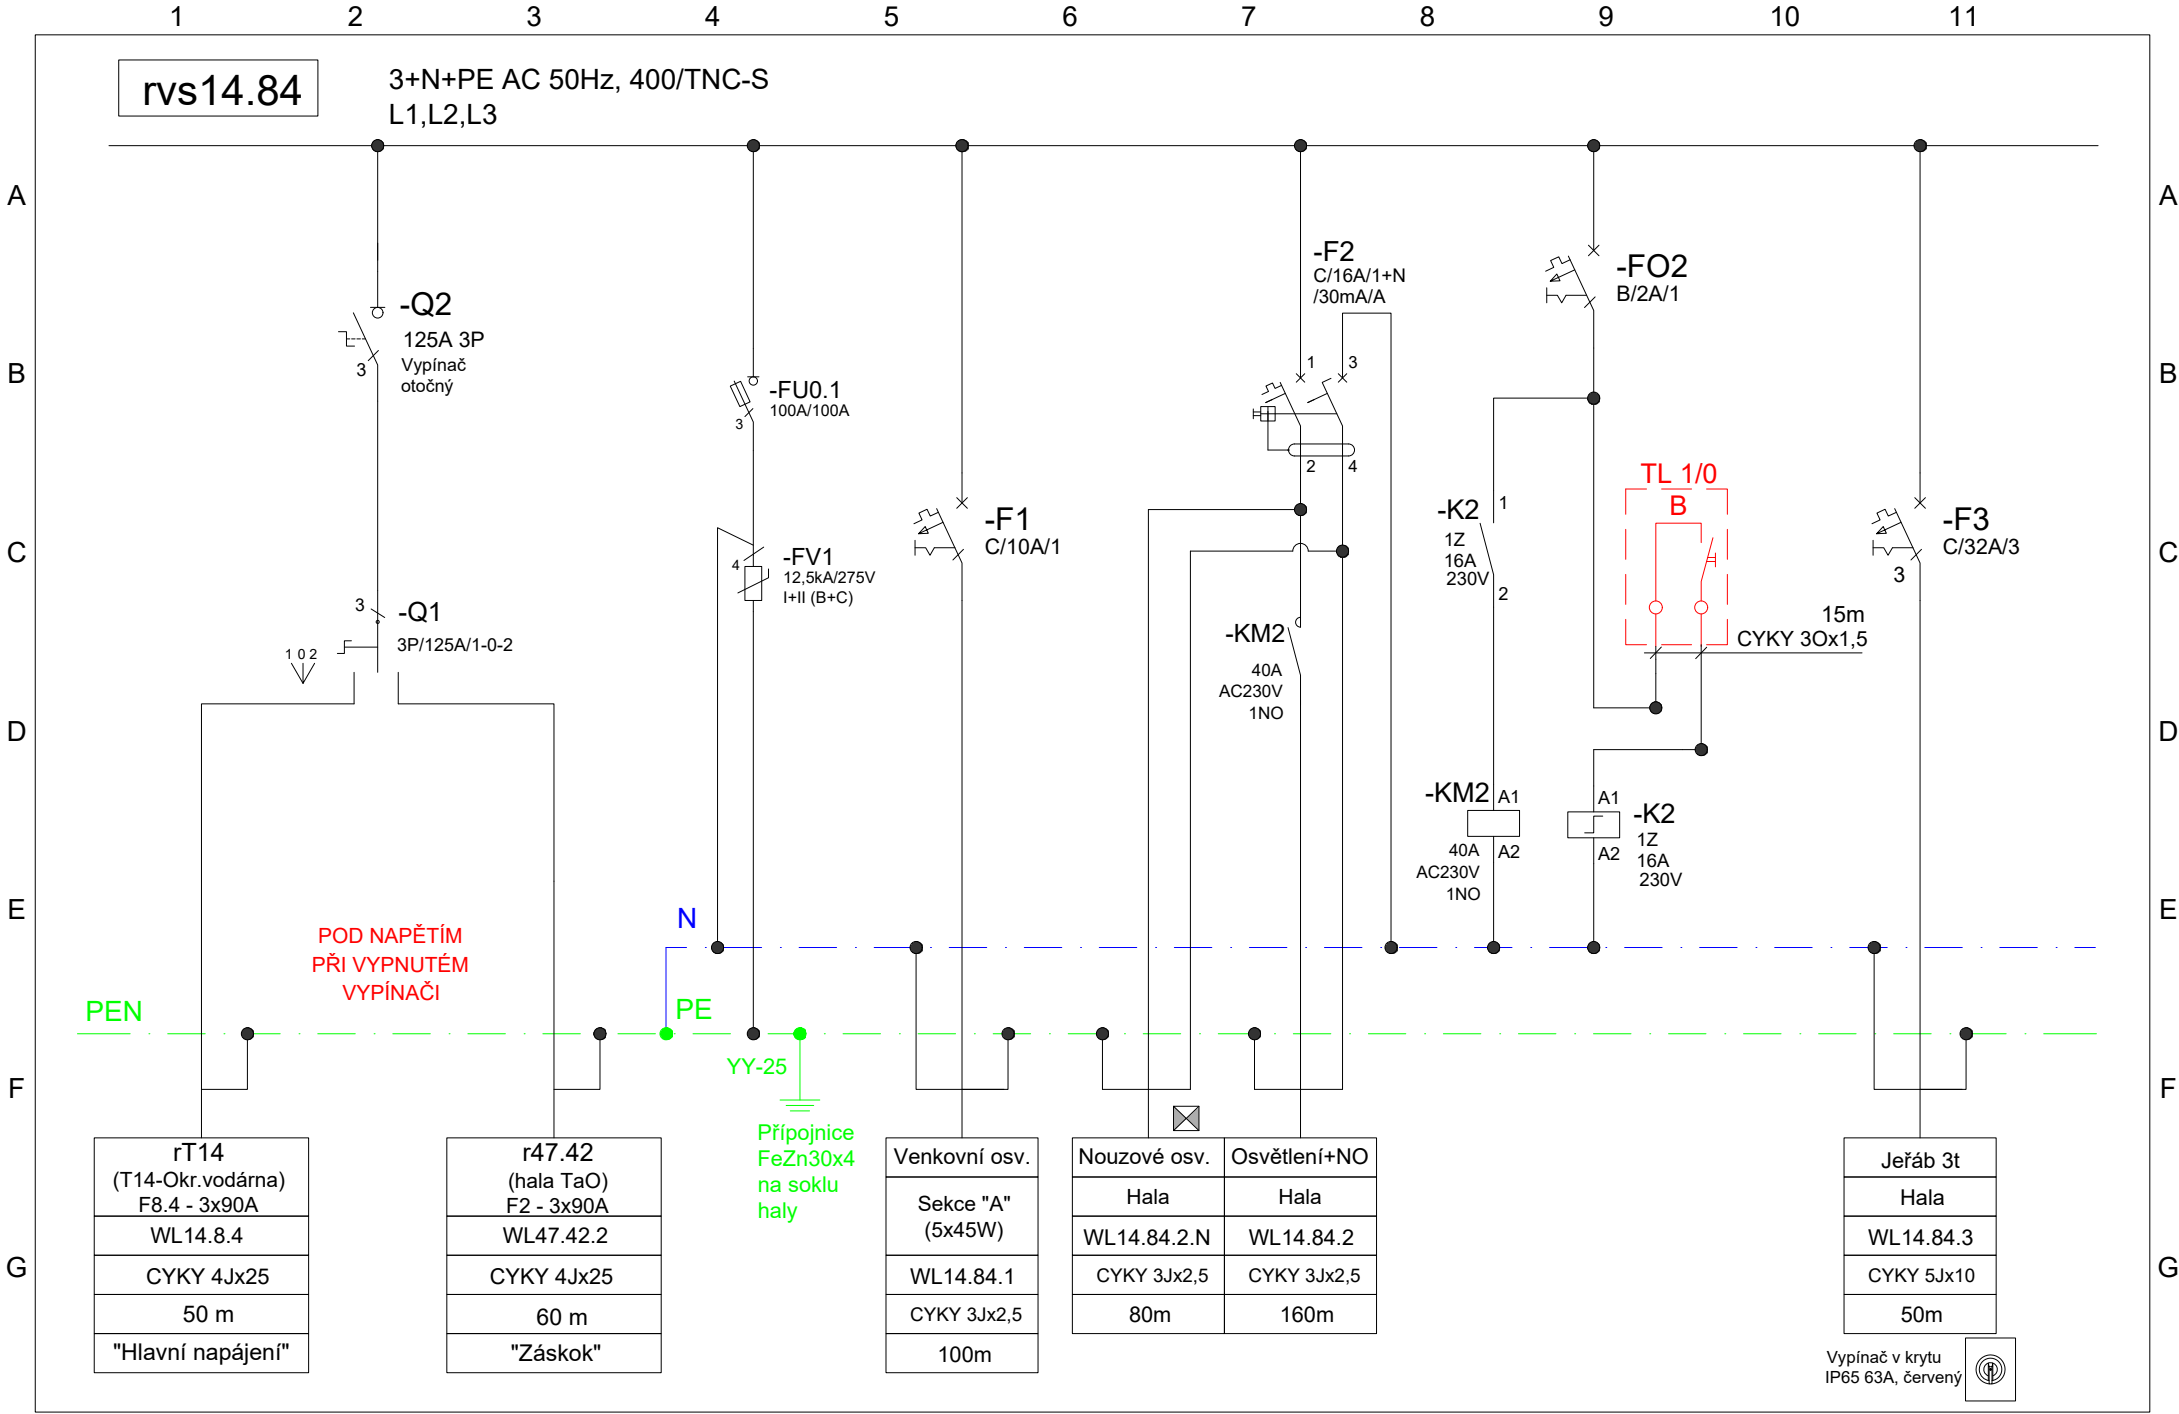

1		2	3	4	5	6	7	8	9	10	11
Projektant / Vypracoval:		Název stavby:			Investor:		Název přílohy:			Stupeň:	DZS
Ing. Radim Chrástek IČO: 11997672		"ALFAGEN, ETAPA IX – NN"			AL INVEST Břidličná, a.s. Bruntálská 167, 793 51 Břidličná IČO: 27376184		40) Rozvaděč rvs14.84 (Odolejování)			Formát:	A4
Datum: 16.09.2025										List:	2/4

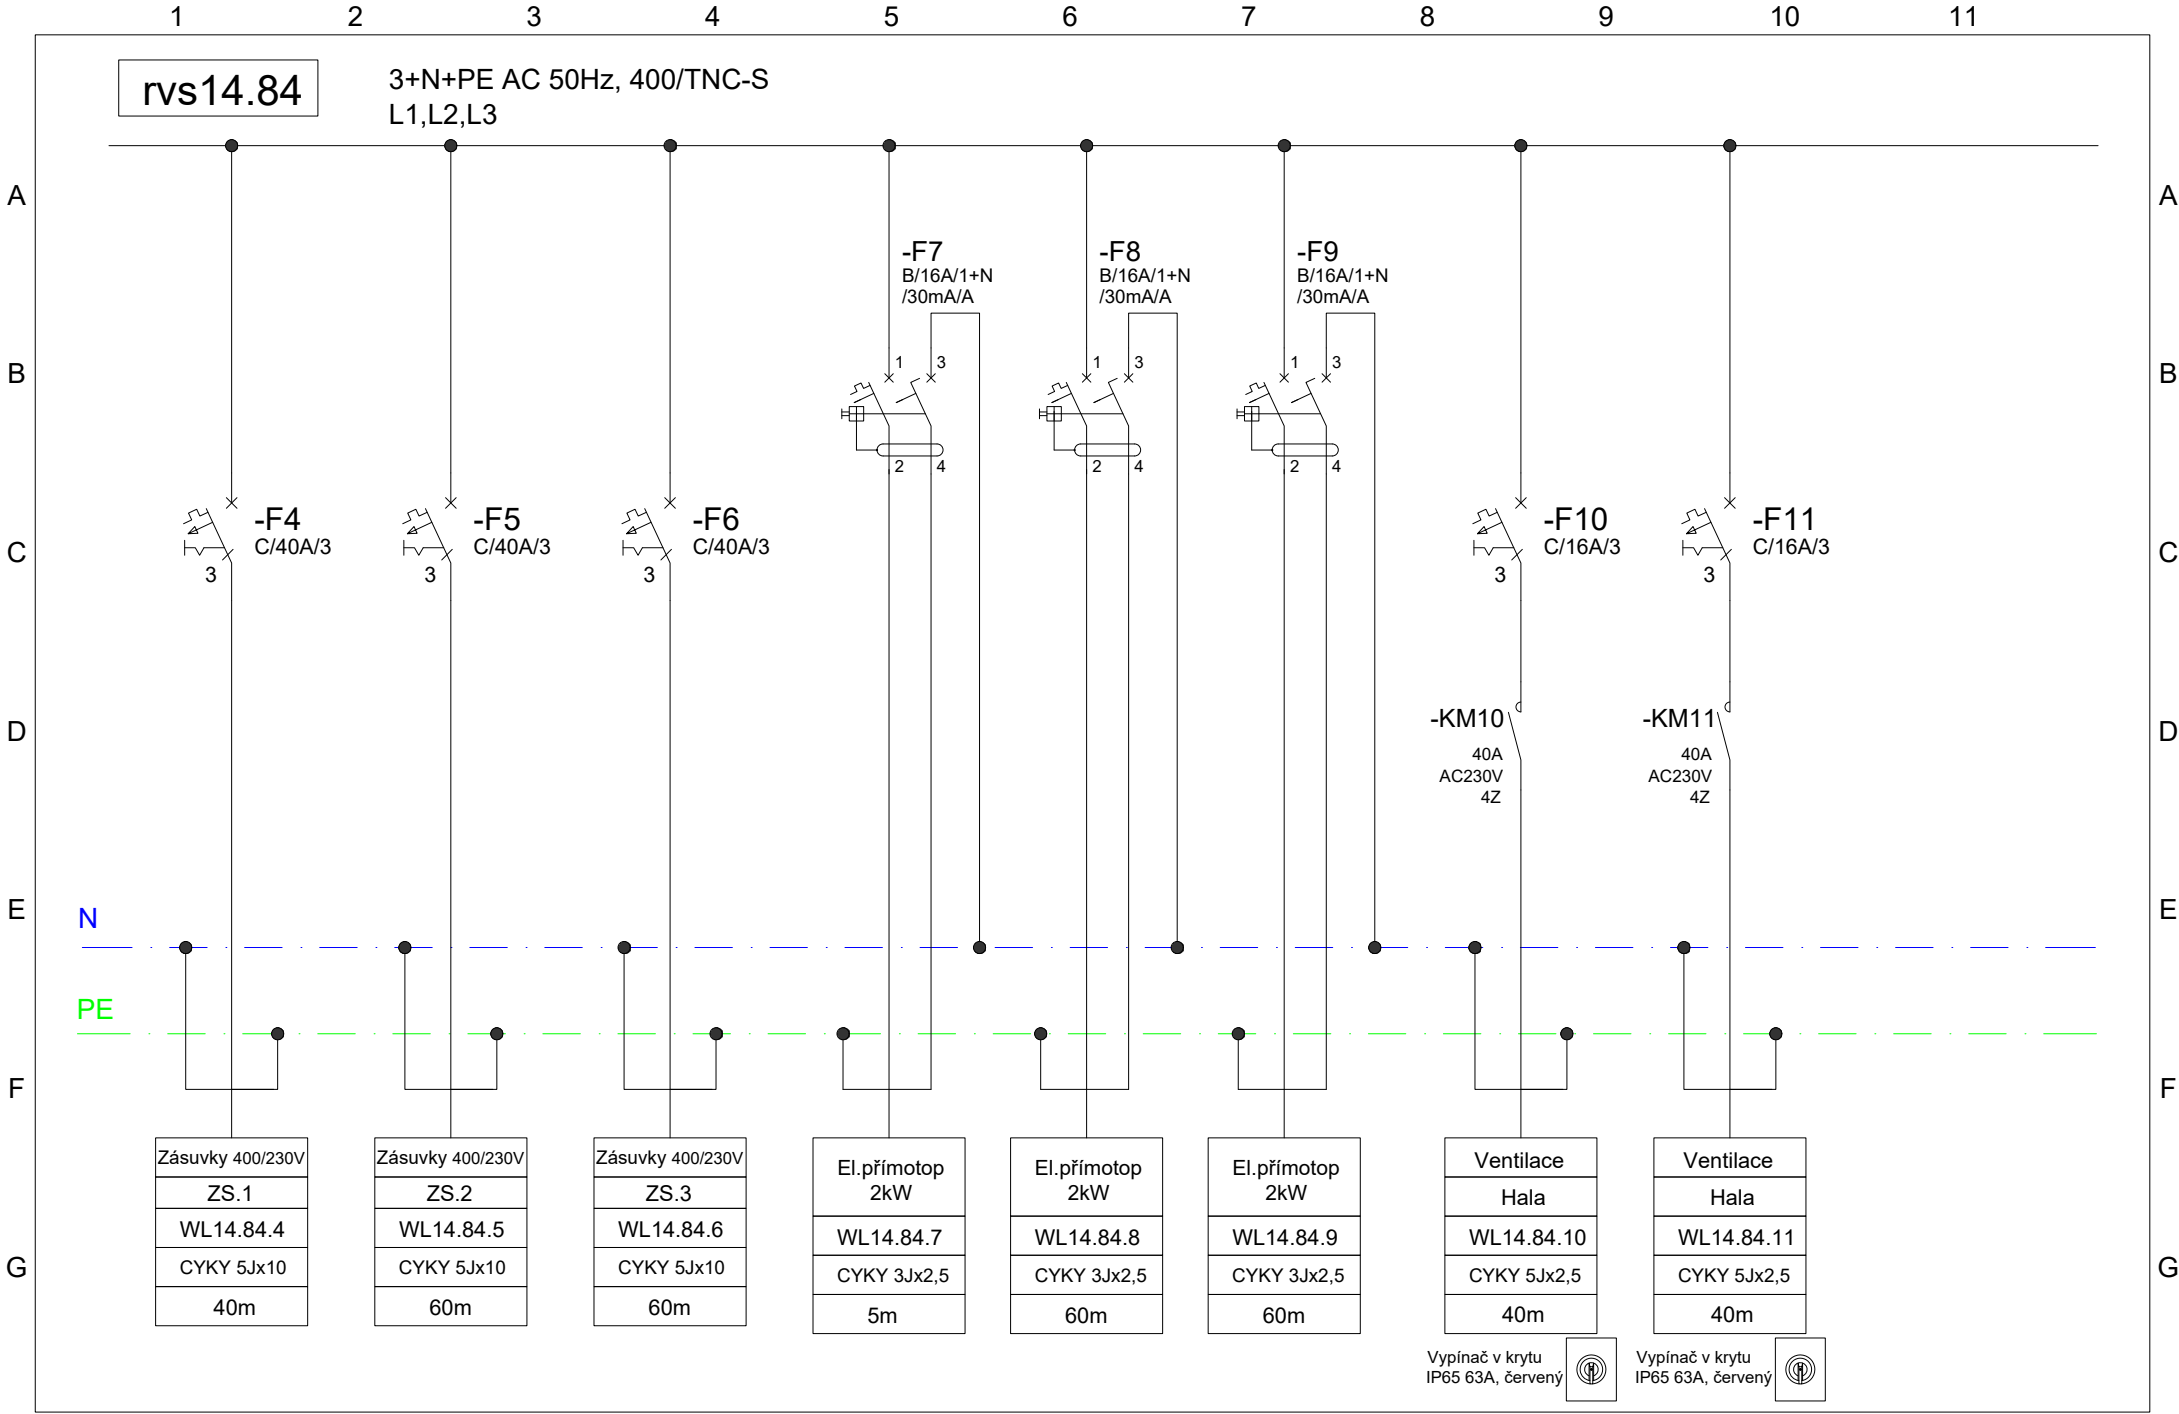

1		2		3		4		5		6		7		8		9		10		11	
Projektant / Vypracoval:		Ing. Radim Chrástek IČO: 11997672 Datum: 16.09.2025		Název stavby: "ALFAGEN, ETAPA IX – NN"				Investor: AL INVEST Břidličná, a.s. Bruntálská 167, 793 51 Břidličná IČO: 27376184				Název přílohy: 40) Rozvaděč rvs14.84 (Odolejování)								Stupeň: DZS	
																Formát: A4					
																List: 3/4					

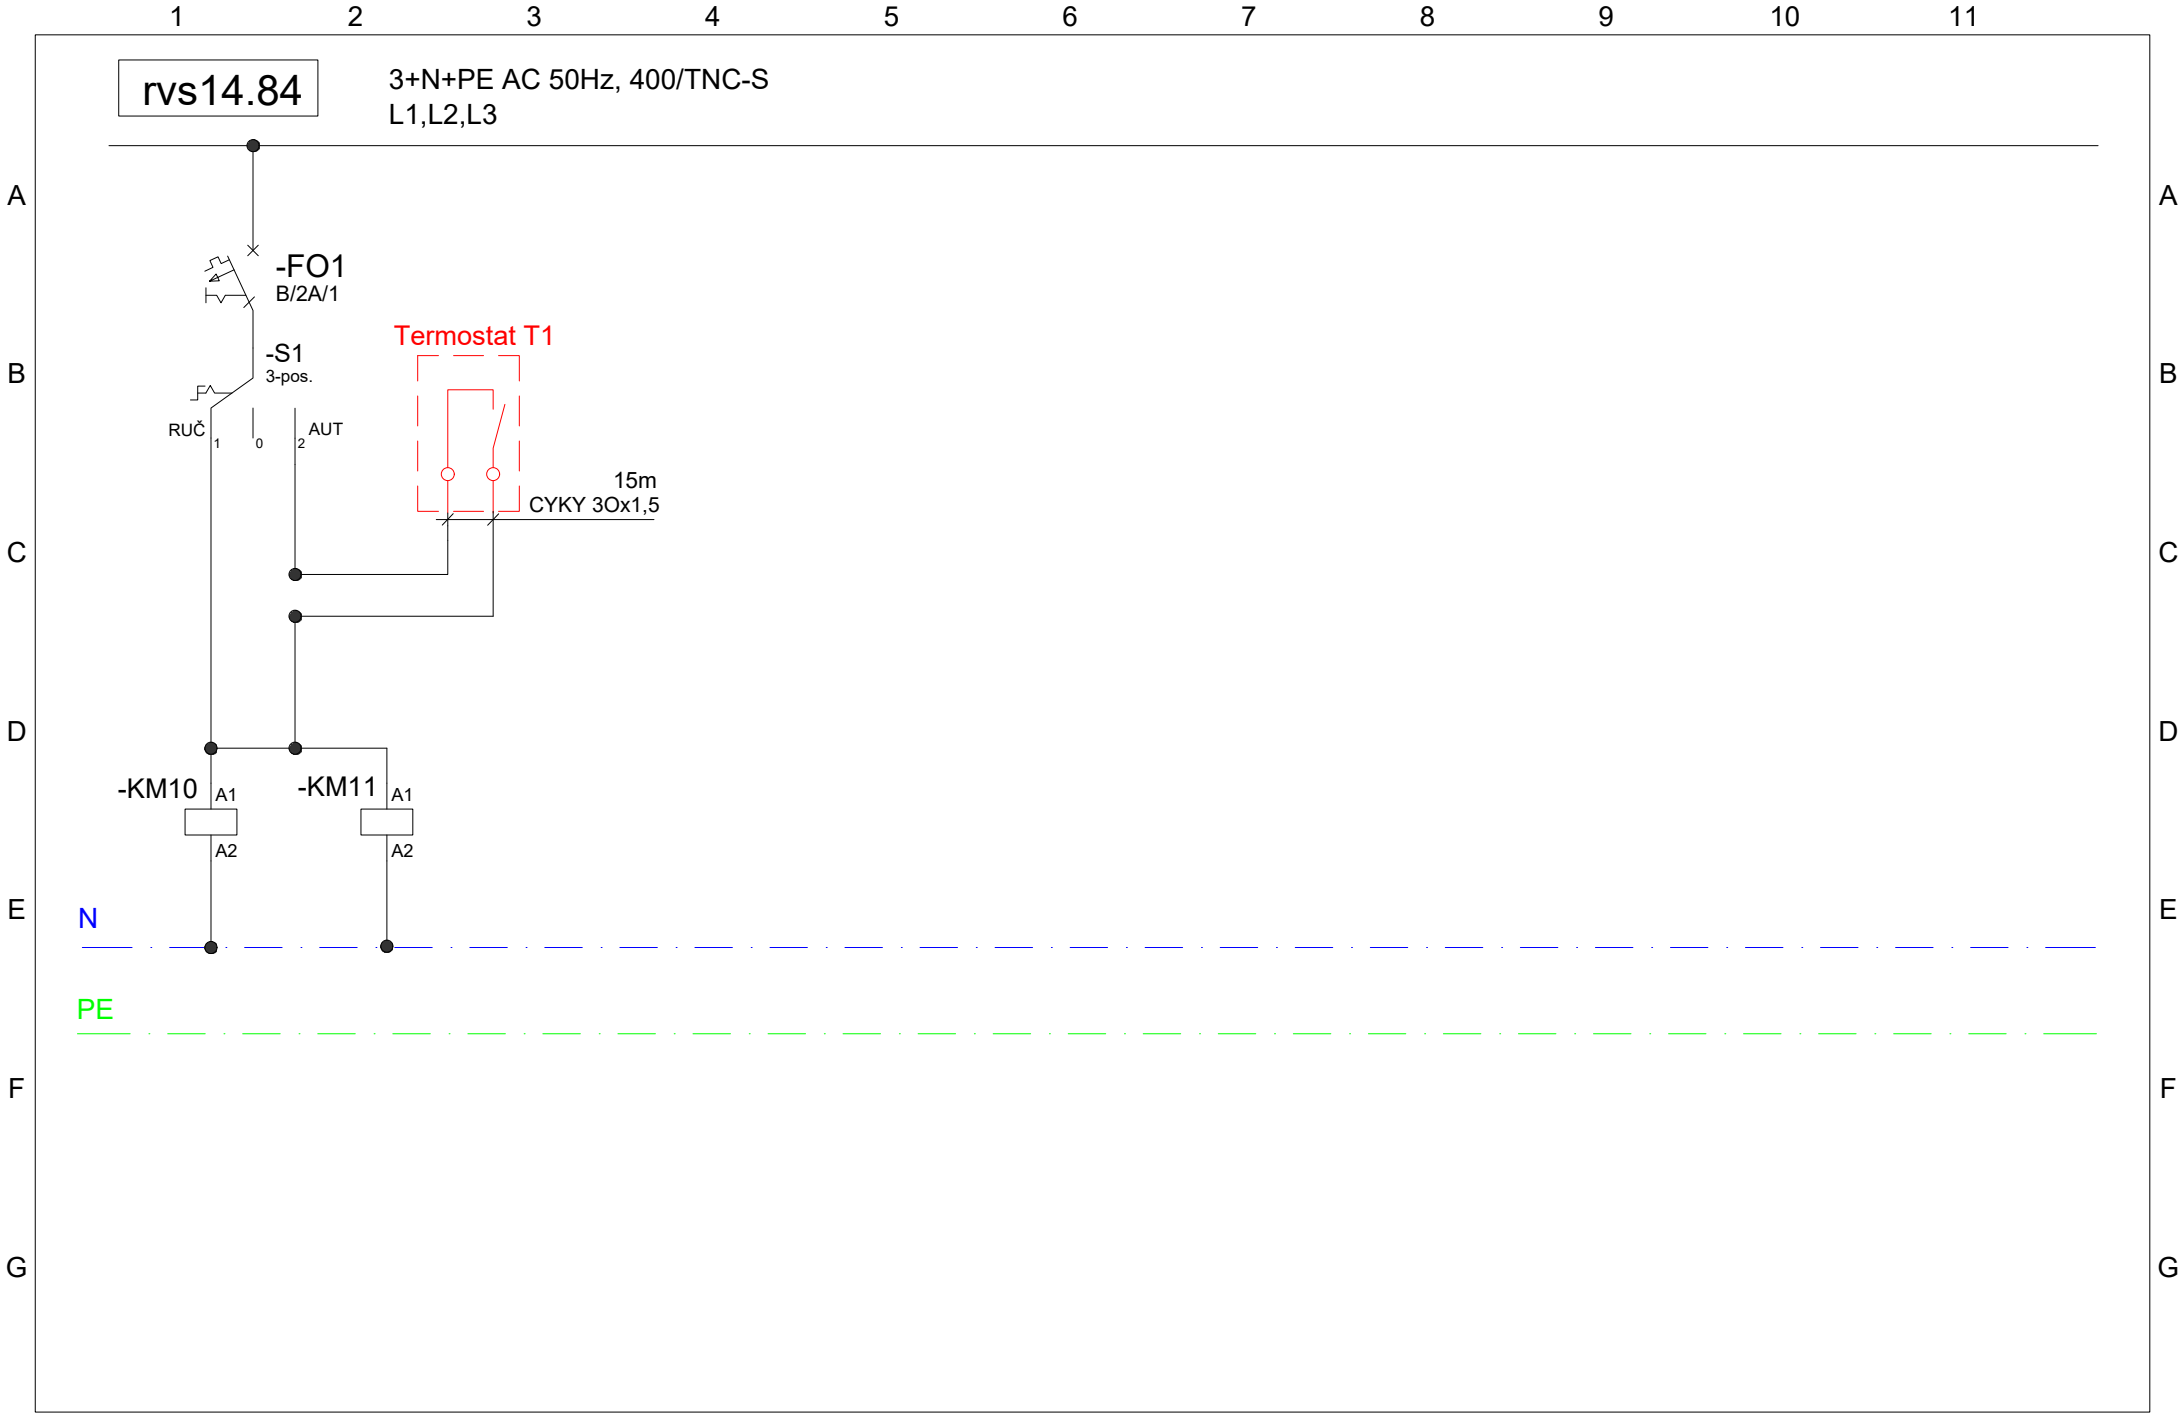

Projektant / Vypracoval:		Název stavby: "ALFAGEN, ETAPA IX – NN"	Investor: AL INVEST Břidličná, a.s. Bruntálská 167, 793 51 Břidličná IČO: 27376184	Název přílohy:		Stupeň:	DZS
Ing. Radim Chrástek IČO: 11997672				40) Rozvaděč rvs14.84 (Odolejování)		Formát:	A4
Datum: 16.09.2025						List:	4/4