

## A

B

C

D

F


F

G


- Projektant / Vypracoval:  
Ing. Radim Chrástek | IČO: 11997672  
Datum: 16.09.2025

**Investor:**  
AL INVEST Břidličná, a.s.  
Bruntálská 167, 793 51 Břidličná  
IČO: 27376184

Stupeň:	DZS
Formát:	A4
List:	1/3

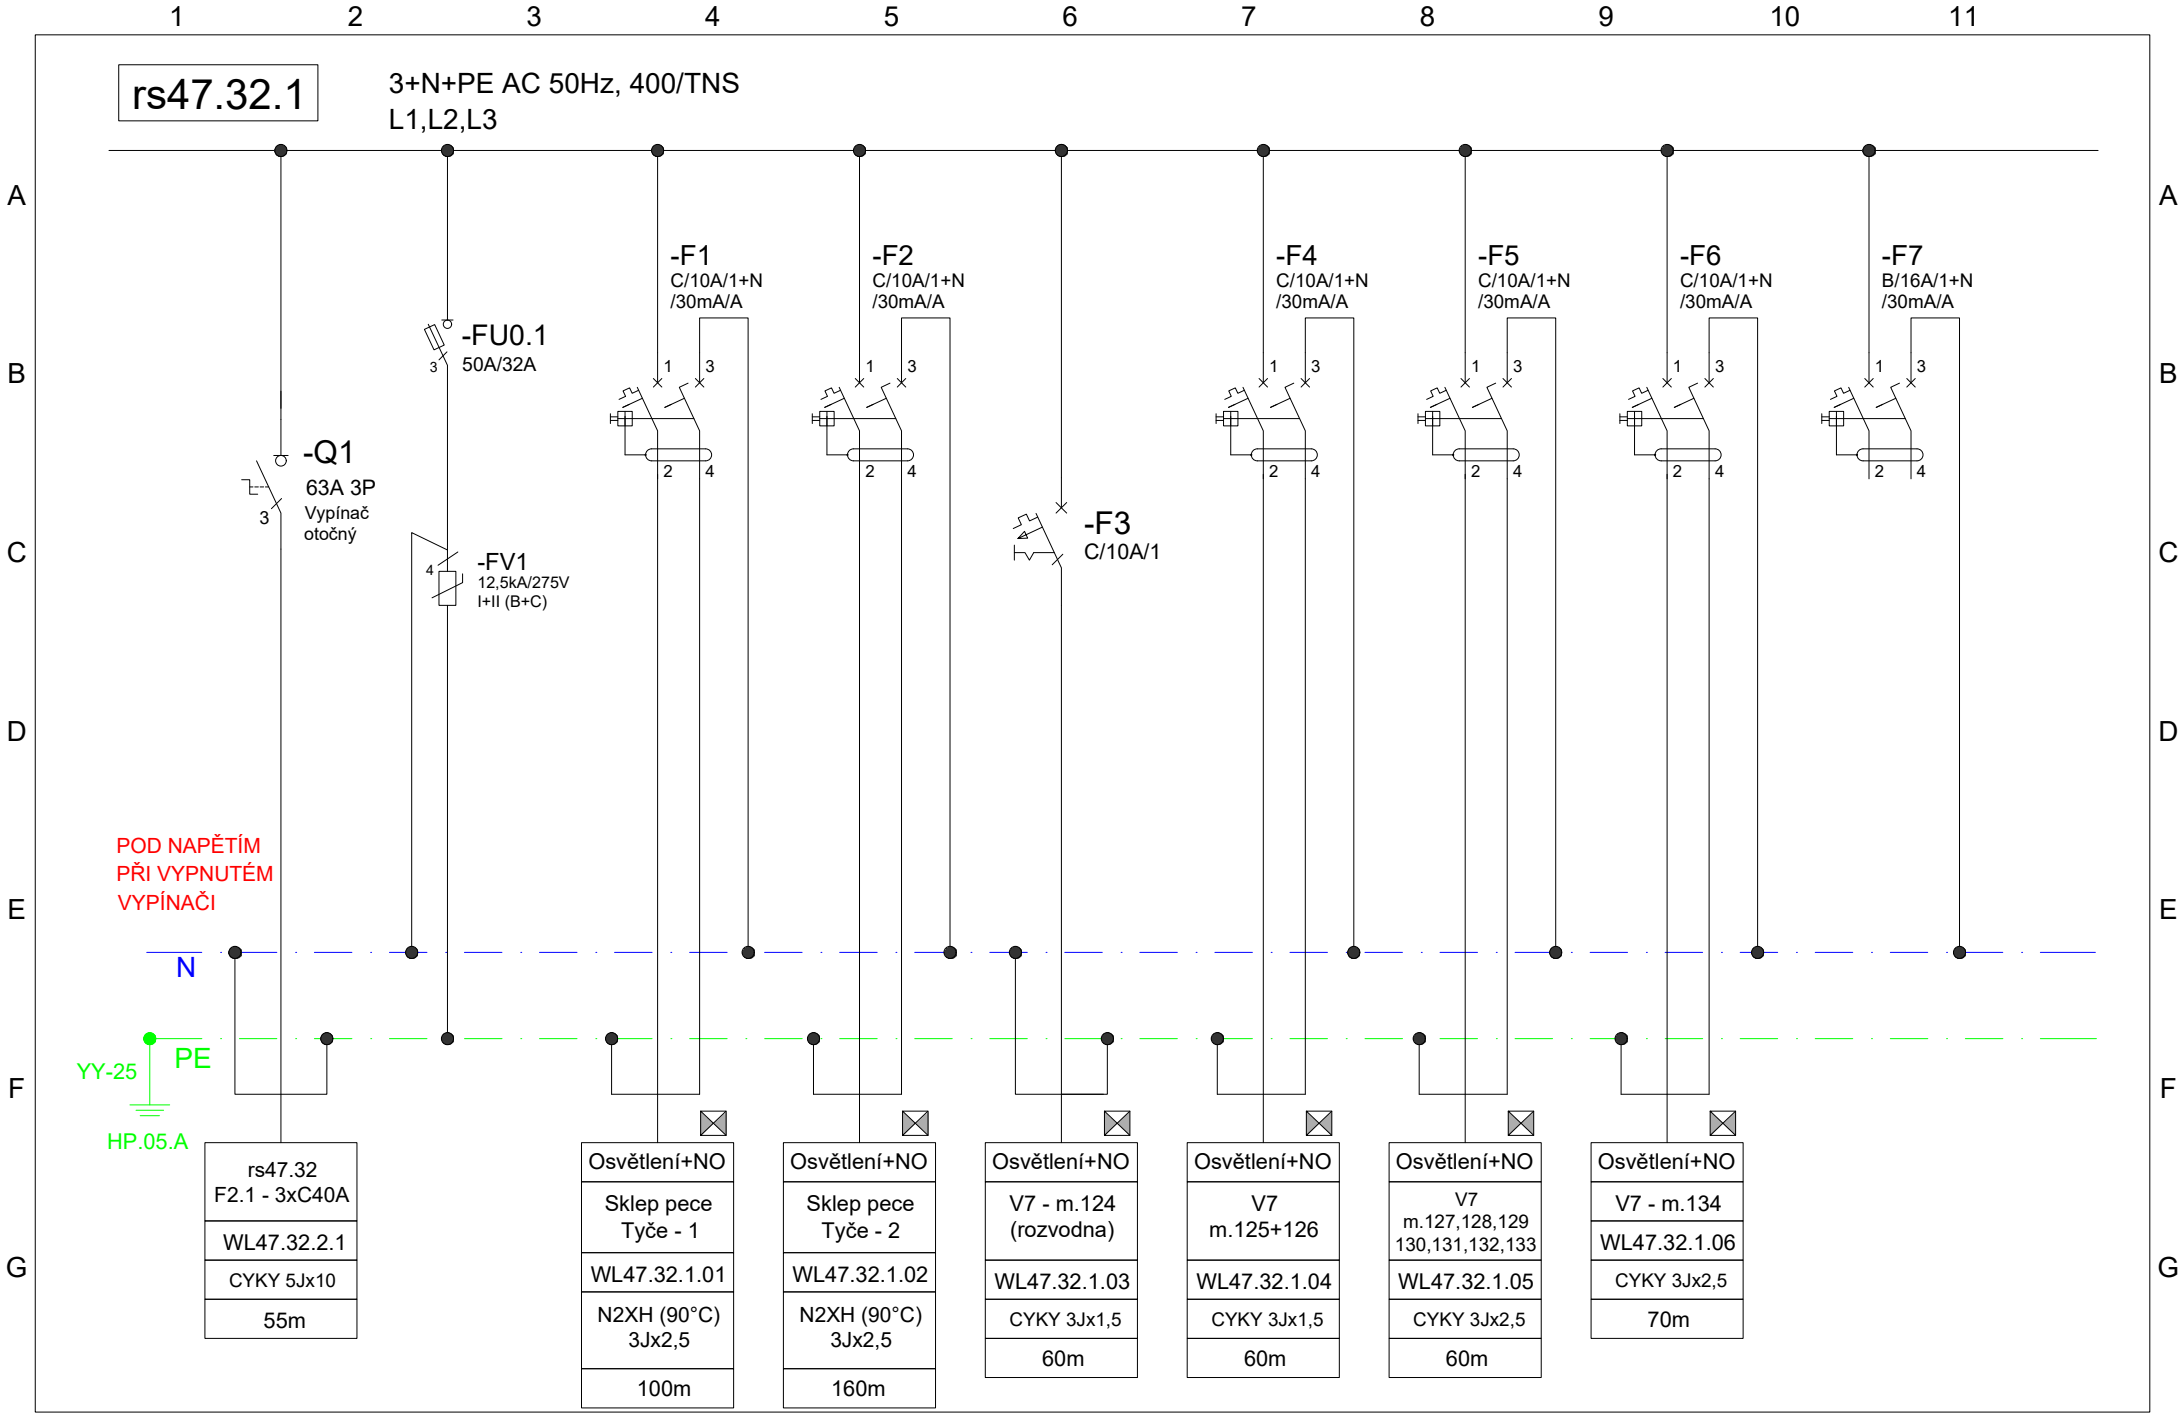

1	2	3	4	5	6	7	8	9	10	11
Projektant / Vypracoval:		Název stavby: "ALFAGEN, ETAPA IX – NN"		Investor:		Název přílohy:				Stupeň: DZS
Ing. Radim Chrástek   IČO: 11997672				AL INVEST Břidličná, a.s.		27) Rozvaděč rs47.32.1				Formát: A4
Datum: 16.09.2025				Bruntálská 167, 793 51 Břidličná						List: 2/3
				IČO: 27376184						

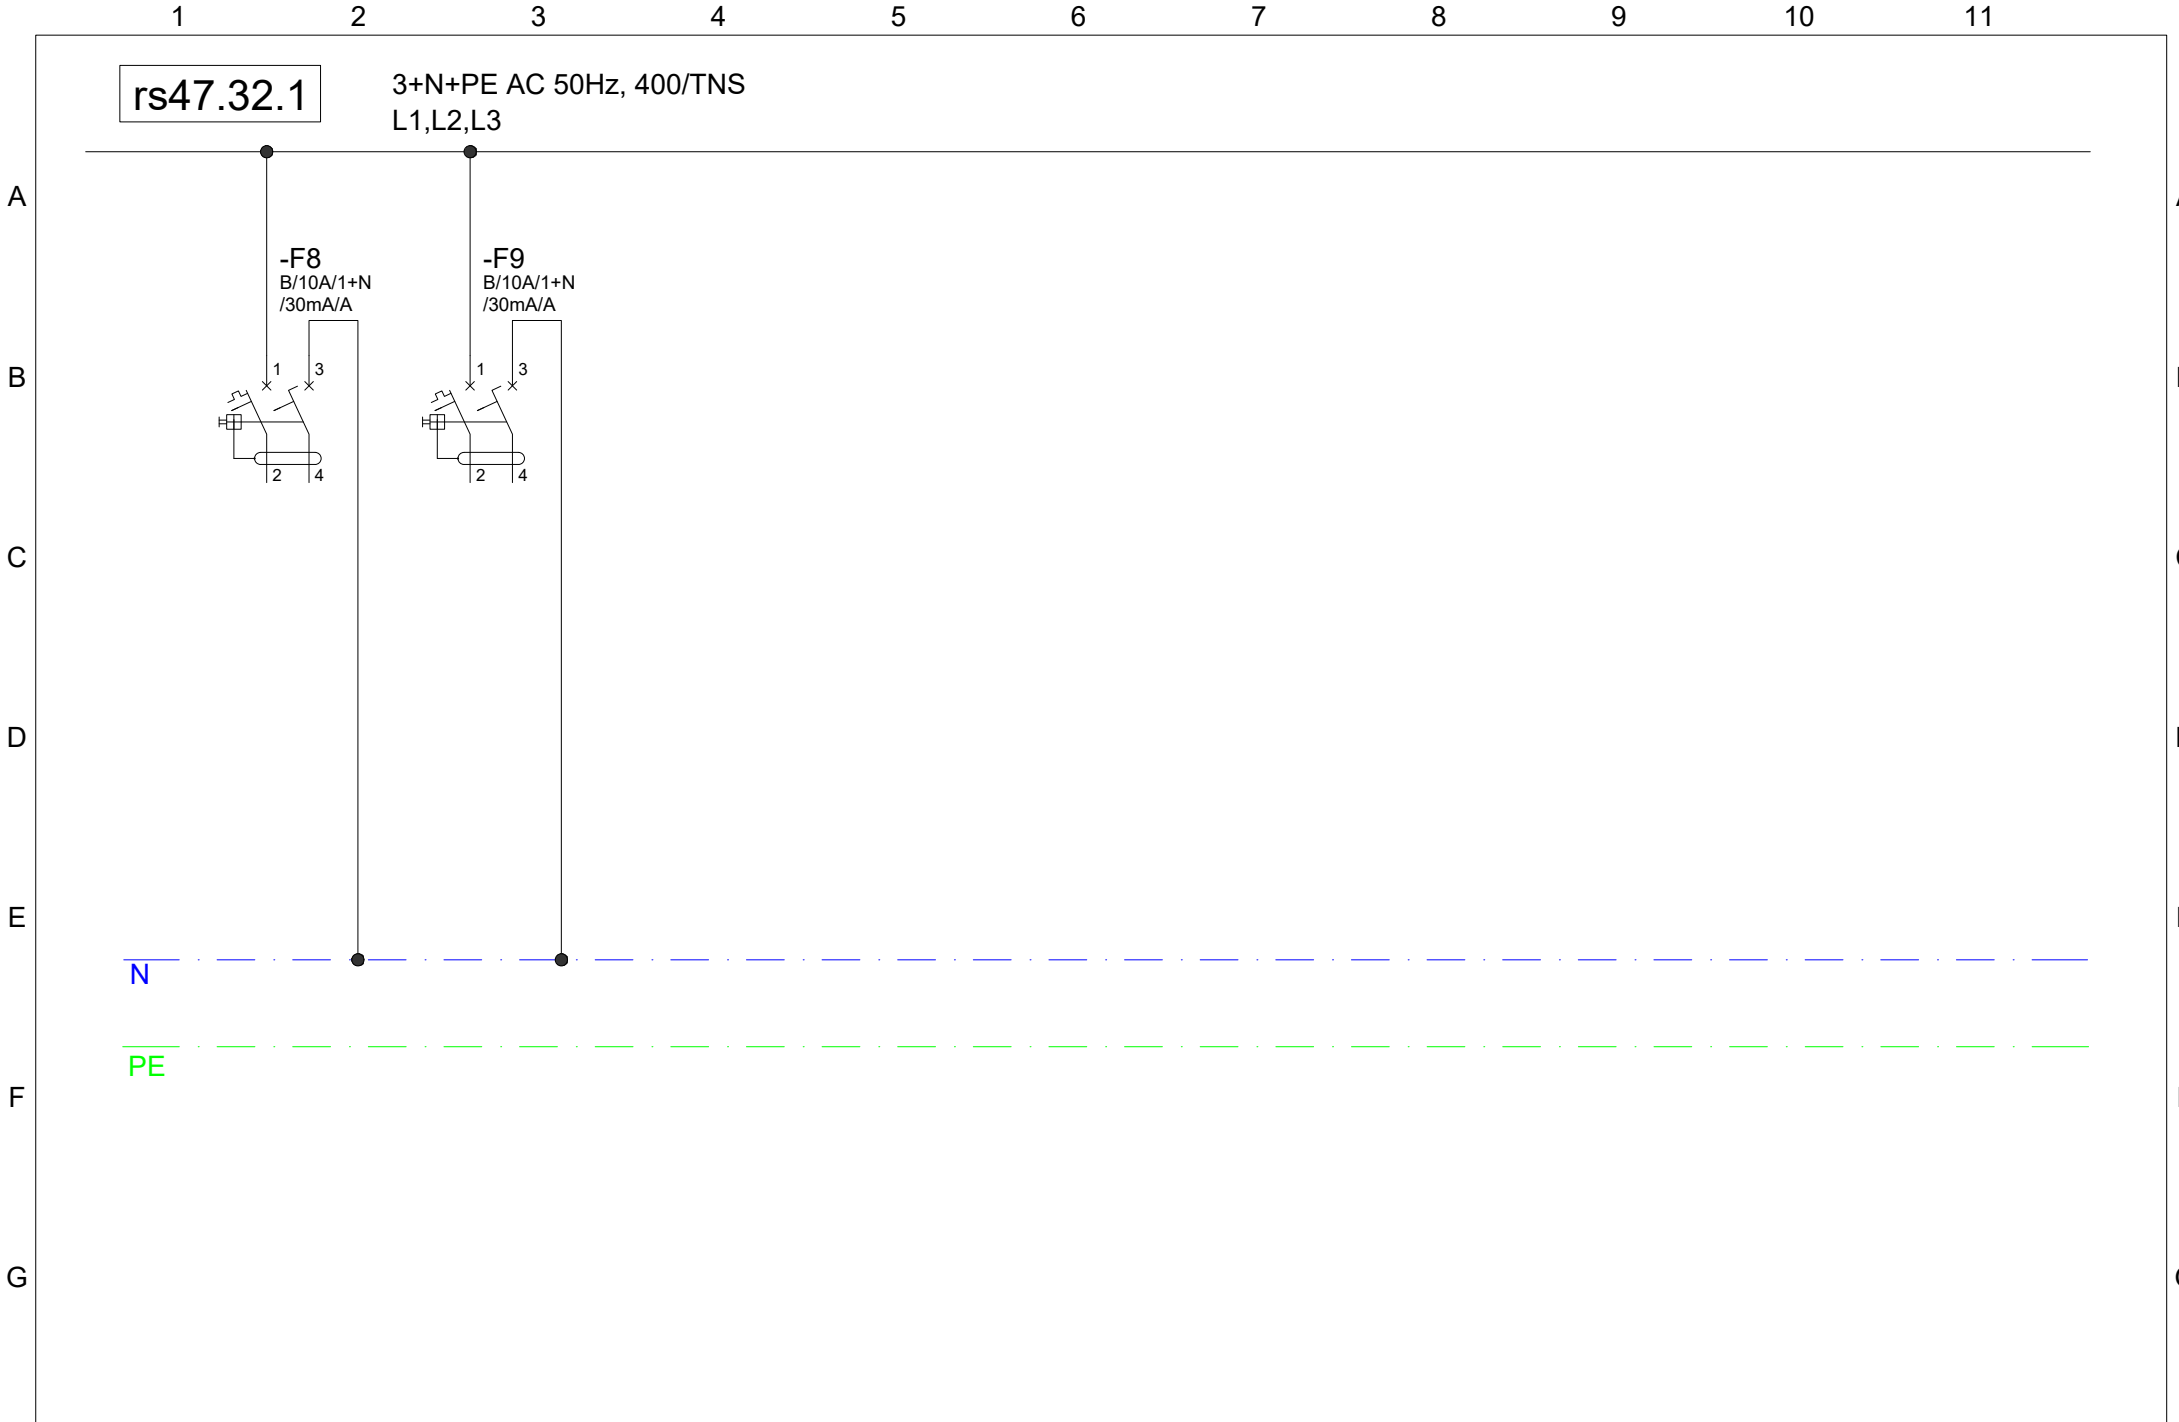

Projektant / Vypracoval:		Název stavby:		Investor:		Název přílohy:		Stupeň:	
Ing. Radim Chrástek   IČO: 11997672		"ALFAGEN, ETAPA IX – NN"		AL INVEST Břidličná, a.s. Bruntálská 167, 793 51 Břidličná IČO: 27376184		27) Rozvaděč rs47.32.1		DZS	
Datum: 16.09.2025								Formát: A4	
								List: 3/3	