

# A

# B

C


D

# E


F

G

- |  |         |     |
|--|---------|-----|
|  | Stupeň: | DZS |
|  | Formát: | A4  |
|  | List:   | 1/3 |

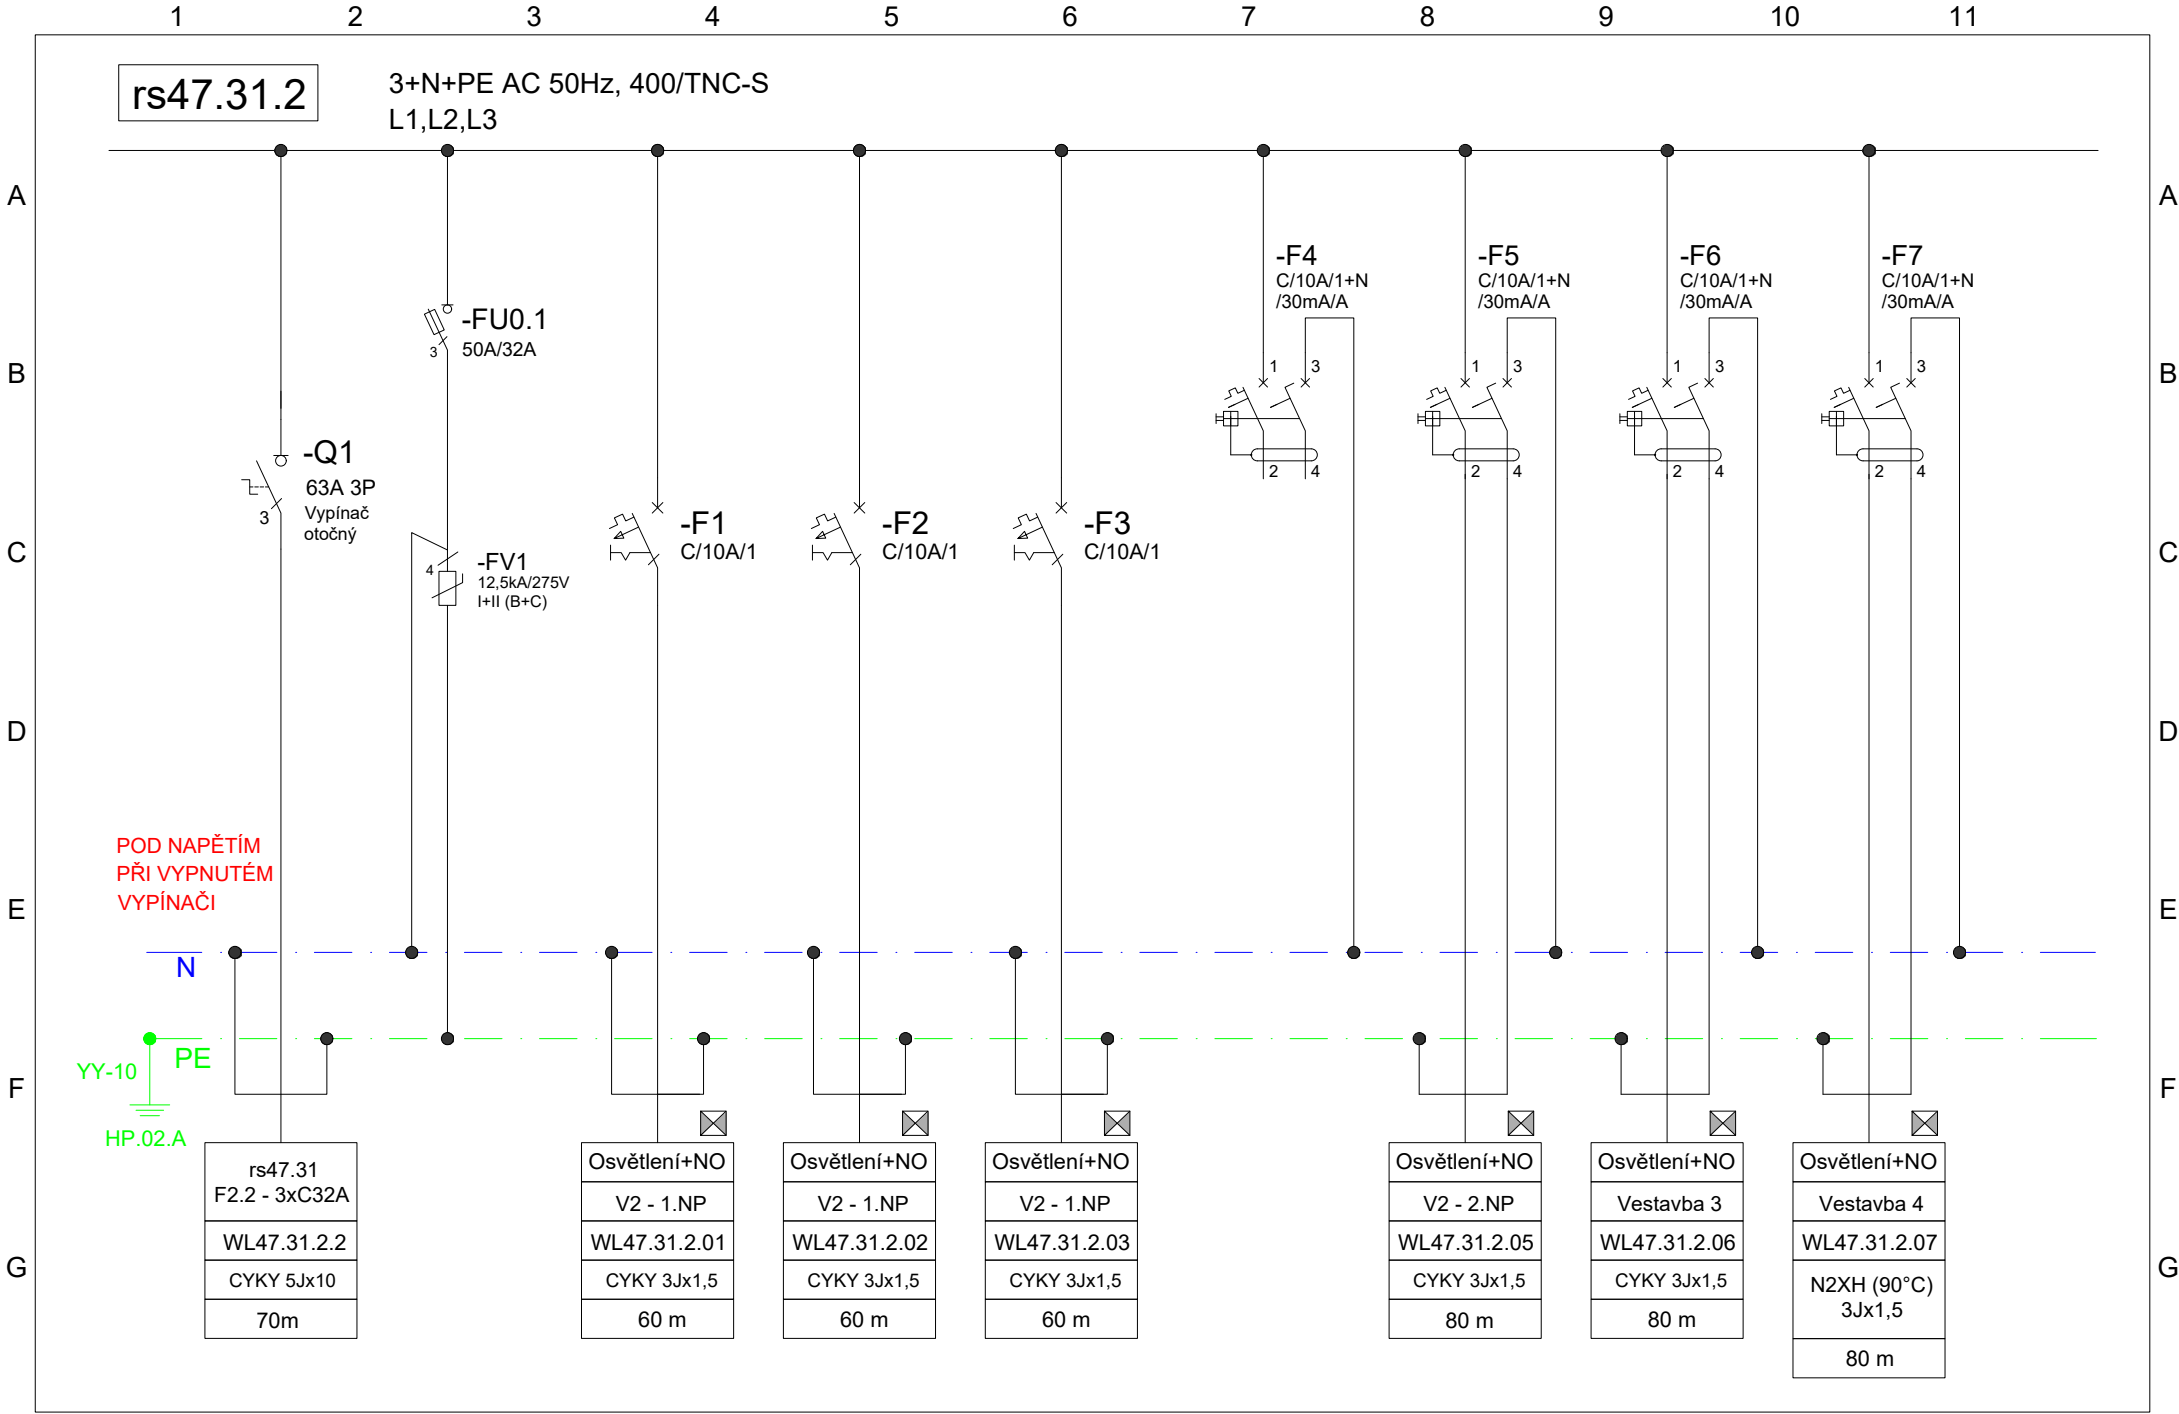

Projektant / Vypracoval:		Název stavby: "ALFAGEN, ETAPA IX – NN"	Investor:	Název přílohy:		Stupeň:	DZS
Ing. Radim Chrástek   IČO: 11997672			AL INVEST Břidličná, a.s. Bruntálská 167, 793 51 Břidličná	22) Rozvaděč rs47.31.2		Formát:	A4
Datum: 16.09.2025			IČO: 27376184			List:	2/3

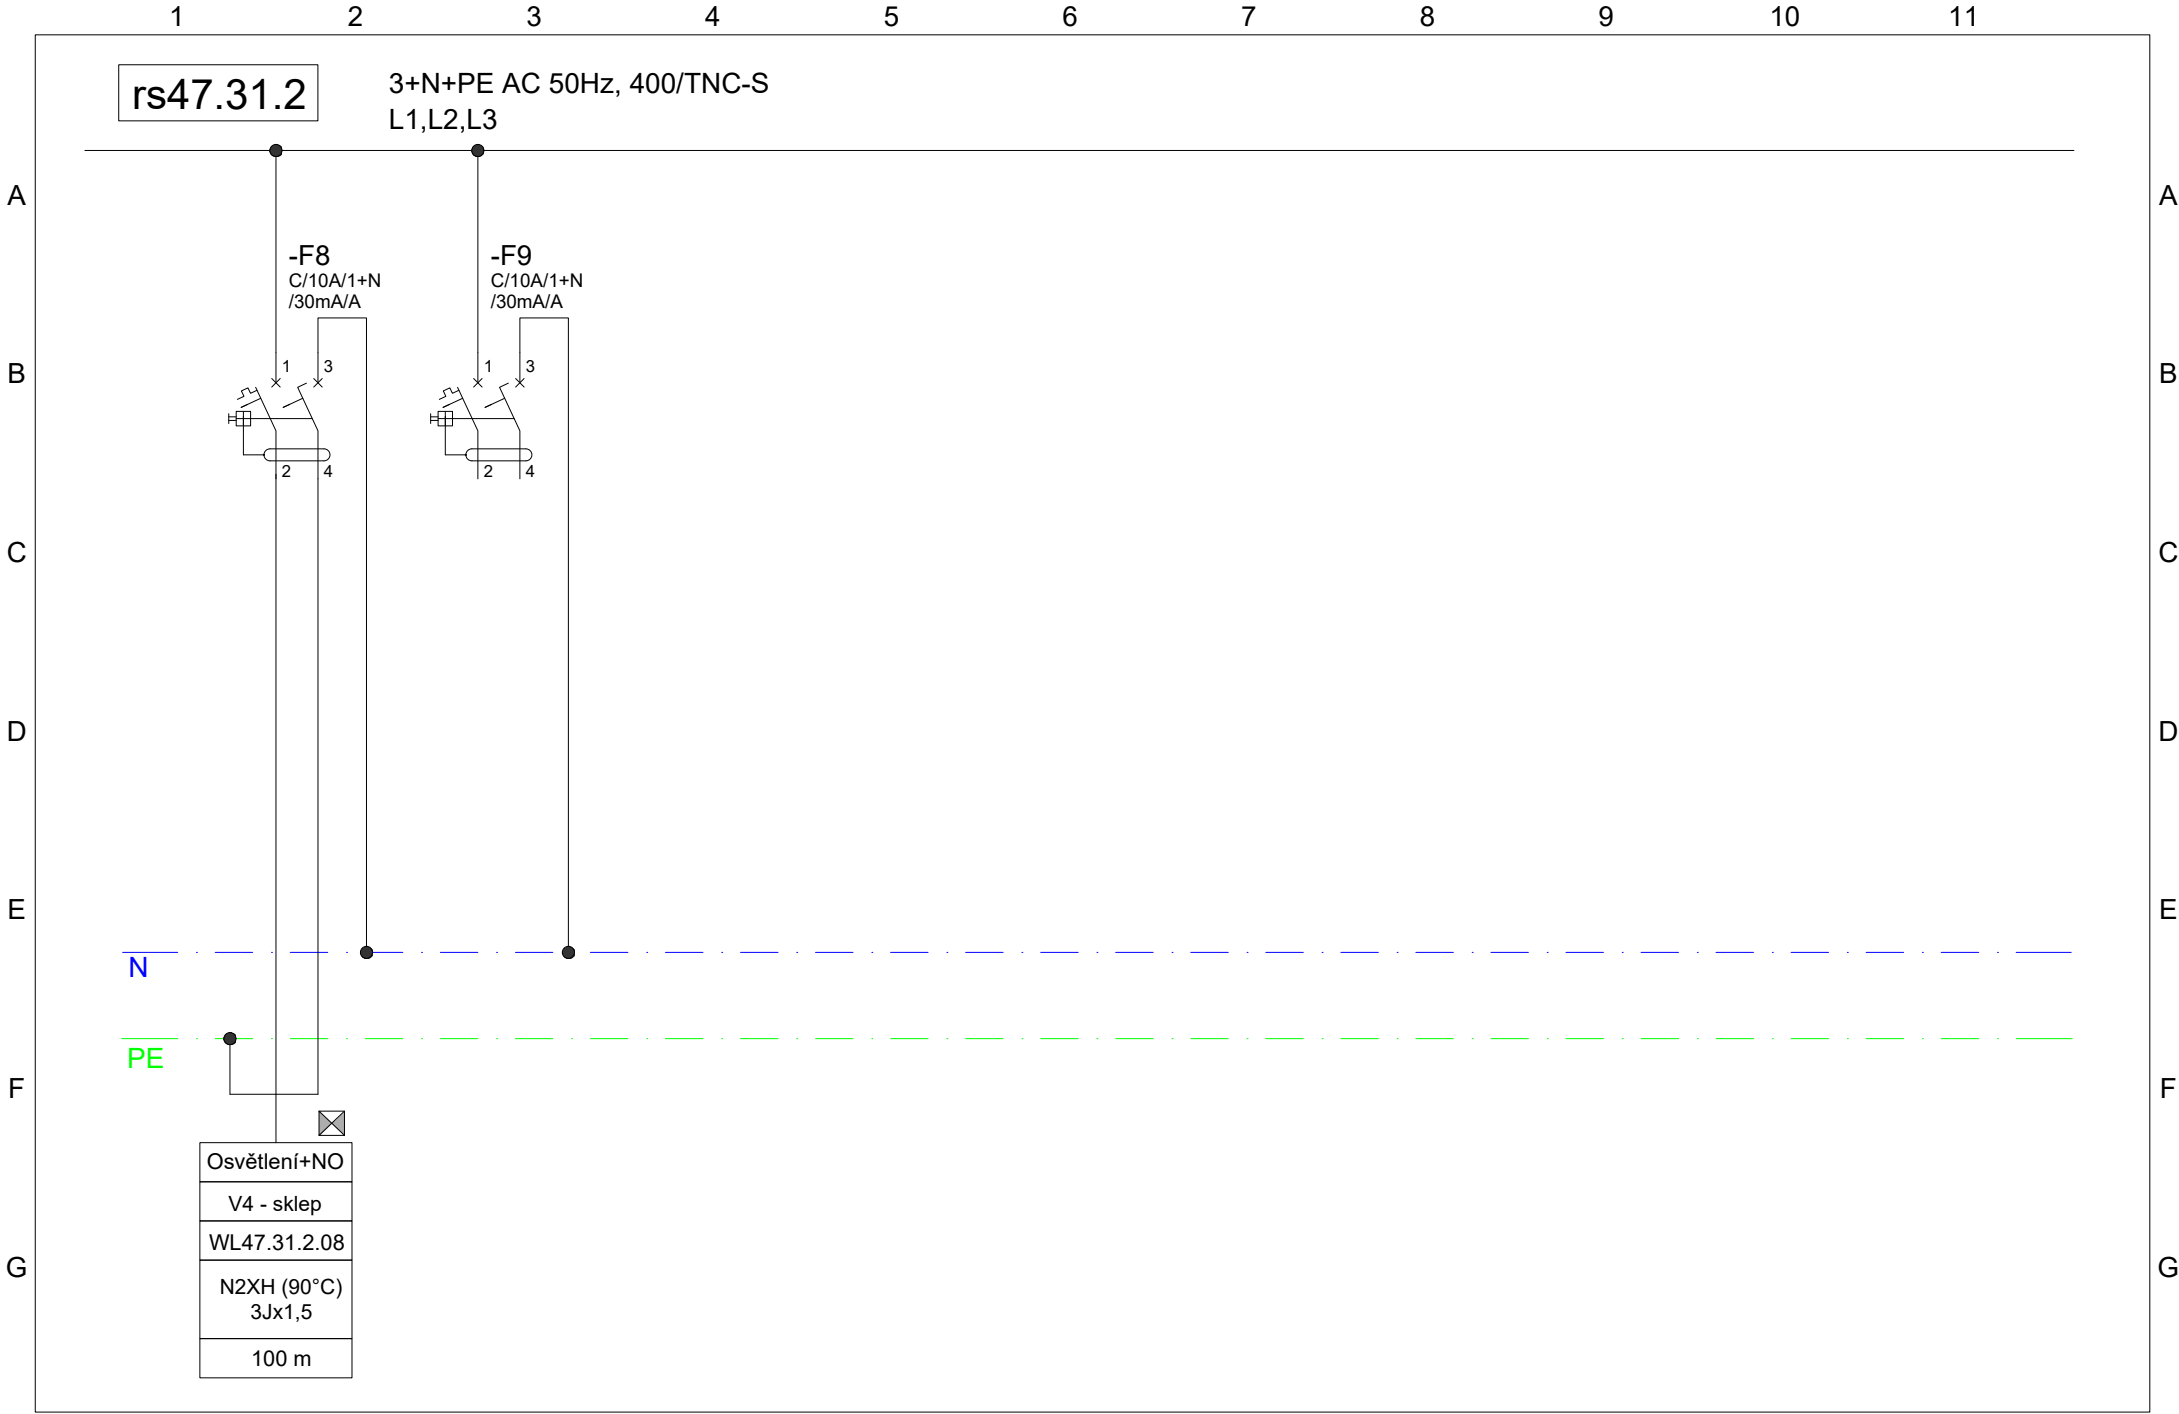

Projektant / Vypracoval:		Název stavby: "ALFAGEN, ETAPA IX – NN"	Investor: AL INVEST Břidličná, a.s. Bruntálská 167, 793 51 Břidličná IČO: 27376184	Název přílohy:		Stupeň:	DZS
Ing. Radim Chrástek   IČO: 11997672				22) Rozvaděč rs47.31.2		Formát:	A4
Datum: 16.09.2025						List:	3/3