


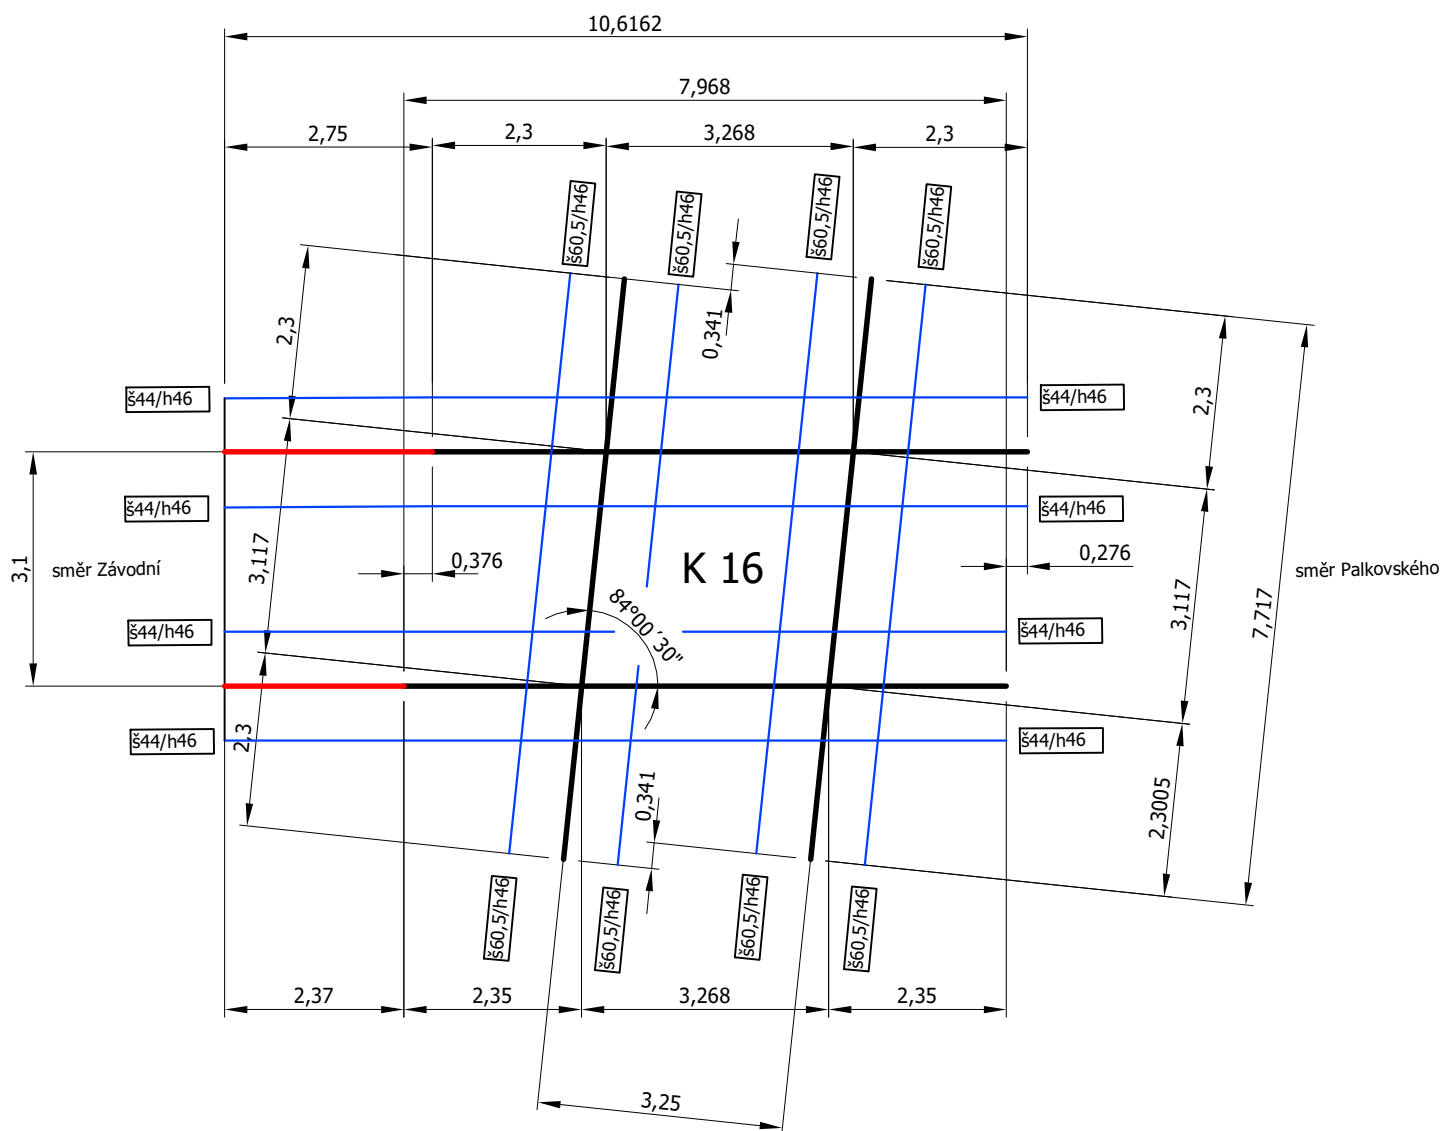

K 57R1/57R1 84°00'30 " 1435mm P , dl. 10616mm

-  Osa křižovatky
-  Délky kolejnic
-  Požadované prodloužení délek kolejnic
-  Schéma navazujícího stavu

Vypracoval	Kontroloval	Schválil	 DOPRAVNÍ PODNIK OSTRAVA Poděbradova 494/2 702 00 Ostrava-Moravská Ostrava 3301; 3310	
Pustelník	Ing. Maceček	Ing. Chovanec		
Místo: Ostrava	Objednatel: DP Ostrava a.s.			
KOLEJOVÉ KONSTRUKCE PRO OPRAVY TRAMVAJOVÝCH TRATÍ 2026 - ČÁST 2 KOLEJOVÁ KŘÍŽOVATKA K 16			Datum	08/2025
			Stupeň	-
			Formát	1xA4
Název: GEOMETRICKÉ USPOŘÁDÁNÍ			Měřítko	č. Výkresu
			1:100	1