


DETAIL ULIČNÍ VPUSTĚ VZOROVÝ ŘEZ 1:25

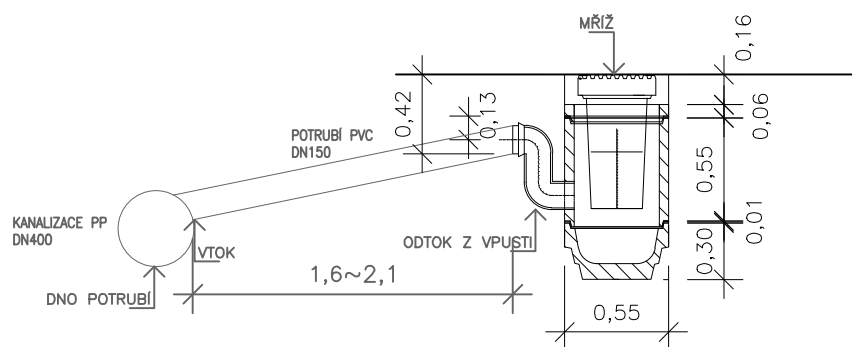

MŘÍŽ M1 D400, DIN 19583-13
RÁM BEGU DIN 19583-9 D400

VYROVNÁVACÍ PRSTENEC
TBV-Q 390/60/10a


KALOVÝ KOŠ
DIN 4052-A4

SKRUŽ STŘEDOVÁ SE SIFONEM
TBV-Q 450/555/3z

DNO S KALOVOU PROHLUBNÍ
TBV-Q 450/300/2a

SOUŘ.SYSTÉM : JTSK, VÝŠKOVÝ SYSTÉM : Bpv

21/007

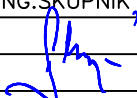ZMĚNA	c				PROVEDL		DATUM		PODPIS	
	b									
	a									
ZODP.PROJEKT.		PROJEKTANT	VED.PROJEKT.			VS PROJEKT s.r.o. NA OBVODU 45, 703 00 OSTRAVA e-mail: skupnik.vs@seznam.cz mobil: 606 700 761				
ING.SKUPNÍK										
										
OBJEDNATEL: MOB SLEZSKÁ OSTRAVA, TĚŠÍNSKÁ 35, 71016 SLEZSKÁ OSTRAVA							FORMÁT	1xA4		
STAVBA: KOMUNIKACE, PARKOVIŠTĚ A CHODNÍK NA UL. M. HENRYHO A PLECHANOVOVA K.Ů. HRUŠOV							DATUM	03/2025		
							STUPEŇ	PDPS		
							ZAKÁZKA	21/007		
OBSAH: DETAIL VPUSTI							MĚŘÍTKO 1:25	ČÍSLO VÝKR. D5		