

Datum podání žádosti: **11.7.2024**  
Naše značka: **8/8025/ 49864 /24/AUTOMAT**  
Datum vystavení: **11.7.2024**

**VS projekt s.r.o.**

**Na Obvodu 41  
703 00 Ostrava**

## Vyjádření k existenci sítí a zařízení v provozování společnosti Ostravské vodárny a kanalizace a.s.

### Název stavby (akce)

**Komunikace, parkoviště a chodník na ul. M. Henryho a Plechanovova**

### Zájmové území

Katastr: **Hrušov**  
Parcela: **1591/1, 1618/1, 1619/1 ,...**

### Stavebník

Název firmy: **VS projekt s.r.o.**  
Adresa: **Na Obvodu 41  
703 00 Ostrava**

Ve vyznačeném území se nachází vodovod nebo kanalizace vč. ochranného pásma, případně další zařízení v provozování či majetku společnosti Ostravské vodárny a kanalizace a.s. Jejich orientační umístění je zakresleno v přiložené situaci.

Přesné vytyčení je možno objednat na oddělení dokumentace naší společnosti, ☎ **597 475 103**.

Vodovodní řady a kanalizační stoky v provozování společnosti Ostravské vodárny a kanalizace a.s. budou respektovány dle §23 zákona č. 274/2001 Sb. v platném znění (ochranná pásma) a příslušných ČSN, zejména ČSN 73 6005 (prostorové uspořádání sítí technického vybavení).

Ochranná pásma jsou vymezena vodorovnou vzdáleností od vnějšího líce stěny potrubí nebo kanalizační stoky na každou stranu

- a) u vodovodních řadů a kanalizačních stok do průměru 500 mm včetně - 1,5 m,
- b) u vodovodních řadů a kanalizačních stok nad průměr 500 mm - 2,5 m,
- c) u vodovodních řadů a kanalizačních stok o průměru nad 200 mm, jejichž dno je uloženo v hloubce větší než 2,5 m pod upraveným povrchem, se vzdálenost podle písmene a) nebo b) od vnějšího líce stěny potrubí zvyšují o 1,0 m.

V ochranném pásmu nelze provádět zemní práce, výsadbu dřevin, terénní úpravy a budovat stavby a konstrukce trvalého nebo dočasného charakteru bez souhlasu naší společnosti.

**Toto vyjádření slouží pouze jako informace o daném území a podklad pro zpracování příslušné projektové dokumentace a nenahrazuje stanovisko naší společnosti k možnosti napojení na vodovod či kanalizaci ani pro účely správního řízení /např. řízení o umístění a povolení stavby, odstranění stavby, povolení změny užívání stavby nebo změny využití území/ a stanovisko k prodeji či směně pozemků či konání kulturní, sportovní a jiné akce.**

Ve vyznačeném území se dle našich podkladů nachází vodovodní a kanalizační přípojky ve vlastnictví majitelů připojených nemovitostí (existenci a průběh nutno ověřit u jednotlivých majitelů).


Ve vyznačeném území se dle našich podkladů nachází vodohospodářská zařízení cizího správce (existenci a průběh nutno ověřit u příslušného správce).

**Platnost vyjádření je 2 roky.**



Ing. Pavla Domanská  
vedoucí oddělení dokumentace

Příloha: situace

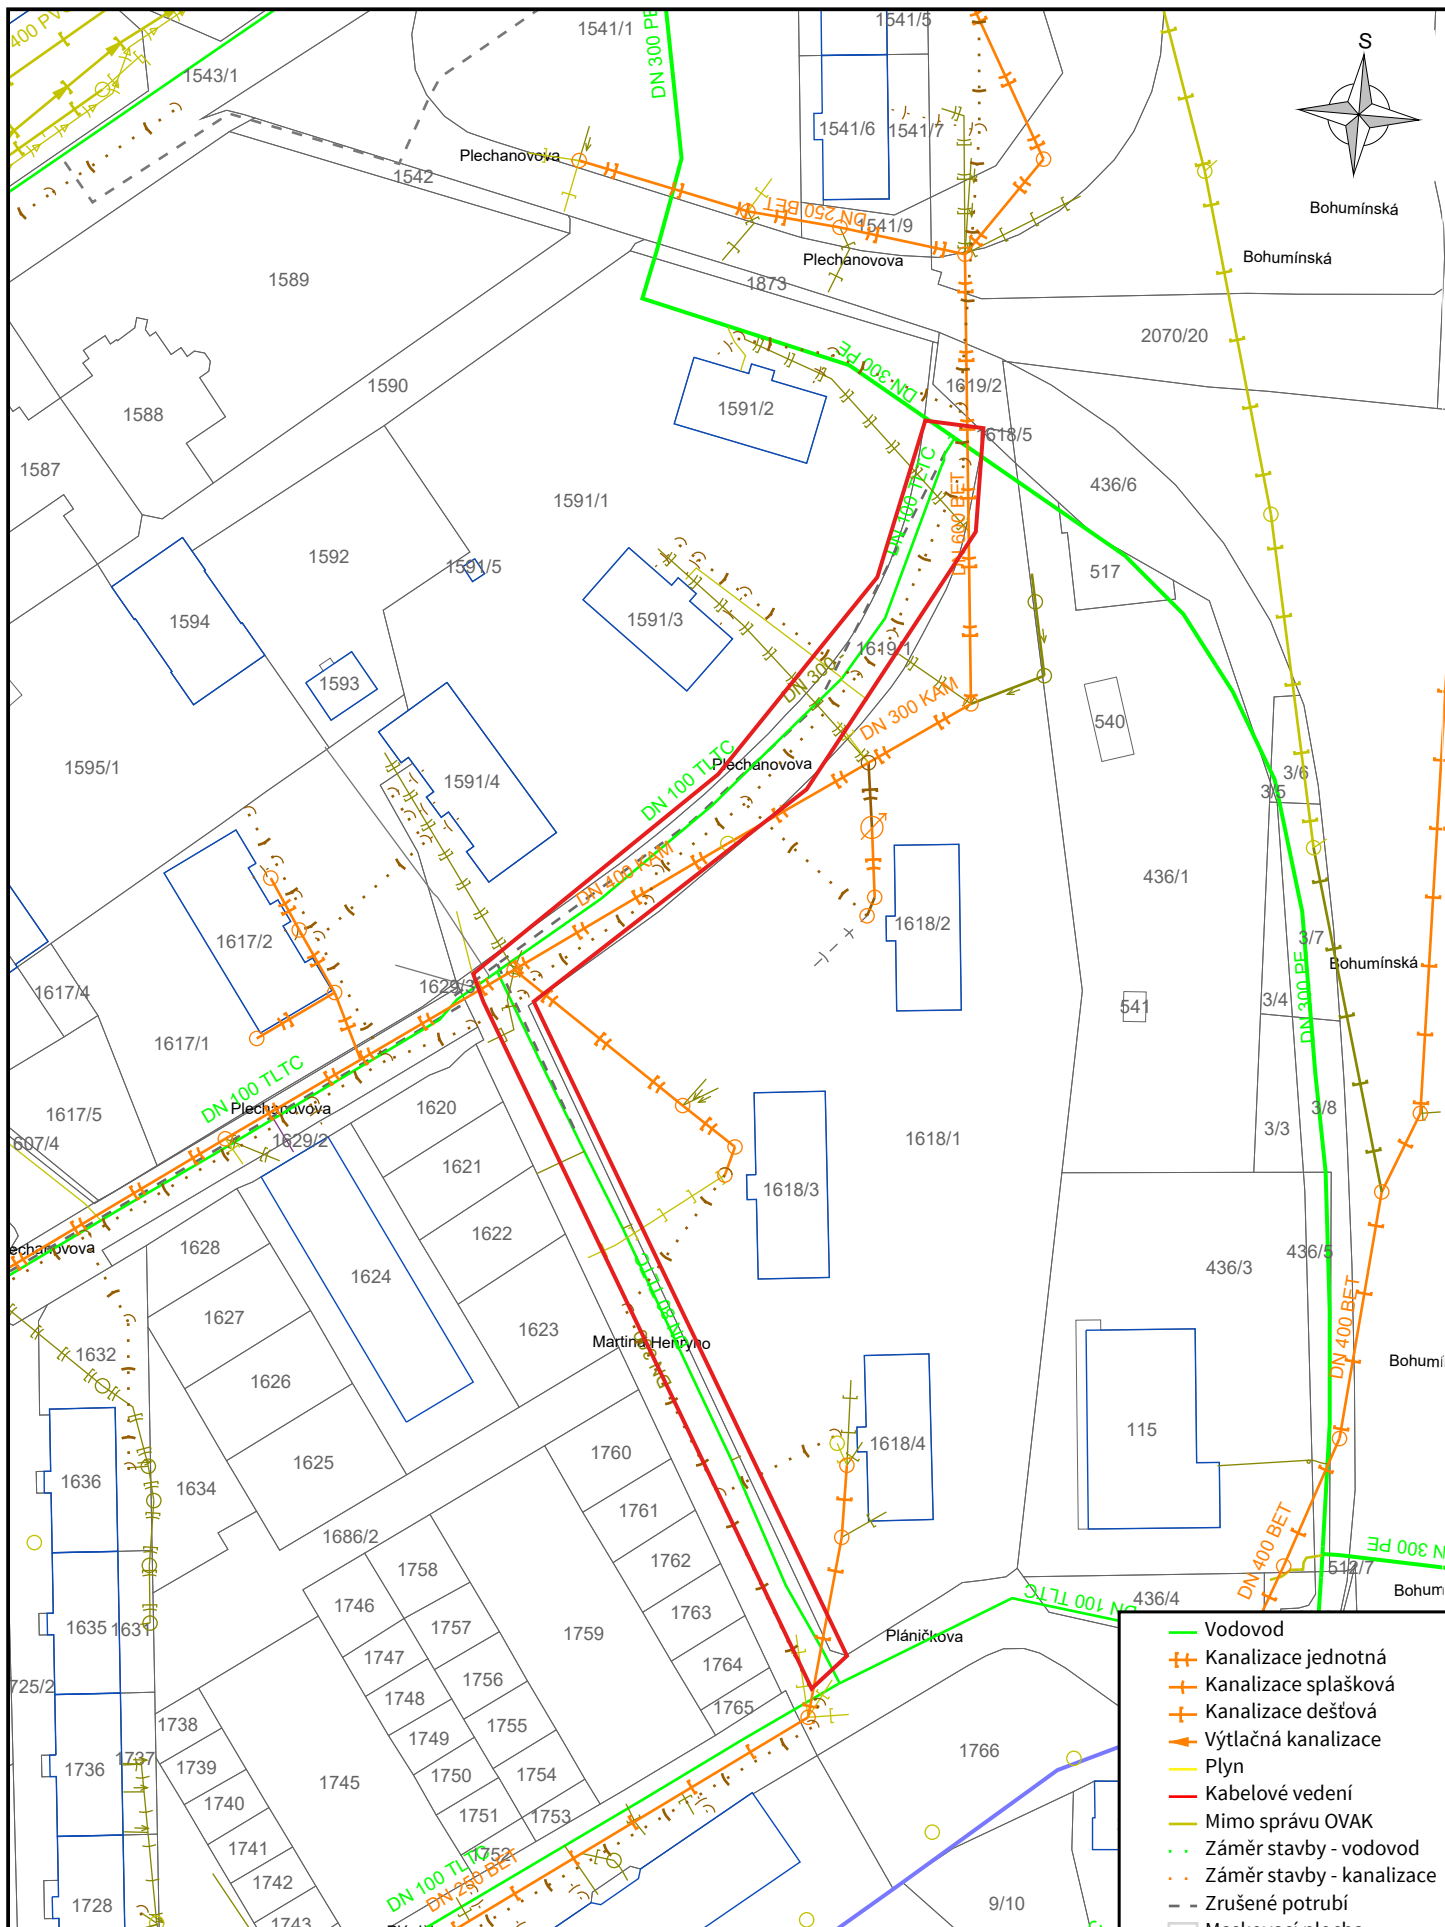

Název stavby (akce):  
Komunikace, parkoviště a chodník na ul. M. Henryho a  
Plechanovova

Firma:  
Ostravské vodárny a kanalizace a.s.

Datum:  
11.7.2024

Číslo vyjádření:  
49864

Katastr:  
Hrušov

Měřítko:  
1:1100

