

POVRCH	ŽIVICE
KATASTR	HRUŠOV

MĚŘÍTKA X / Y 1:500 / 1:100

SKLONOVÉ POMĚRY

LEGENDA TYPŮ ČAR
TERÉN
UPRAVENÝ TERÉN
NIVELETA
KONSTRUKCE KOMUNIKACE


KÓTY NIVELETY

KÓTY TERÉNU
SROVNÁVACÍ ROVINA: 200

STANIČENÍ

VZDÁLENOST PŘÍČNÝCH ŘEZŮ
KONSTRUKCE KOMUNIKACE

SMĚROVÉ POMĚRY

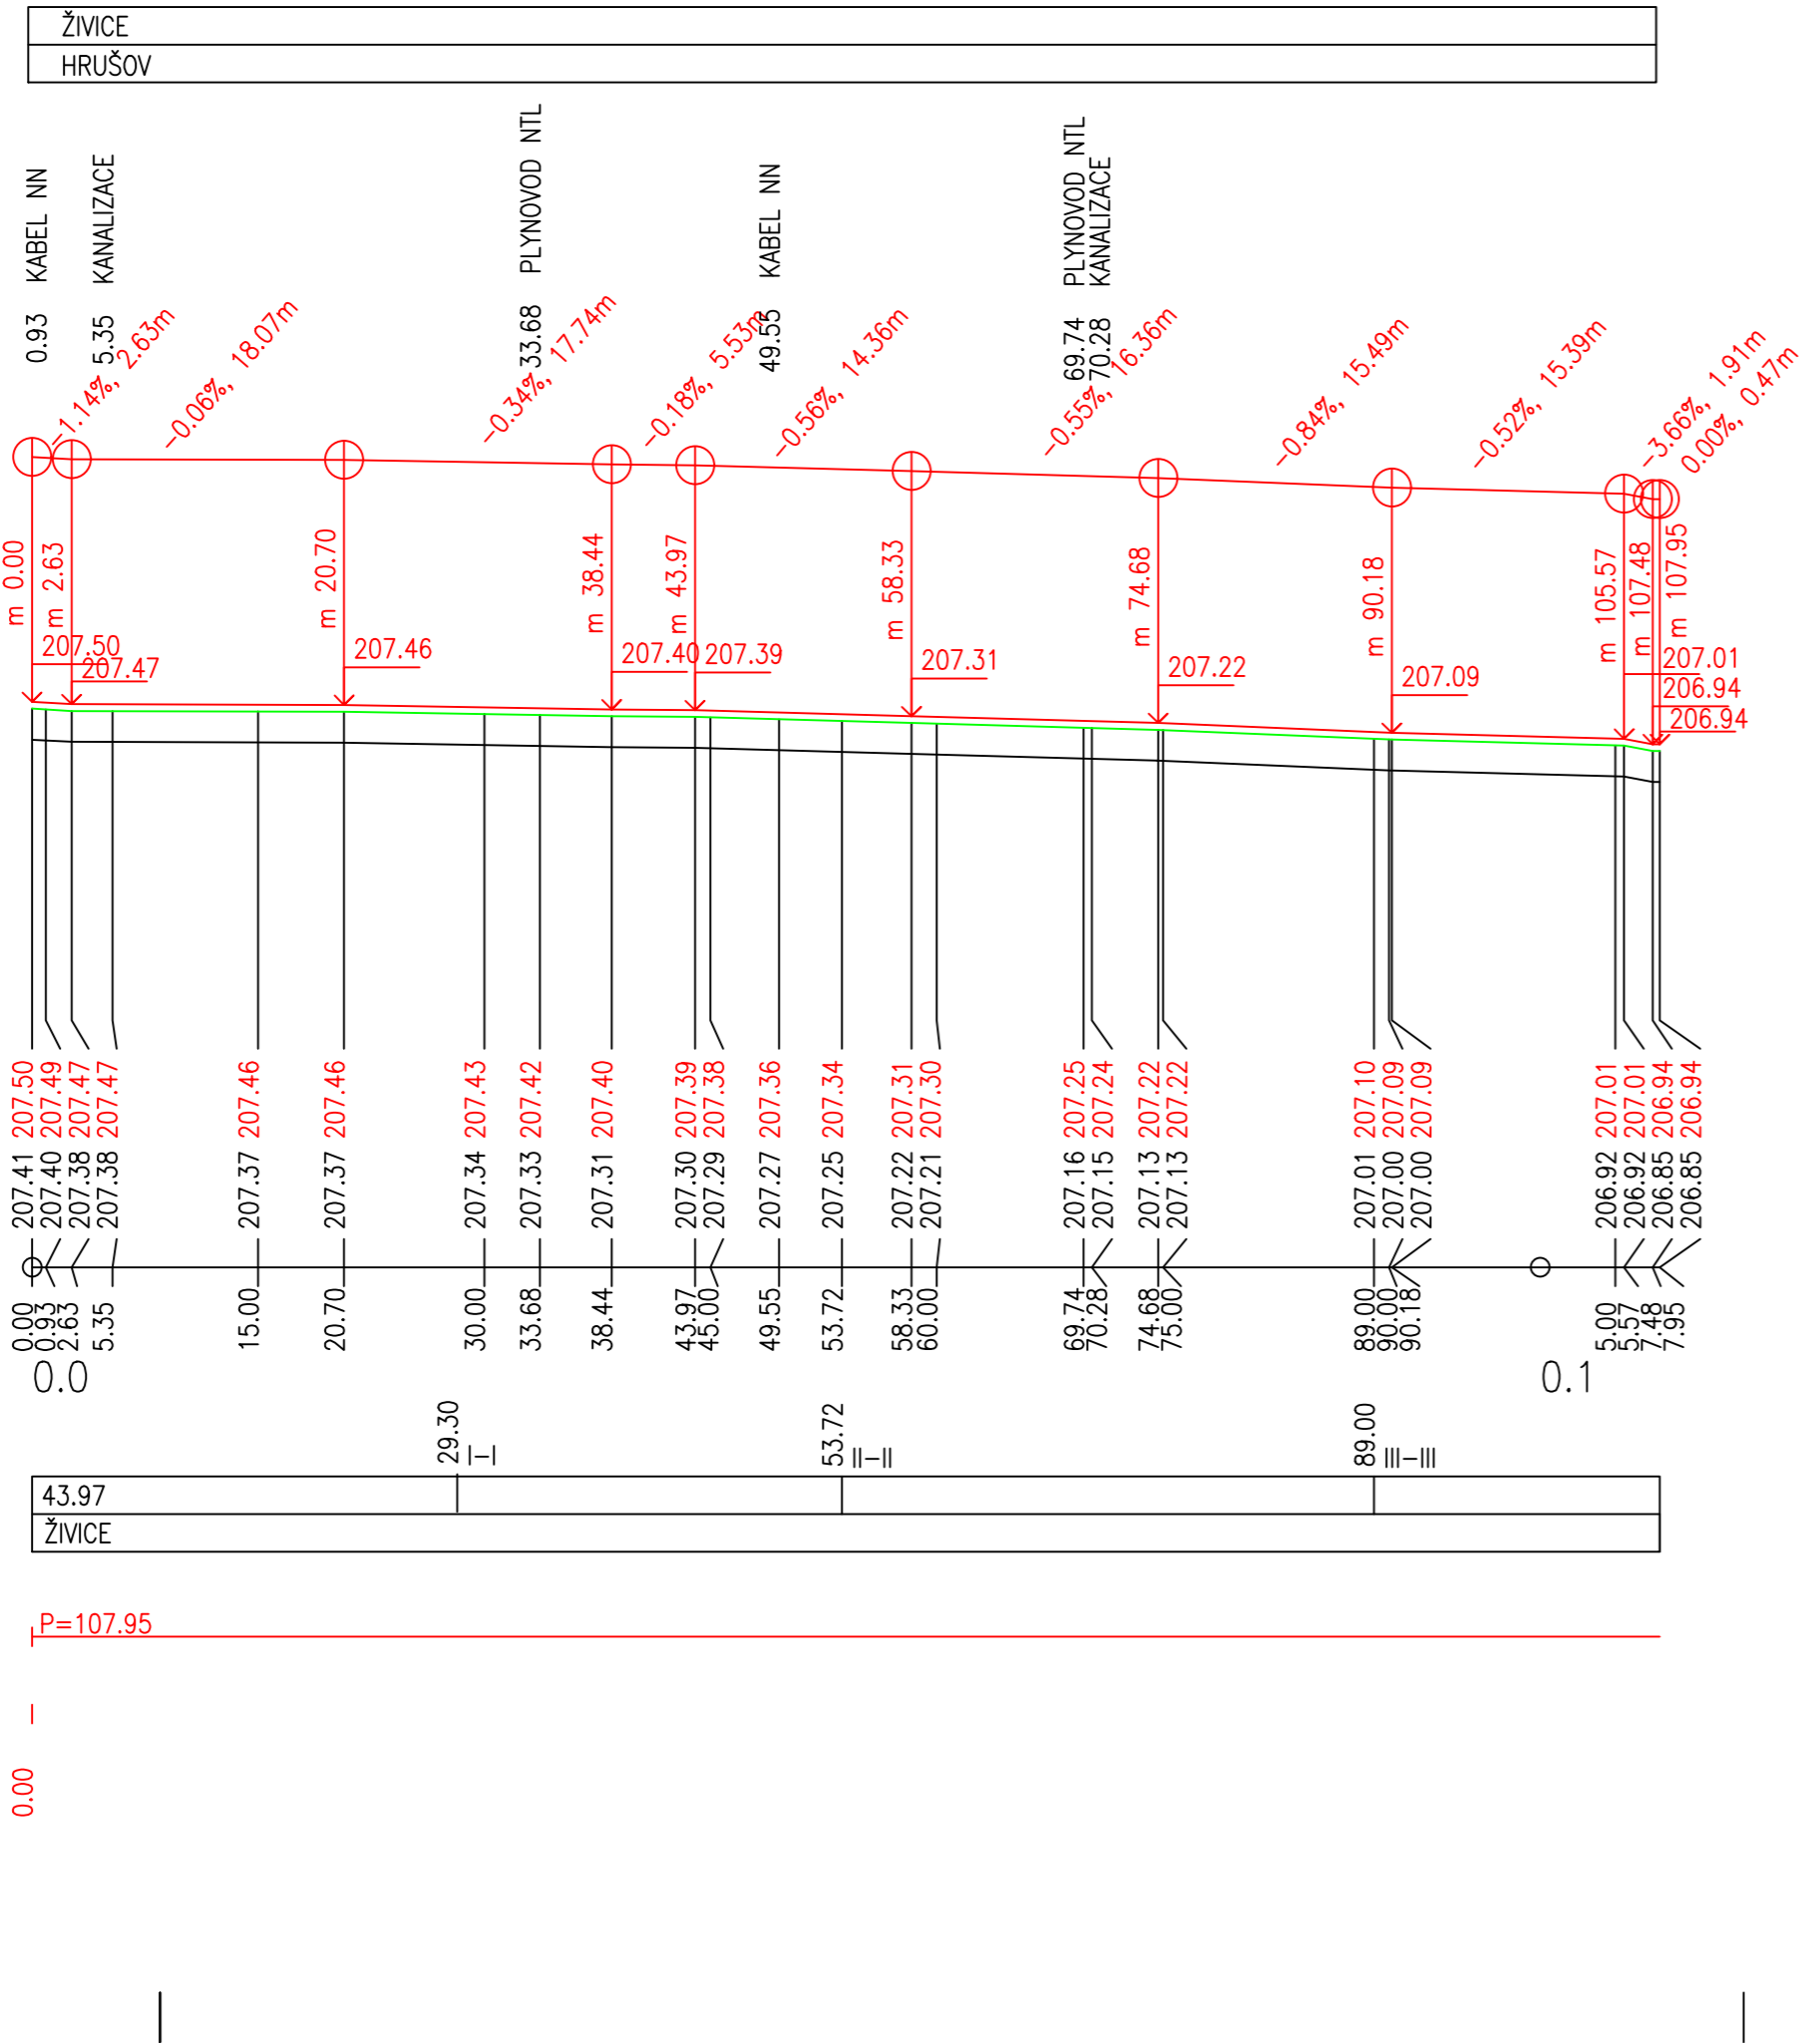

PODÉLNÝ PROFIL JE VEDEN OSOU KOMUNIKACE

SOUŘ.SYSTÉM : JTSK, VÝŠKOVÝ SYSTÉM : Bpv

ZMĚNA	c		PROVEDL		DATUM		PODPIS	
a								
ZODP.PROJEKT.	PROJEKTANT	VED.PROJEKT.					VS PROJEKT S.R.O. NA OBVODU 45, 703 00 OSTRAVA e-mail: skupnik.vs@seznam.cz mobil: 606 700 761	
ING.SKUPNÍK								
OBJEDNATEL: MOB SLEZSKÁ OSTRAVA, TĚŠÍNSKÁ 35, 71016 SLEZSKÁ OSTRAVA							FORMÁT	3x4
STAVBA: KOMUNIKACE, PARKOVIŠTĚ A CHODNÍK NA UL. M. HENRYHO A PLECHANOVOVA K.Ů. HRUŠOV							DATUM	03/2025
							STUPEŇ	PDPS
							ZAKÁZKA	21/007
OBSAH: PODÉLNÝ PROFIL KOMUNIKACE VĚTEV A							MĚŘITKO 1:500/100	ČÍSLO VÝKR. D3