
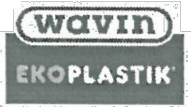


DETAIL KANALIZAČNÍ ŠACHTY  
S AKUMULAČNÍ JÍMKOU

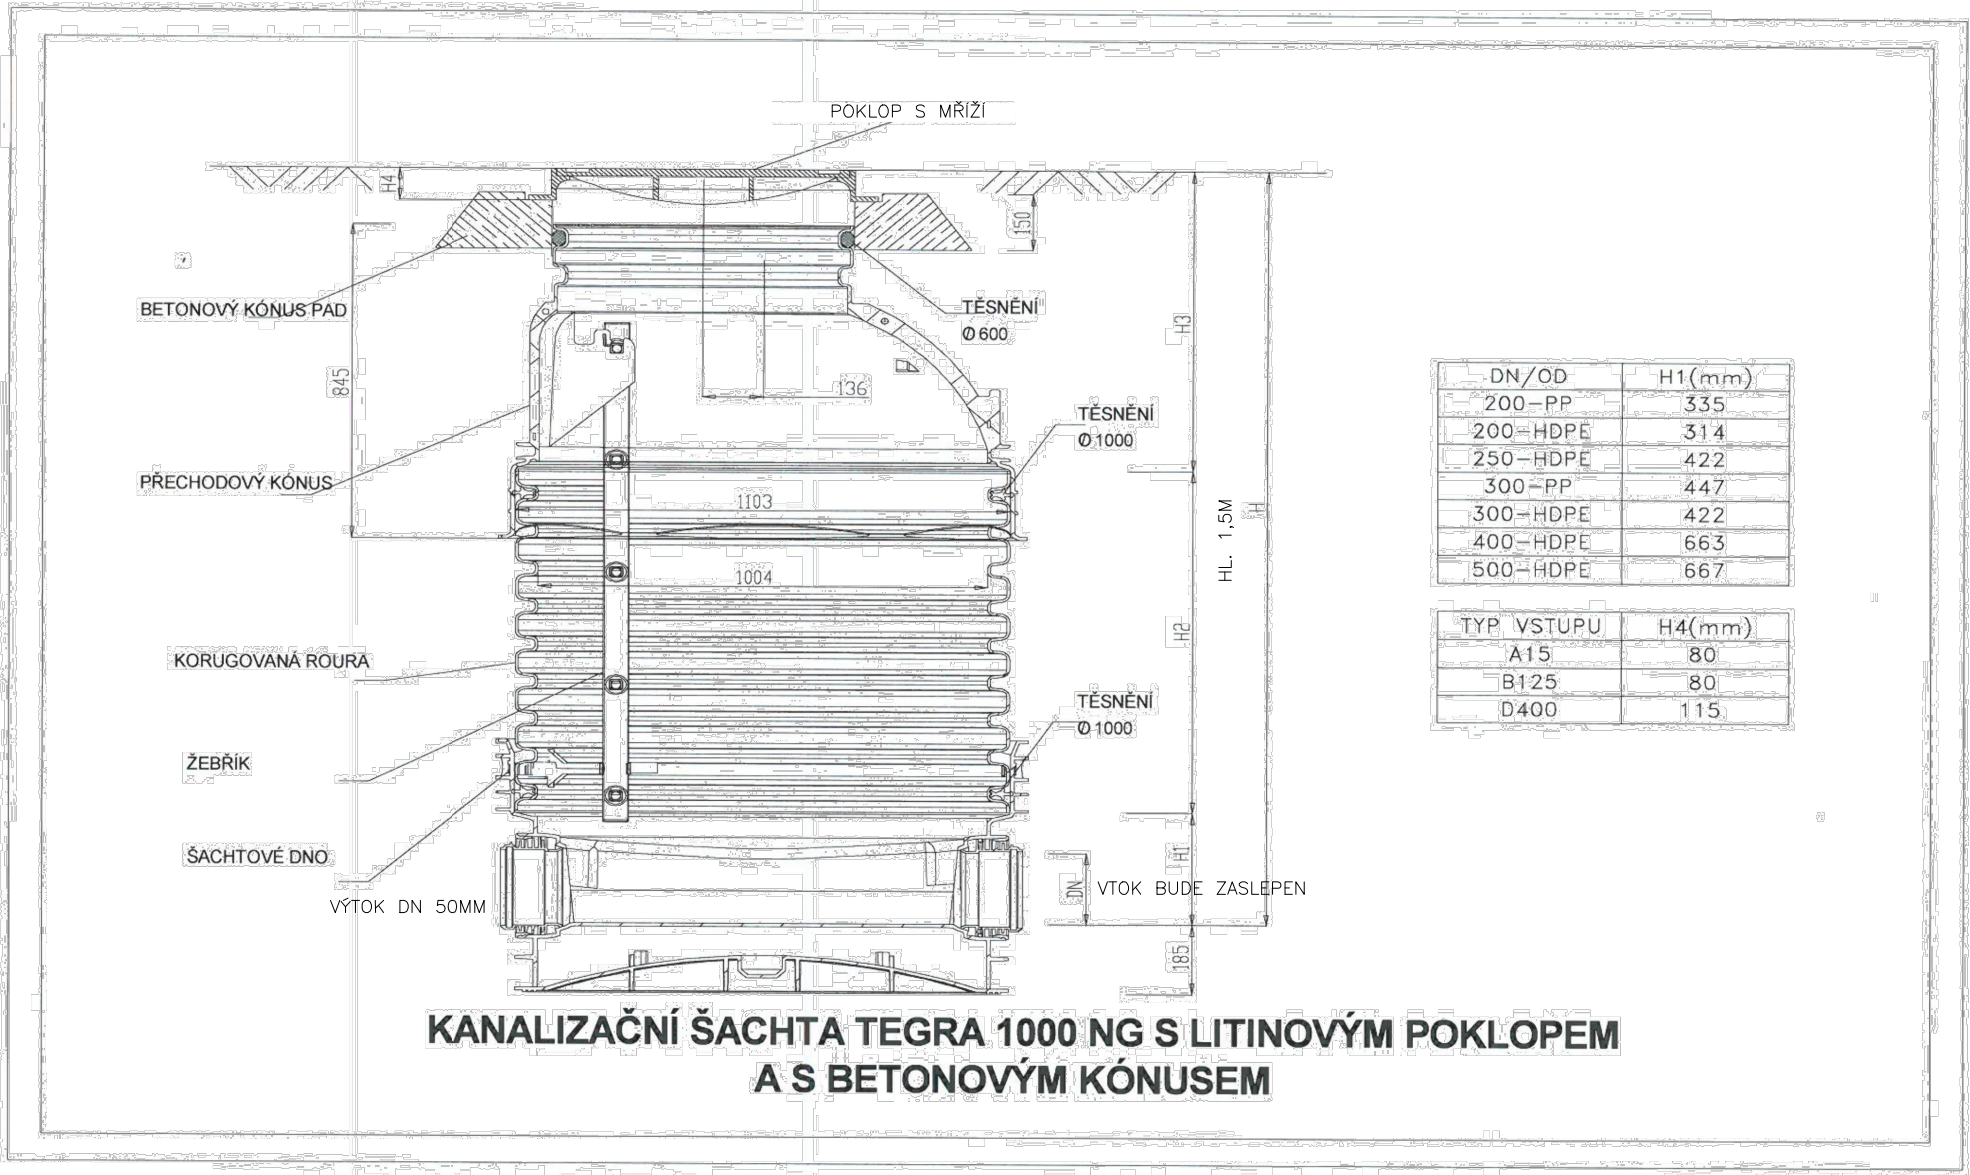

Název stavby-objektu	STRANA
projektant	VS-PROJEKT

SOUŘ.SYSTÉM : JTSK, VÝŠKOVÝ SYSTÉM : Bpv

21/007

ZMĚNA	c		PROVEDL		DATUM		PODPIS	
	b							
	a							
ZODP.PROJEKT.		PROJEKTANT	VED.PROJEKT.				<b>VS PROJEKT s.r.o.</b> NA OBVODU 45, 703 00 OSTRAVA e-mail: skupnik.vs@seznam.cz mobil: 606 700 761	
ING.SKUPNÍK								
OBJEDNATEL: MOB SLEZSKÁ OSTRAVA, TĚŠINSKÁ 35, 71016 SLEZSKÁ OSTRAVA							FORMÁT	2x4
STAVBA: KOMUNIKACE, PARKOVIŠTĚ A CHODNÍK NA UL. M. HENRYHO A PLECHANOVOVA K.Ú. HRUŠOV							DATUM	03/2025
							STUPEŇ	PDPS
							ZAKÁZKA	21/007
OBSAH: DETAIL KANAL. ŠACHTY							MĚŘÍTKO 1:25	ČÍSLO VÝKR. D6