




VZOROVÝ ŘEZ IV-IV
VĚTEV B
KM 0,018 21

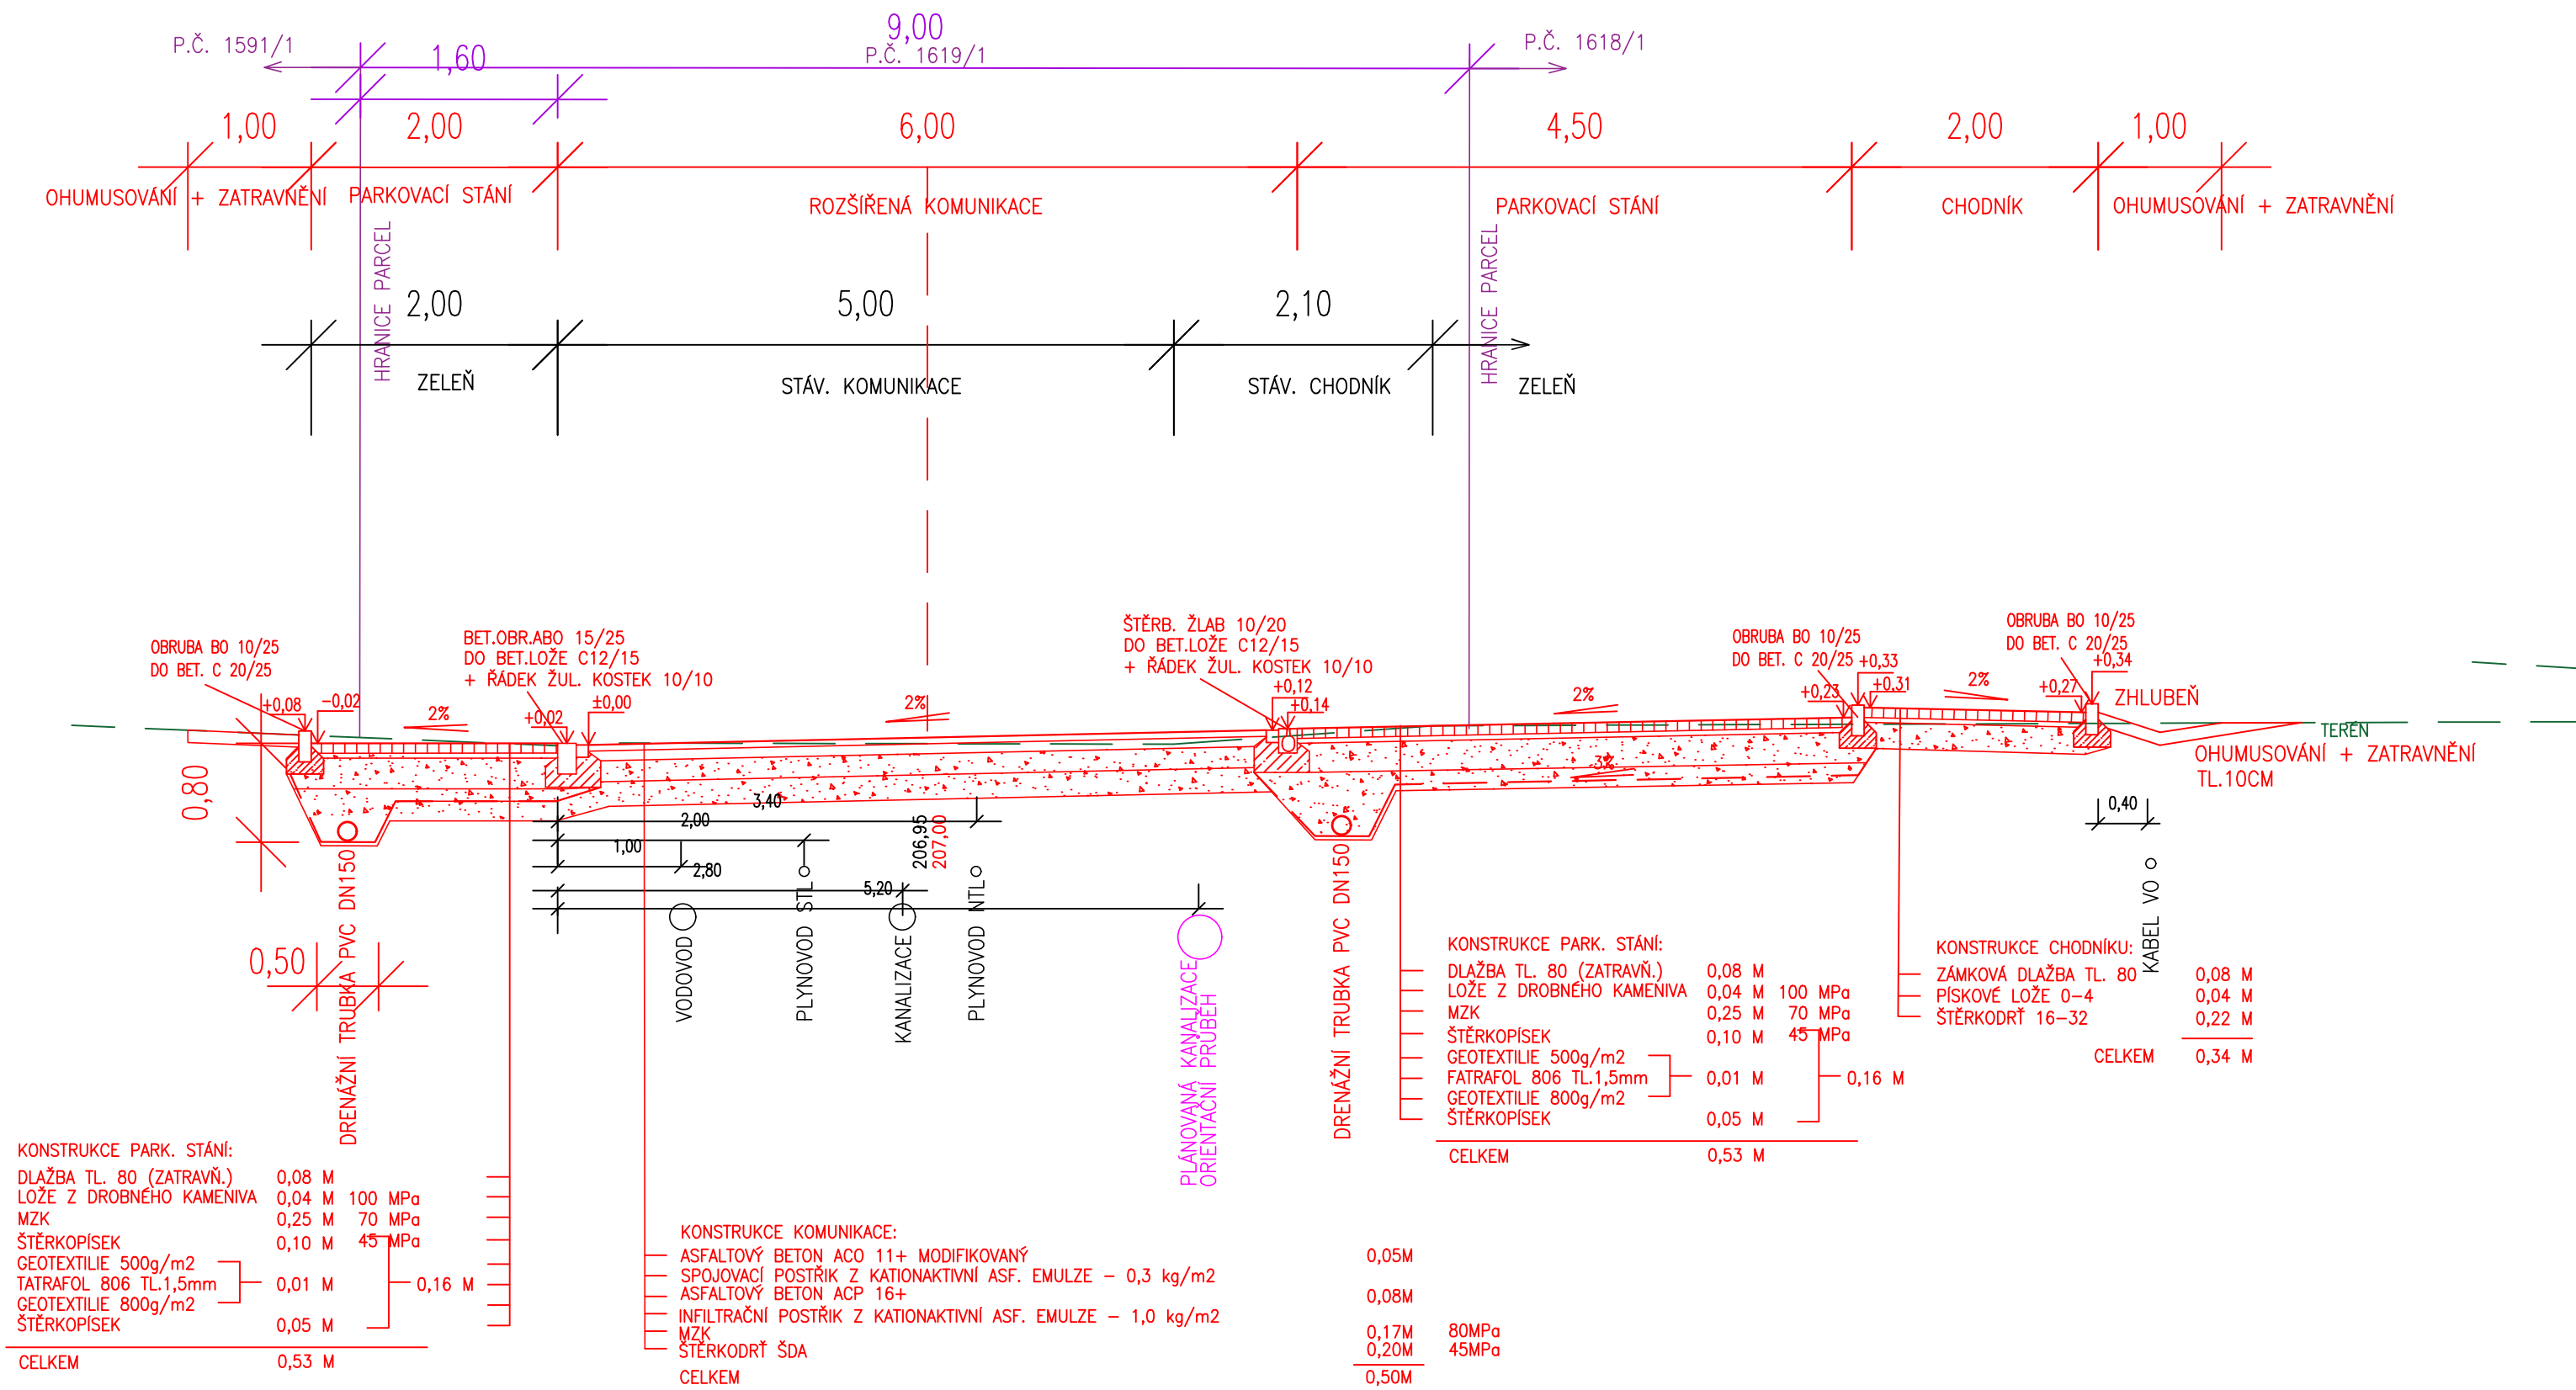


VZOROVÝ ŘEZ II-II
VĚTEV A
KM 0,053 72

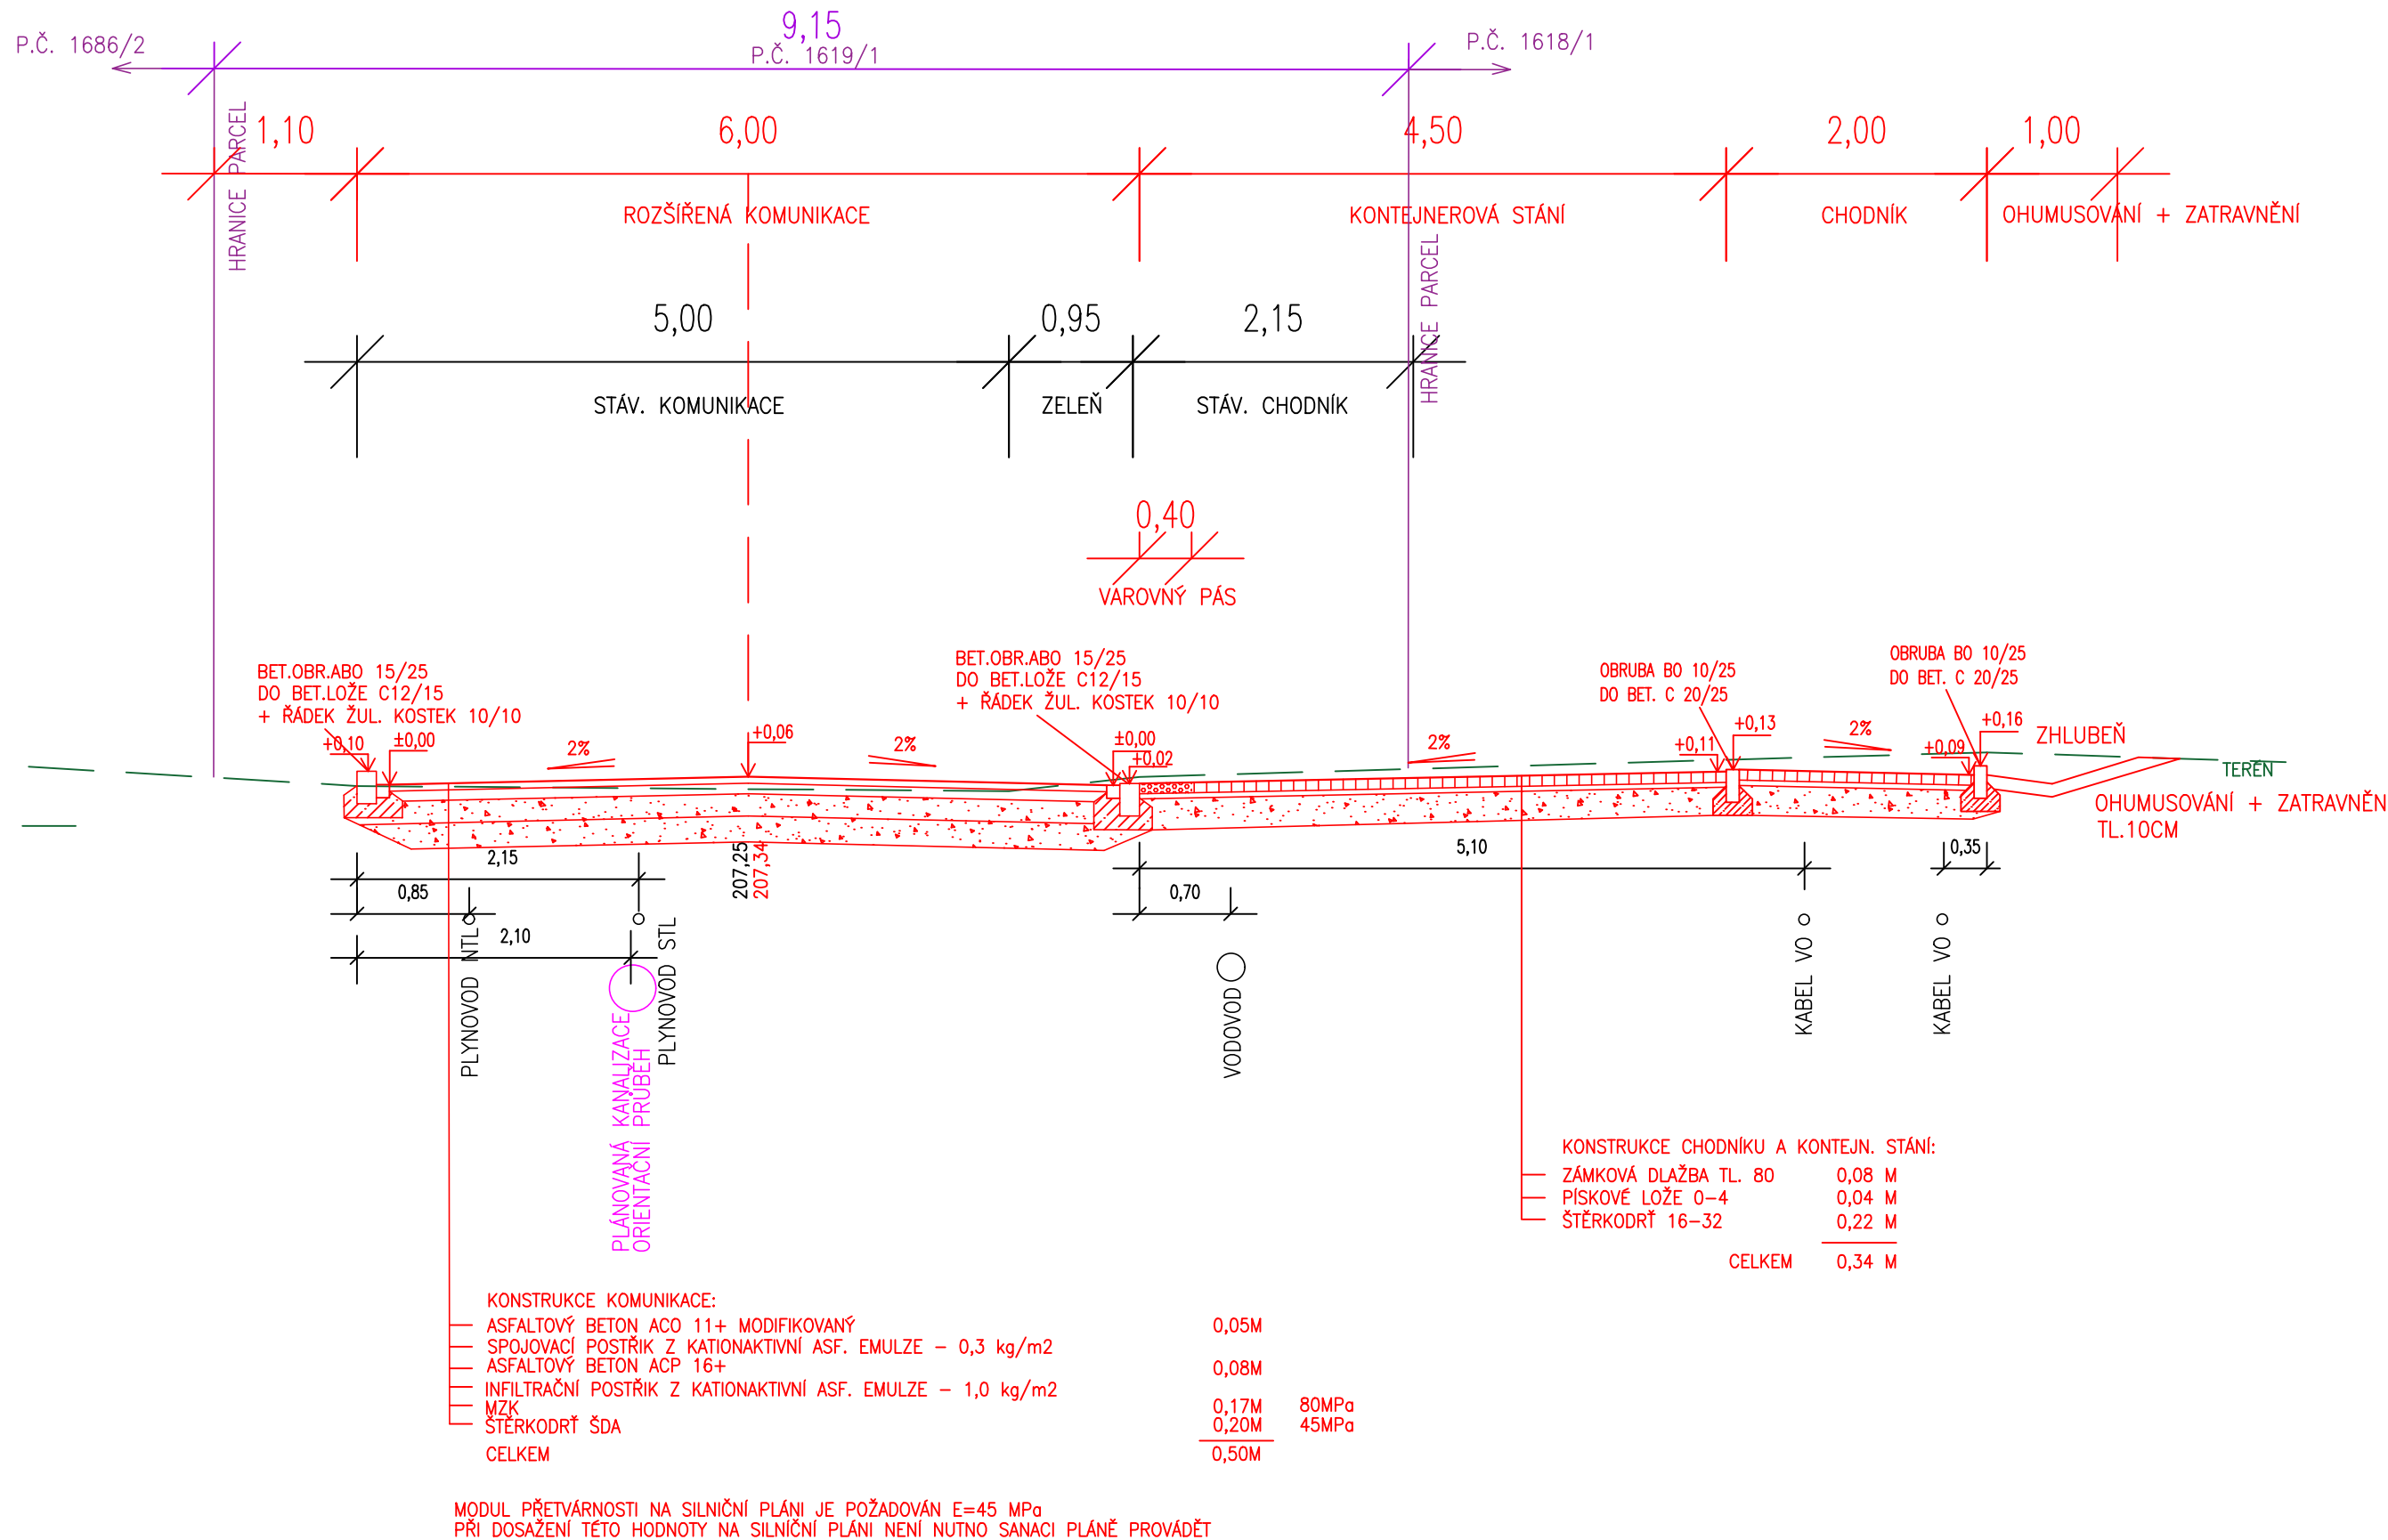

VZOROVÝ ŘEZ III-III
VĚTEV A
KM 0,089

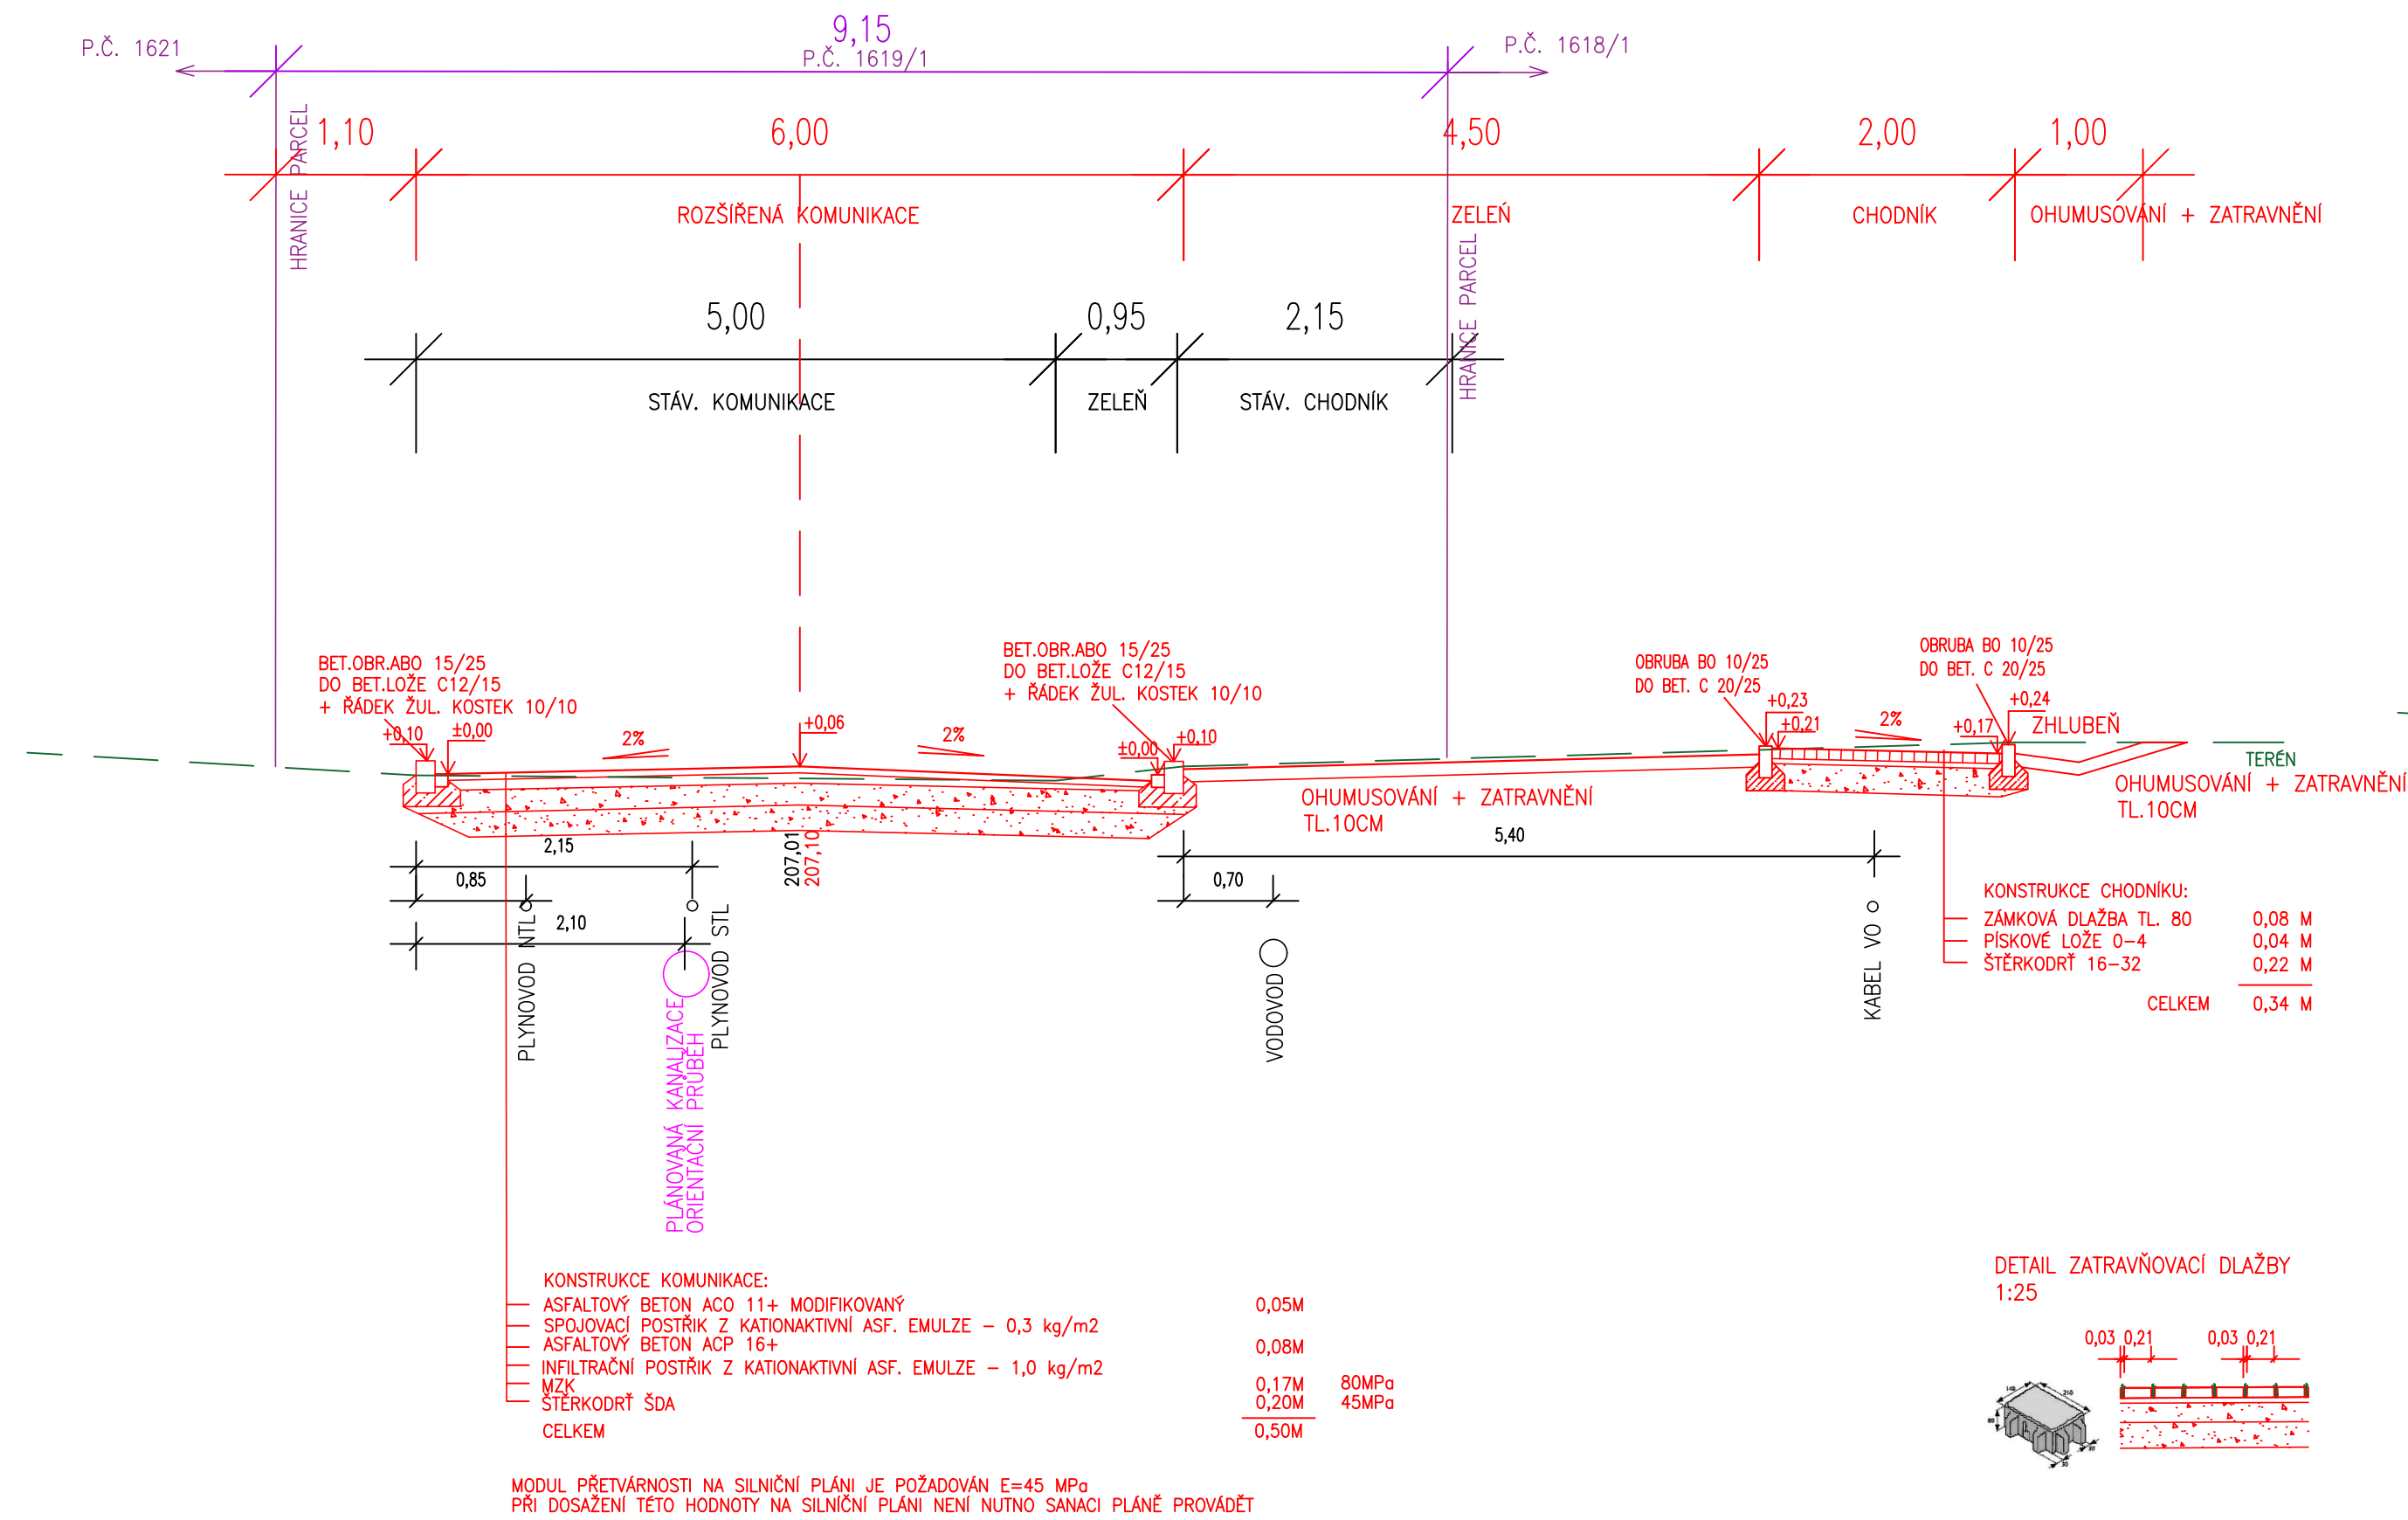

VZOROVÝ ŘEZ I-I
VĚTEV A
KM 0,0293

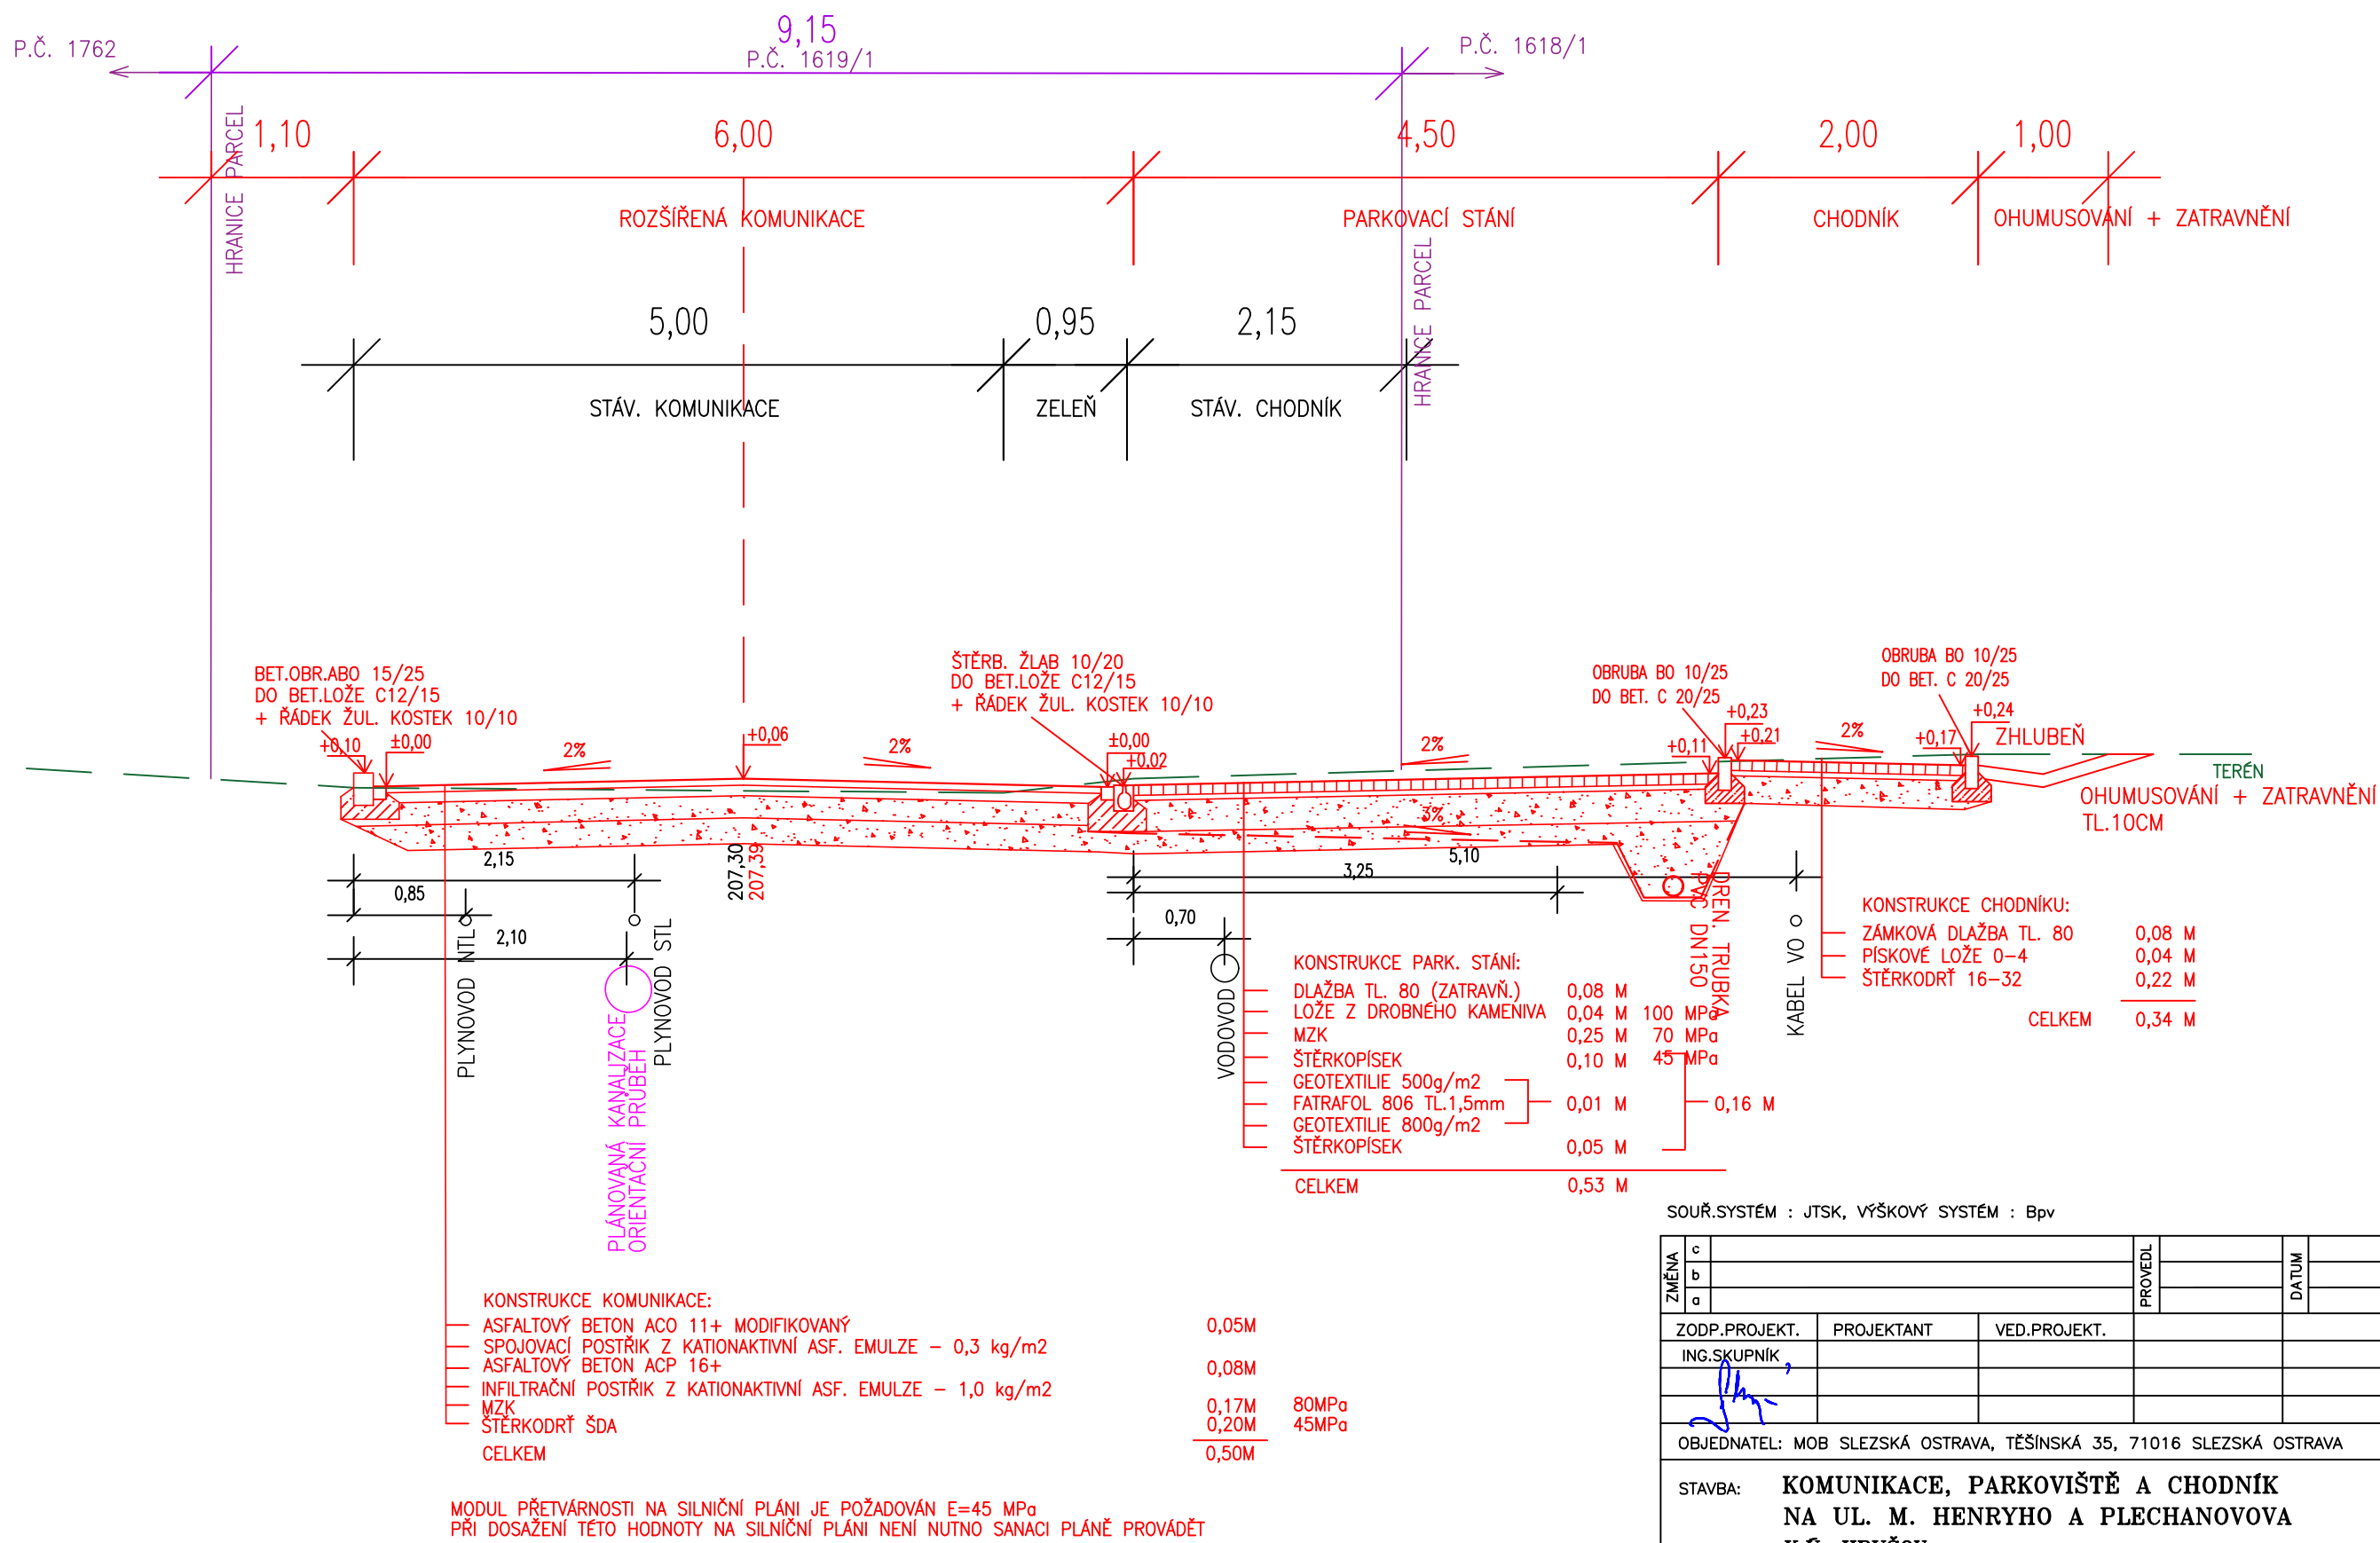

ZMĚNA	c	b	a	PROJEKT	DATUM	POPS
ZODP.PROJEKT.	PROJEKTANT	VED.PROJEKT.				
ING.SKUPNÍK						
OBJEDNATEL: MOB SLEZSKÁ OSTRAVA, TĚŠINSKÁ 35, 71016 SLEZSKÁ OSTRAVA				FORMÁT	BxA4	
STAVBA: KOMUNIKACE, PARKOVIŠTĚ A CHODNÍK NA UL. M. HENRYHO A PLECHANOVOVA K.Č. HRUŠOV				DATUM	03/2025	
				STUPEŇ	PDPS	
				ZAKÁZKA	21/007	
OBSAH: VZOROVÉ PŘÍČNÉ ŘEZY				MĚŘÍTKO	1:50	ČÍSLO VÝKR. D2