


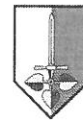

Pomáhat a chránit

MĚSTSKÉ ŘEDITELSTVÍ POLICIE OSTRAVA

dopravní inspektorát



Č. j. KRPT-179996-1/ČJ-2021-070706

Ostrava 10. září 2021

Počet stran: 3

Přílohy: 1/3

VS projekt, s.r.o.  
Na Obvodu 45/1100  
703 00 Ostrava Vítkovice

**DÚR + DSP ke stavbě "Komunikace, parkoviště a chodník na ul. M. Henryho a Plechanovova, k ú. Hrušov" - stanovisko**

Městské ředitelství policie Ostrava, dopravní inspektorát, jako dotčený orgán podle ustanovení § 16 odst. 2 písm. b) zákona č. 13/1997 Sb., o pozemních komunikacích, ve znění pozdějších předpisů, příslušný k uplatnění stanovisek k zajištění bezpečnosti a plynulosti provozu na pozemních komunikacích v územním a ve stavebním řízení, na základě Vaší žádosti o vyjádření k předložené projektové dokumentaci

**souhlasí**

s předloženou projektovou dokumentací stavby "Komunikace, parkoviště a chodník na ul. M. Henryho a Plechanovova, k ú. Hrušov" pro společné územní a stavební řízení (DÚR + DSP) za dodržení podmínky:

prvky bezbariérového užívání staveb budou provedeny v souladu s vyhláškou č. 398/2009 Sb., o obecných a technických požadavcích zabezpečujících bezbariérové užívání staveb

Předmětné stanovisko současně platí jako souhlas podle ustanovení § 77 odst. 2 písm. b) zákona č. 361/2000 Sb., o silničním provozu, ve znění pozdějších předpisů, při stanovení místní a přechodné úpravy provozu na pozemních komunikacích a užití zařízení pro provozní informace pro trvalé dopravní značení, za dodržení podmínky:

umístění trvalého dopravního značení bude v souladu s Vyhláškou č. 294/2015 Sb., kterou se provádějí pravidla provozu na pozemních komunikacích, platnými technickými podmínkami TP 65 "Zásady pro dopravní značení na pozemních komunikacích" a TP 133 "Zásady pro vodorovné dopravní značení na pozemních komunikacích"

Výstavní 55  
703 00 Ostrava

www.policie.cz

Tel.: 974725254  
E-mail: epodatelna.policie@pcr.cz  
ID DS: n5hai7v

V souladu s ustanovením § 25 odst. 6. písm. d) zákona č. 13/1997 Sb., o pozemních komunikacích, v platném znění, souhlasíme se zvláštním užíváním místních komunikací jiným než obvyklým způsobem nebo k jiným účelům, než pro které jsou určeny, spočívající v umístění inženýrských sítí a jiných nadzemních nebo podzemních vedení všeho druhu v silničním pozemku, případně na něm.

Na zdejší součást Policie ČR byla doručena žádost o vyjádření k projektové dokumentaci pro společné územní a stavební řízení v souvislosti se stavební akcí "Komunikace, parkoviště a chodník na ul. M. Henryho a Plechanovova, k ú. Hrušov". Součástí žádosti byla textová a výkresová část.

Předmětem projektové dokumentace je rozšíření a rekonstrukce komunikace, vybudování parkovacích míst a chodníku na ul. M. Henryho a Plechanovova. Komunikace bude provedena v šířce 6,0m ze živice, po obou stranách bude ukončena obrubami s řádkem žul. kostek v délce 436 m. Příčný sklon komunikace bude střešovitý 2,0 %, Napojení na stávající navazující komunikace bude provedeno zařezáním + asfaltovou zálivkou. Parkovací stání budou provedena ze zámkové (zatravněvací) dlažby se spárou 0,03m. Zpevněná plocha bude upnuta do bet. obrub osazených ze strany zeleně na +10cm, z nájezdové strany budou obruby komunikace zapuštěny na +2cm viz vzorové řezy. Stání pro osoby ZTP bude provedeno z chodníkové betonové dlažby. Základní rozměr stání bude 2,5 m x 4,5 m s možným přesahem vozidla 0,5 m, krajní stání budou rozšířena o 0,25 m. Pro osoby ZTP se bude jednat o společné stání o šířce 6,0 m se společnou manipulační plochou o šířce 1,2 m. Chodníky šířky 2,0 m a 1,5 m, budou provedeny ze zámkové dlažby a rovněž osazený do bet. obrub. Chodník bude výškově osazen o +10cm nad úroveň parkovací plochy. Příčný sklon chodníku bude max. 2,0 %. Vodicí linie bude vedena podél pravé strany chodníku směrem do zeleně – obrubou osazenou na +7cm. S ohledem na odvodnění chodníku do zeleně bude tato obruba co 50m přerušena v délce 1m. Vstupy z chodníku do vozovky budou přes sníženou obrubu o 2 cm nad niveletu vozovky, budou doplněny o varovný pás z červené reliéfní dlažby šíře 0,40 m. Tento varovný pás bude v celé délce obruby nižší jak 8 cm nad niveletu vozovky. Způsob odvodnění komunikace zůstane zachován a to do ul. vpustí, které však budou posunuty, nahrazeny novými včetně napojení na stávající. kanalizaci a doplněny novými. Komunikace je navržena se střešovitým oboustranným 2% příčným spádem, podélný spád zůstává zachován a kopíruje stávající terén. Plocha chodníků bude odvodněna 2% příčným spádem směrem do přilehlé zeleně. Plocha parkovacích stání je navržena z dlažby se širokou spárou 0,03m, která zajistí odvodnění dešťové vody zásakem přes humusovou vrstvu do podkladních vrstev pod parkovací plochou. Parkovací stání jsou spádována 2% příčným spádem směrem do komunikace a případná zbylá dešťová voda, která nezasákne popř. se neodpaří, bude odvedena do uličních vpustí (v minimálním množství). Předložená dokumentace respektuje vyhl. č.398/2009 Sb., o obecných technických požadavcích zabezpečující bezbariérové užívání staveb.

Při dodržení výše uvedených podmínek Policie České republiky, jakožto dotčený orgán vydávající závazné stanovisko s předloženým návrhem souhlasí, neboť odpovídá obecným požadavkům na bezpečnost a plynulost provozu na pozemních komunikacích, v opačném případě nemá oporu v zákoně. Stanovisko je platné pro odsouhlasené přílohy s označením "Koordinační situační výkres" č. výkresu C3, "Vzorové příčné řezy" č. výkresu D2 a "Situace dopravního značení" č. výkresu C6.

Dále uvádíme, že jelikož v rámci stavby dojde k dotčení místních komunikací, včetně chodníků, jejich zvláštnímu užívání ve smyslu § 25 odst. 6 písm. c) zákona č. 13/1997 Sb., o pozemních komunikacích, v platném znění (provádění stavebních prací, umístování, skládání a nakládání věcí nebo materiálu nesloužících k údržbě nebo opravám těchto komunikací atd.), je nutno před samotnou realizací předložit projekt přechodného dopravního značení. Tuto dokumentaci může předložit až subjekt, který bude stavební činnost provádět. Prostor staveniště bude řádně zajištěn tak, aby nedošlo k ohrožení osob, zvířat a majetku. Vozidla vyjíždějící z prostoru staveniště musí být předem očištěna tak, aby neznečišťovala pozemní komunikaci. V případě znečištění pozemní

komunikace, které způsobí nebo může způsobit závady v její sjízdnosti nebo schůdnosti, musí ten, kde znečištění způsobil, je bez průtahů odstranit a uvést komunikaci do původního stavu. Ostatní účastníci silničního provozu musí být upozorněni na výjezd vozidel stavby.


Zpracoval:

por. Mgr. Lubomír Pokorný


komisař

npor. Ing. Aleš Kořistka  
vedoucí DI

z r. por. Mgr. Lubomír Pokorný

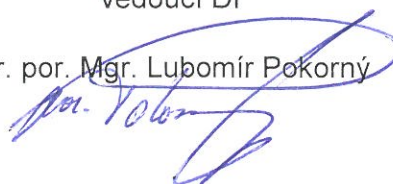



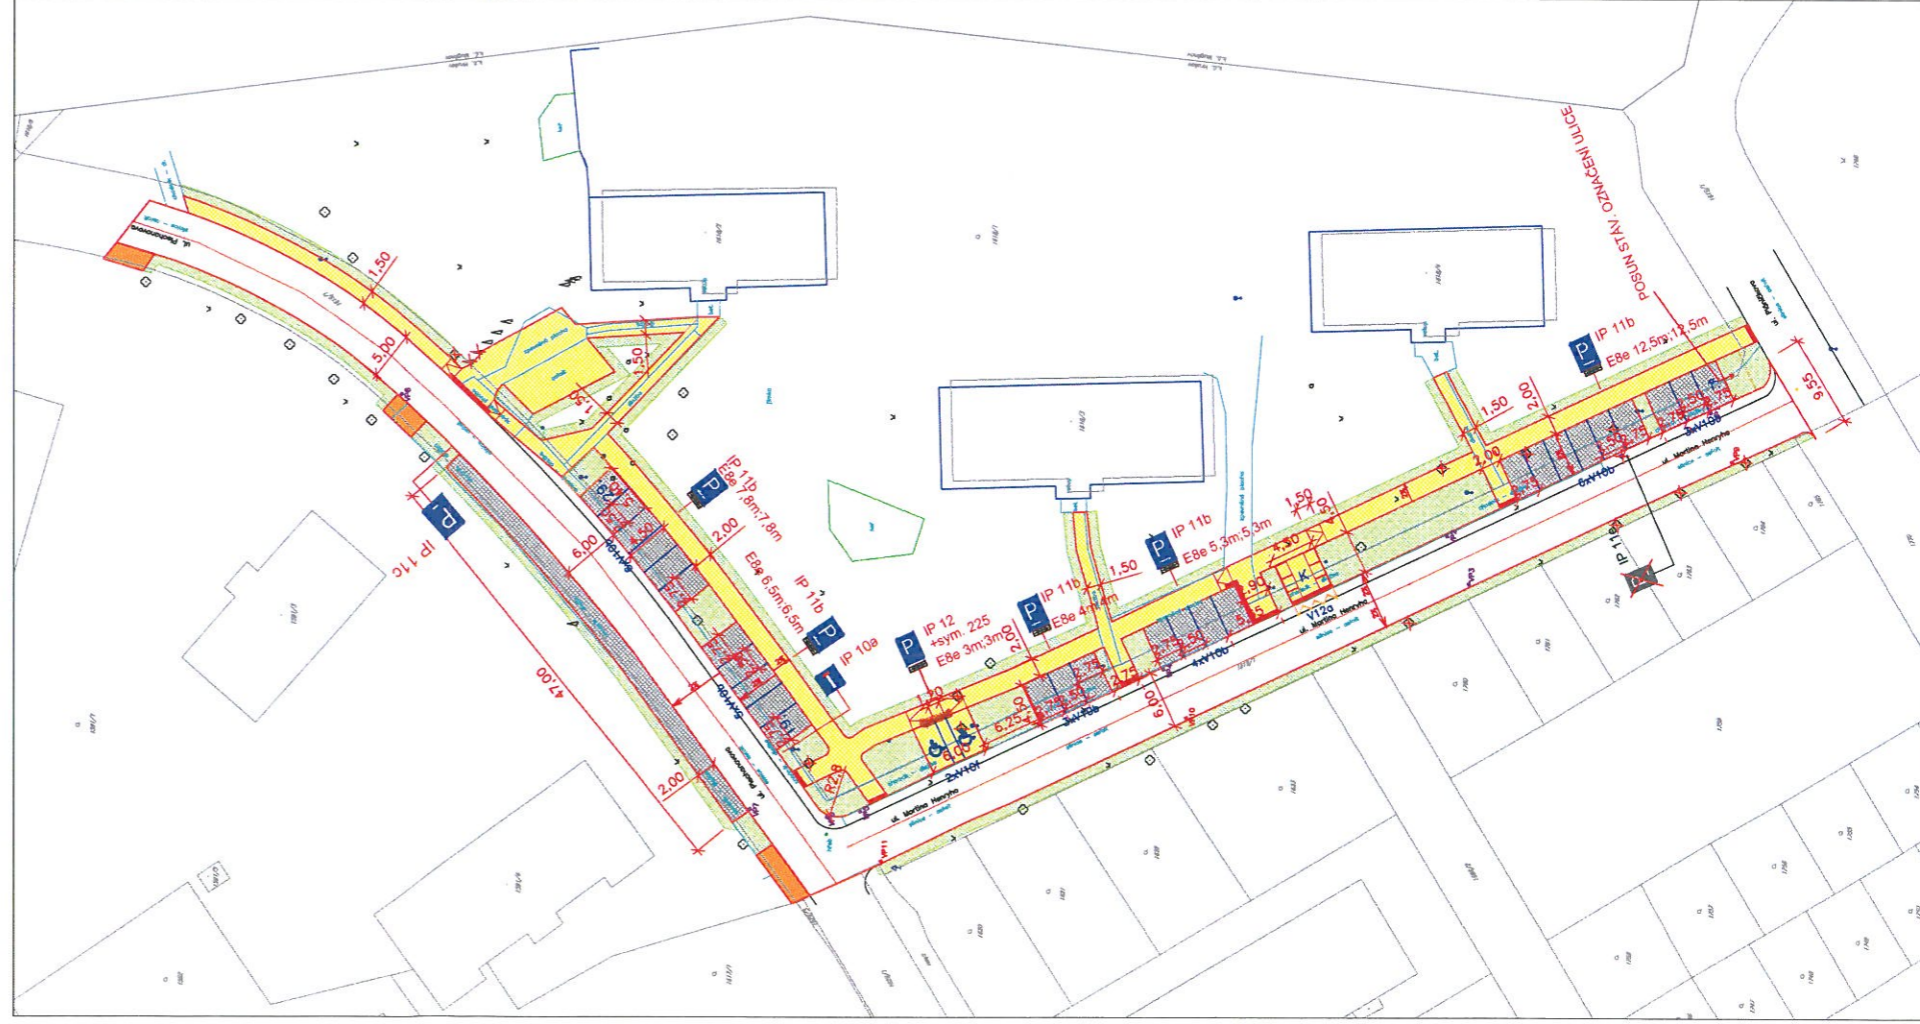

LEGENDA NOVÝ STAV:

- KOMUNIKACE – ŽIVICE
- CHODNÍK – ZÁM. DLAŽBY TL.0,08M
- PARKOVACÍ STÁNÍ – ZATRAVNĚNÍ DLAŽBA TL.0,08M
- TRÁVNÍK, OHUMUSOVÁNÍ+ZATRAVNĚNÍ

- VÝMĚNA A POSUN STAV. VPUSTI, VČ. NAPOJENÍ  
 NOVÉ VPUSTI, VČ. NAPOJENÍ  
 KÁČENÍ DŘEVIN  
 PROJ. SVISLÉ DOPRAVNÍ ZNAČENÍ  
 PROJ. VODOROVNÉ DOPRAVNÍ ZNAČENÍ
- VP1  
 VP1  
  
 P<sup>IP-12</sup>  
 

Police České republiky  
Městské ředitelství policie Ostrava  
Dopravní inspektorát  
Výstavní 117/55

Odsouhlasená příloha


Uk č. j. KRPT-177996/č. 2021-070708  
pro potřebu: 977262364/2020 st.

por Mgr. *Vol.* Lubomír POKORNÝ  
komisár

SOUŘ. SYSTÉM : JTSK, VÝŠKOVÝ SYSTÉM : Bpv

VS PROJEKT a.s.o.	FORMÁT		4x44	
NA OBYVOU 45, 703 00 OSTRAVA	DATUM		06/2021	
e-mail: klapal@vsprojekt.cz	STUPEŇ		DUR+DSP	
mob: 608 700 781	ZAKAZKA		21/007	
	MÉRITKO		ČÍSLO VKR.	
	1:500		C6	

VZOROVÝ ŘEZ II-II  
VĚTEV A  
KM 0,053 72

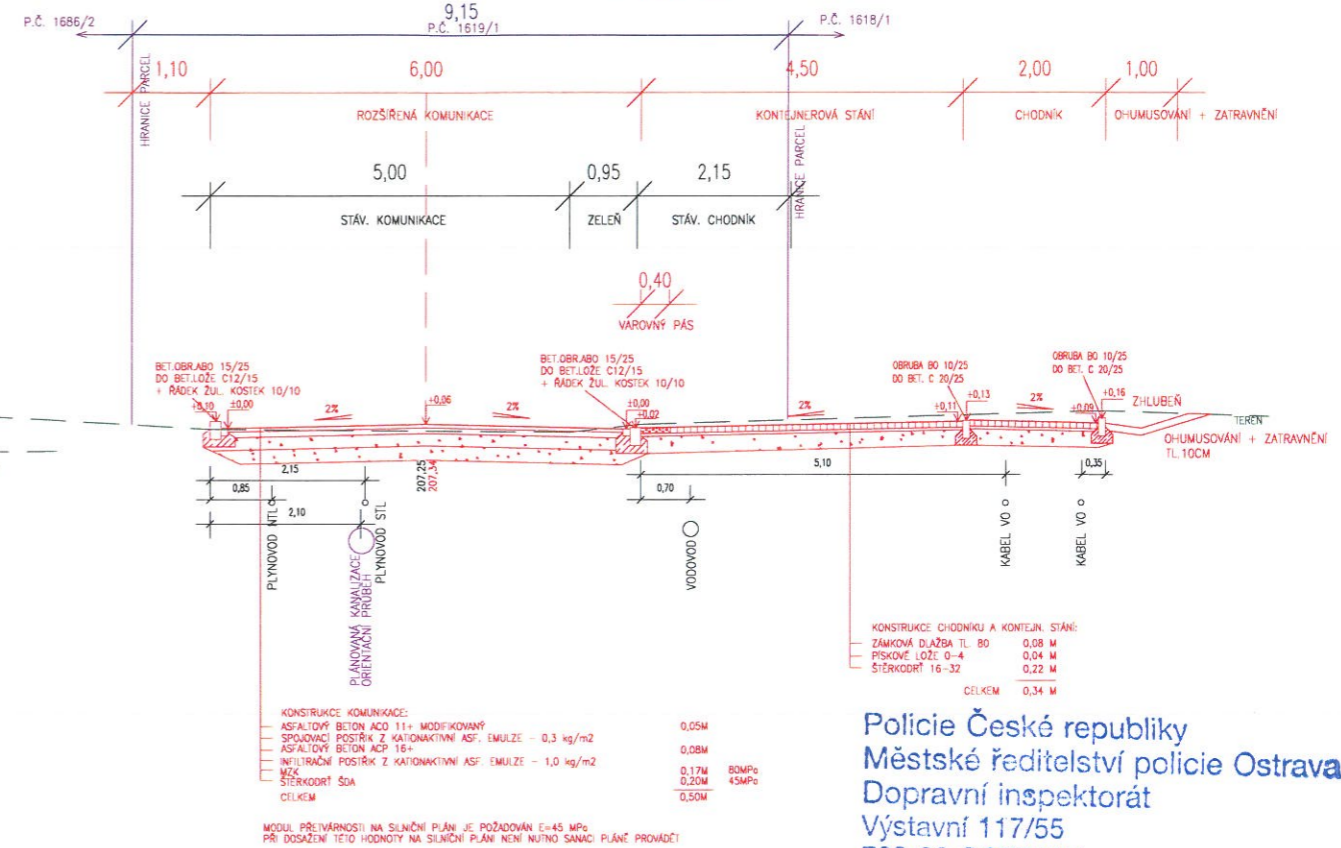


Policie České republiky  
Městské ředitelství policie Ostrava  
Dopravní inspektorát  
Výstavní 117/55  
703 00 OSTRAVA  
Odsouhlasená příloha  
k č. j. KRPT-19996/15-2021-070706  
pro potřeby: Xuz + DSP

por Mgr. Lubomír POKORNÝ

komisār

VZOROVÝ ŘEZ I-I  
VĚTEV A  
KM 0,043 97

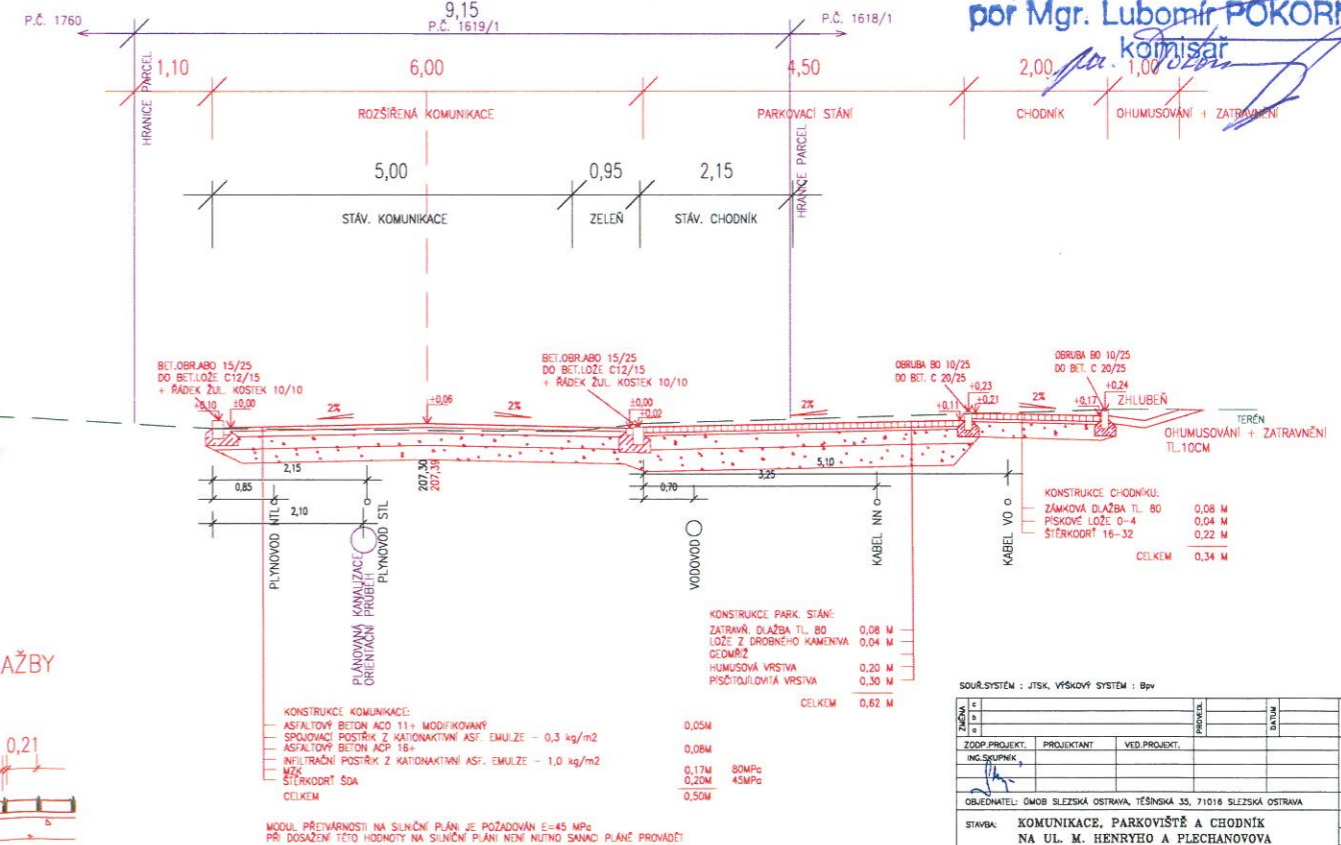

21/007

SOUR. SYSTÉM : JTSK, VÝŠKOVÝ SYSTÉM : BpV		21/007	
1 2 1 2 3 1 2 3 1 2 3 

