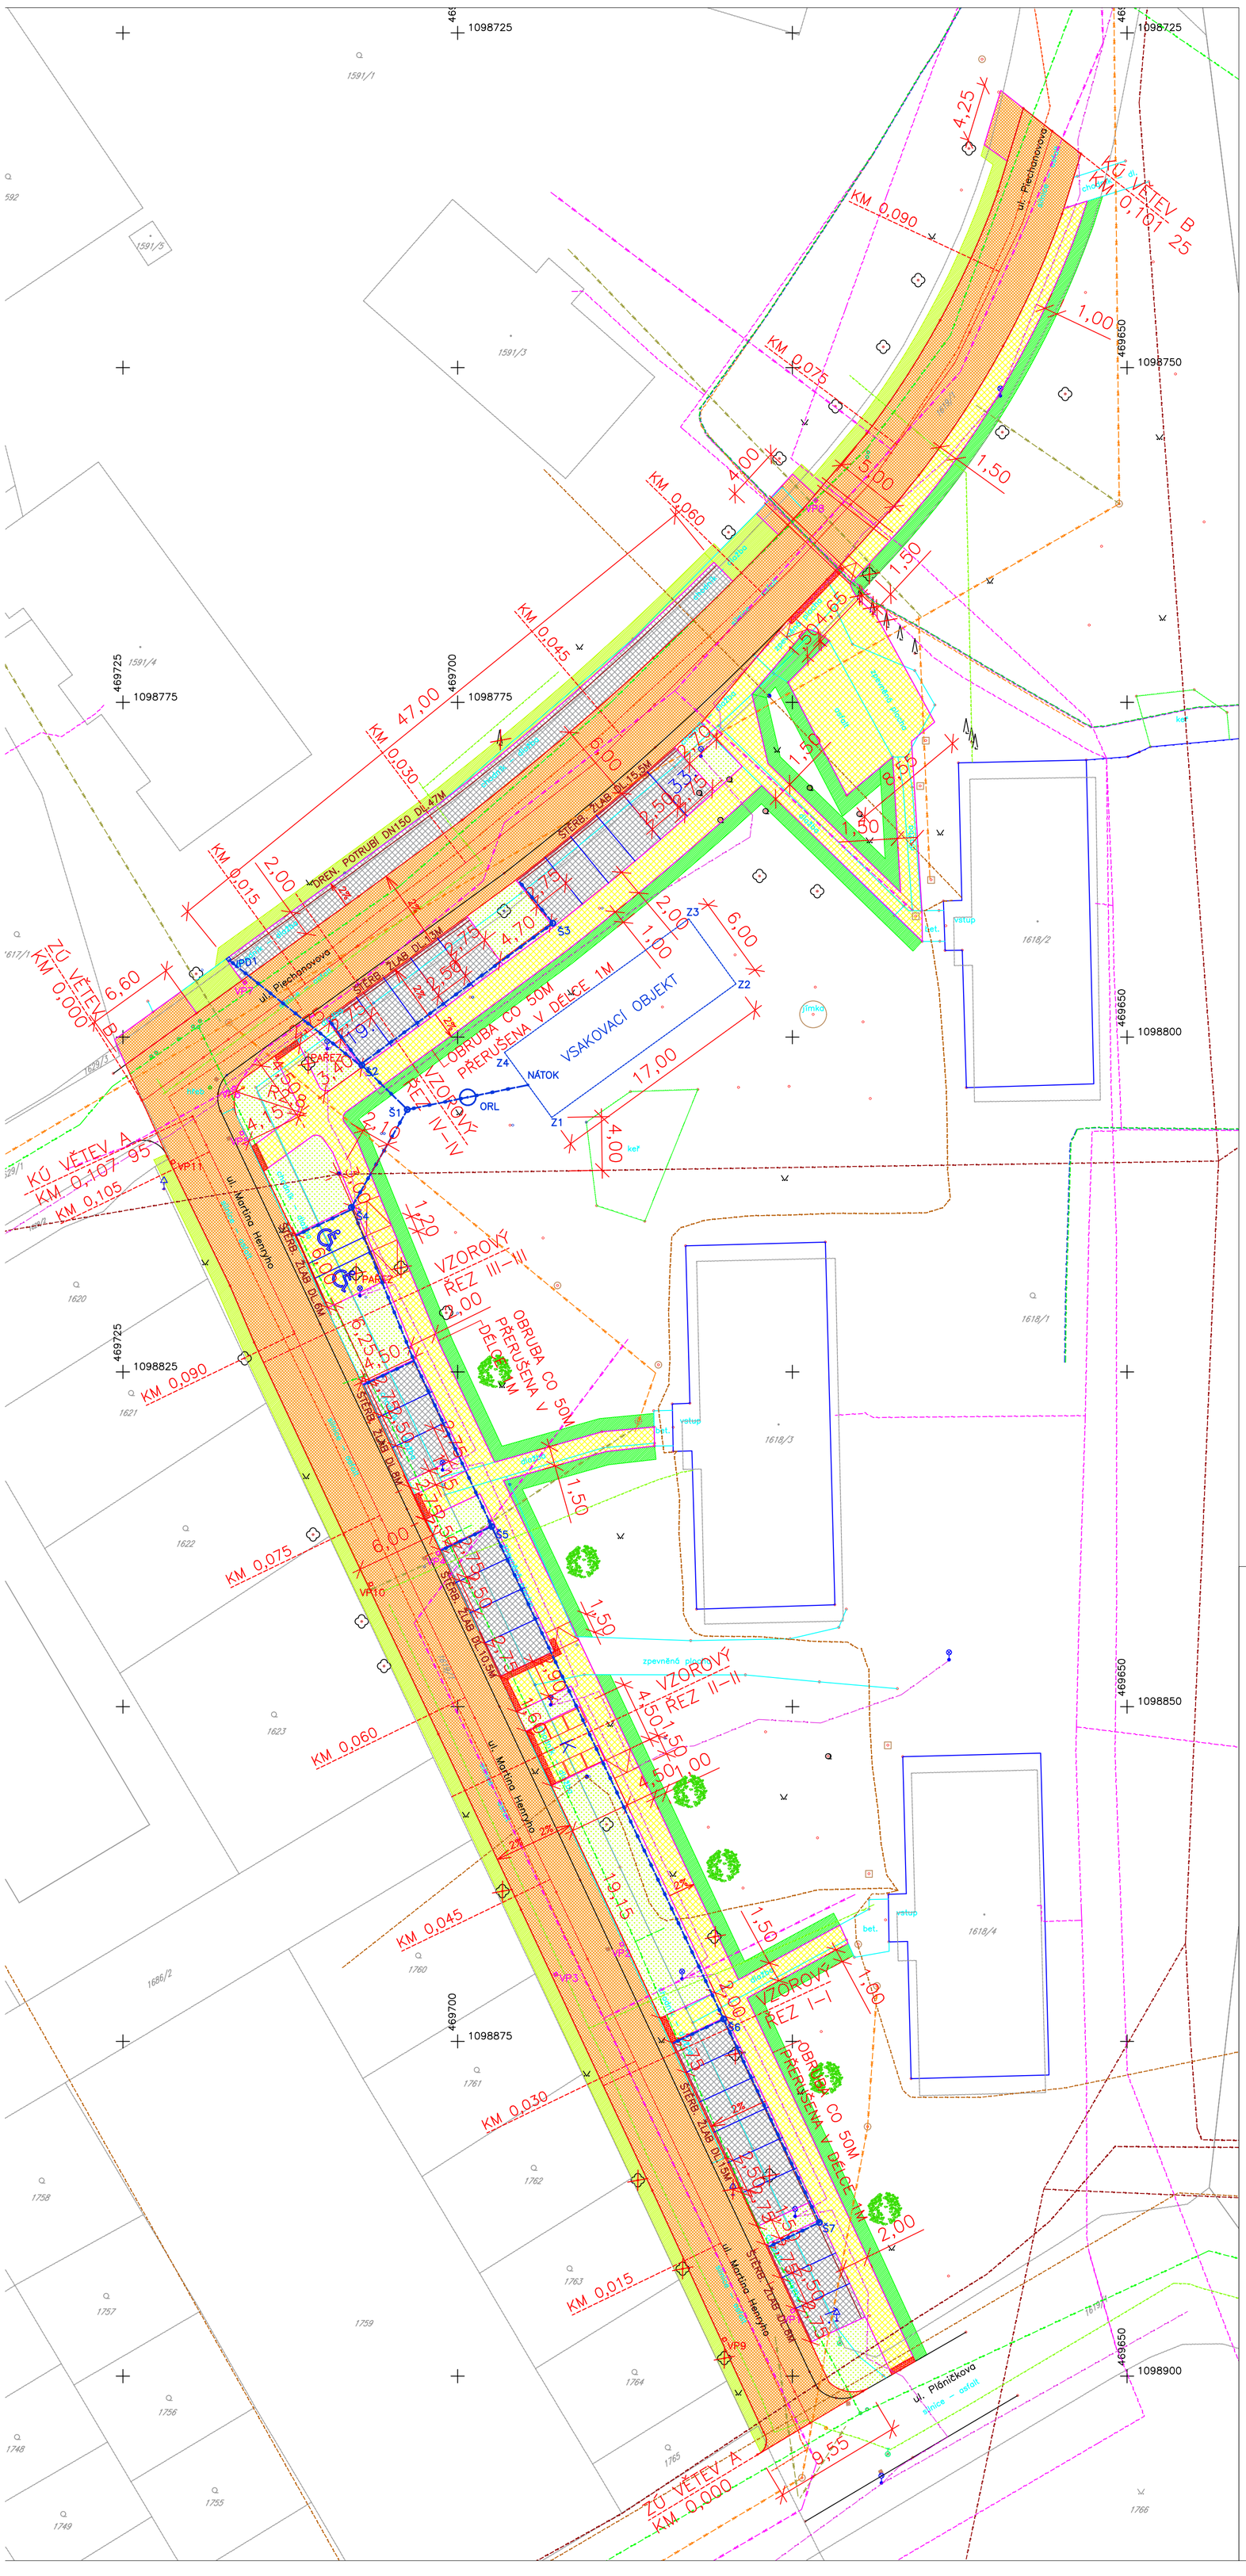

STÁVAJÍCÍ INŽENÝRSKÉ SÍTĚ:

- SDĚL.KABELY PODZ. CETIN
- KOMUNIKAČNÍ VEDENÍ PODZ. DIAL TELECOM (NOVĚ QUANTCOM)
- OPTICKÉ VEDENÍ PODZ. ITSELF (VE SPRÁVĚ CETIN)
- OPTICKÉ VEDENÍ PODZ. ČESKÉ RADIOKOMUNIKACE
- NADZEM. VEDENÍ VN
- STÁVAJÍCÍ KABELY NN PODZEMNÍ
- STÁVAJÍCÍ PLYNOVOD NTL
- STÁVAJÍCÍ PLYNOVOD STL
- STÁVAJÍCÍ VODOVOD OVAK
- STÁVAJÍCÍ KANALIZACE OVAK
- PLÁNOVANÁ KANALIZACE OVAK
- STÁVAJÍCÍ VO

OBJEKT SO301 ODVODNĚNÍ PARKOVIŠŤ

LEGENDA NOVÝ STAV:

- KOMUNIKACE – ŽIVICE 1243M2
- CHODNÍK – ZÁM. DLAŽBA TL.0,08M 627M2
- PARKOVACÍ STÁNÍ – ZÁM. DLAŽBA SE SPÁROU TL.0,08M 412M2
- TRÁVNÍK 258M2
- OHUMUSOVÁNÍ+ZATRAVNĚNÍ 204M2
- ZHLUBEŇ, OHUMUSOVÁNÍ+ZATRAVNĚNÍ 272M2
- VAR. PÁSY 12M2
- DEŠŤOVÁ KANALIZACE, DN200 PVC, DL135M
- BET. OBRUBA BO15/25+ŽK DL. 436M
- ŠTĚR. ŽLAB 10/20, DL. 76M
- BET. OBRUBA BO10/25 DL. 647M
- DREN. POTRUBÍ DN150, DL. 123M
- CHRÁNIČKY
- NAVRŽENÁ VÝSADBA 6X JÍROVEC PLETOVÝ
- VP1 VÝMĚNA A POSUN STÁV. VPUSTÍ, VČ. NAPOJENÍ, 8KS
- VP1 NOVÉ VPUSTÍ, VČ. NAPOJENÍ, 3KS
- KÁCENÍ DŘEVIN

SOUŘ.SYSTÉM : JTSK, VÝŠKOVÝ SYSTÉM : Bpv

21/007

ZMĚNA c / b / a		PROVEDL.		DATUM	PODPIS
ZODP.PROJEKT.	PROJEKTANT	VED.PROJEKT.			
ING.SKUPNÍK					

VS PROJEKT S.R.O.
NA OBVODU 45, 703 00 OSTRAVA
e-mail: skupnik.vs@seznam.cz
mobil: 606 700 761

OBJEDNATEL: MOB SLEZSKÁ OSTRAVA, TĚŠÍNSKÁ 35, 71016 SLEZSKÁ OSTRAVA

FORMÁT 9xA4

STAVBA: KOMUNIKACE, PARKOVIŠTĚ A CHODNÍK NA UL. M. HENRYHO A PLECHANOVOVA K.Ú. HRUŠOV

DATUM 03/2025

STUPEŇ PDPS

ZAKÁZKA 21/007

OBSAH: KOORDINAČNÍ SITUAČNÍ VÝKRES

MĚŘÍTKO 1:250

ČÍSLO VÝKR. C3