Stávající zatravněná plocha:

# VSAKOVACÍ JÁMA

## CHARAKTERISTICKÝ SVISLÝ ŘEZ PODÉLNÝ

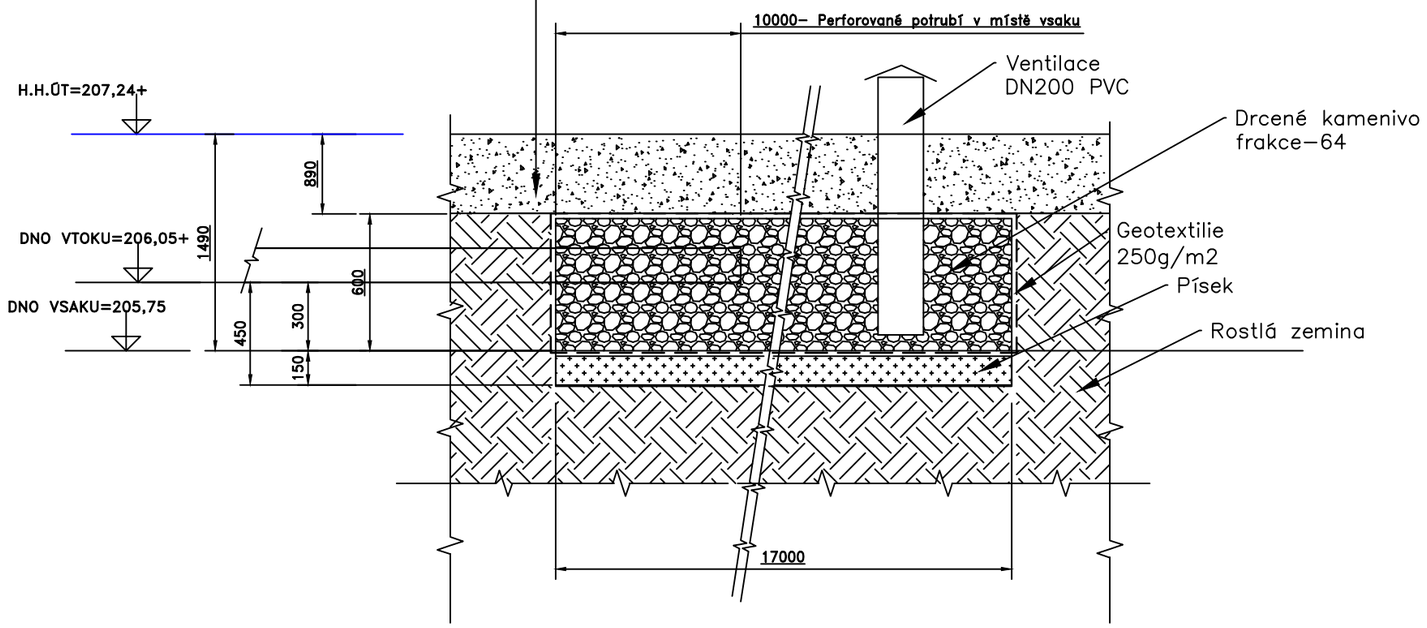


## PŮDORYS

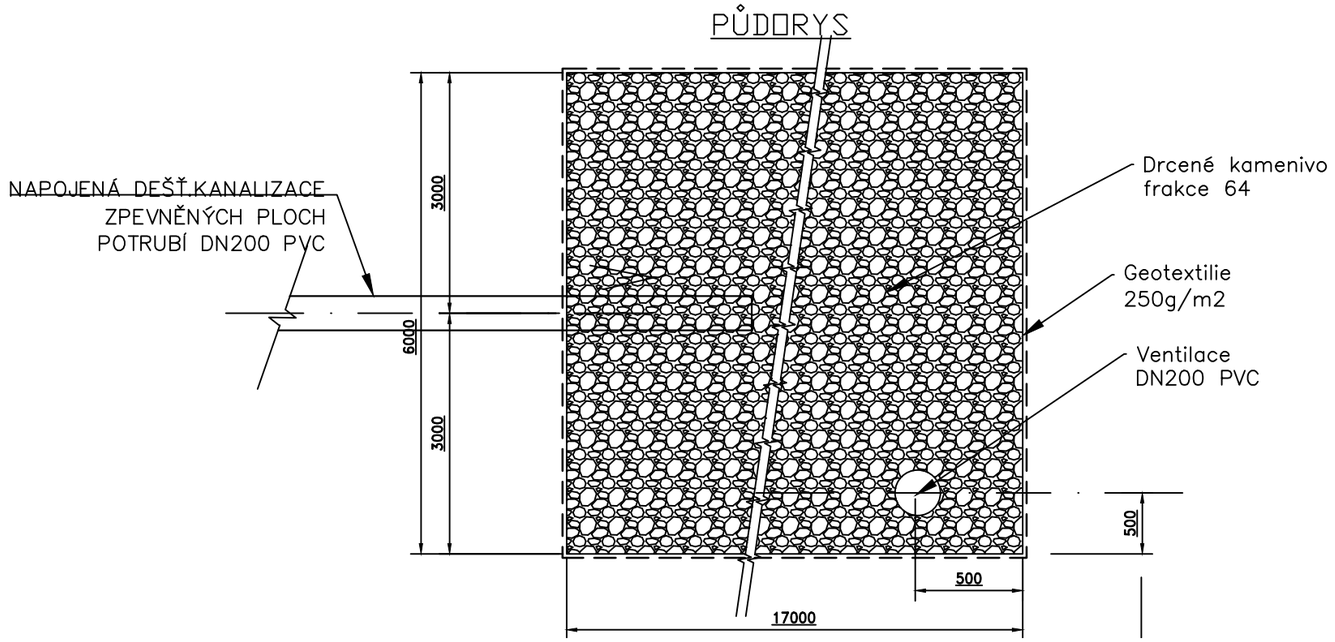


| ZMĚNA | | PROVEDL. | DATUM | PODPIS |
|---|---|---|---|---|
| | c | | | |
| | b | | | |
| | a | | | |

| ZODP.PROJEKT. | PROJEKTANT | VED.PROJEKT. |
|---|---|---|
| ING. SKUPNÍK M. | ING. KUČERA D. | |

**VS PROJEKT S.R.O.**
NA OBVODU 45, 703 00 OSTRAVA
e–mail: skupnik.vs@seznam.cz
mobil: 606 700 761

| | | | |
|---|---|---|---|
| OBJEDNATEL: | MOB SLEZSKÁ OSTRAVA, TĚŠÍNSKÁ 35, 71016 SLEZSKÁ OSTRAVA | FORMÁT | 2xA4 |
| STAVBA: | KOMUNIKACE, PARKOVIŠTĚ A CHODNÍK NA UL. M. HENRYHO A PLECHANOVOVA K.Ú. HRUŠOV | DATUM | 03/2025 |
| | | STUPEŇ | PDPS |
| OBJEKT: | SO 301 ODVODNĚNÍ PARKOVIŠŤ | ZAKÁZKA | 21/007 |
| OBSAH: | DETAIL VSAKOVACÍHO OBJEKTU | MĚŘÍTKO - | ČÍSLO VÝKR. D3 |