



VZOROVÝ ŘEZ IV-IV
VĚTEV B
KM 0,018 21

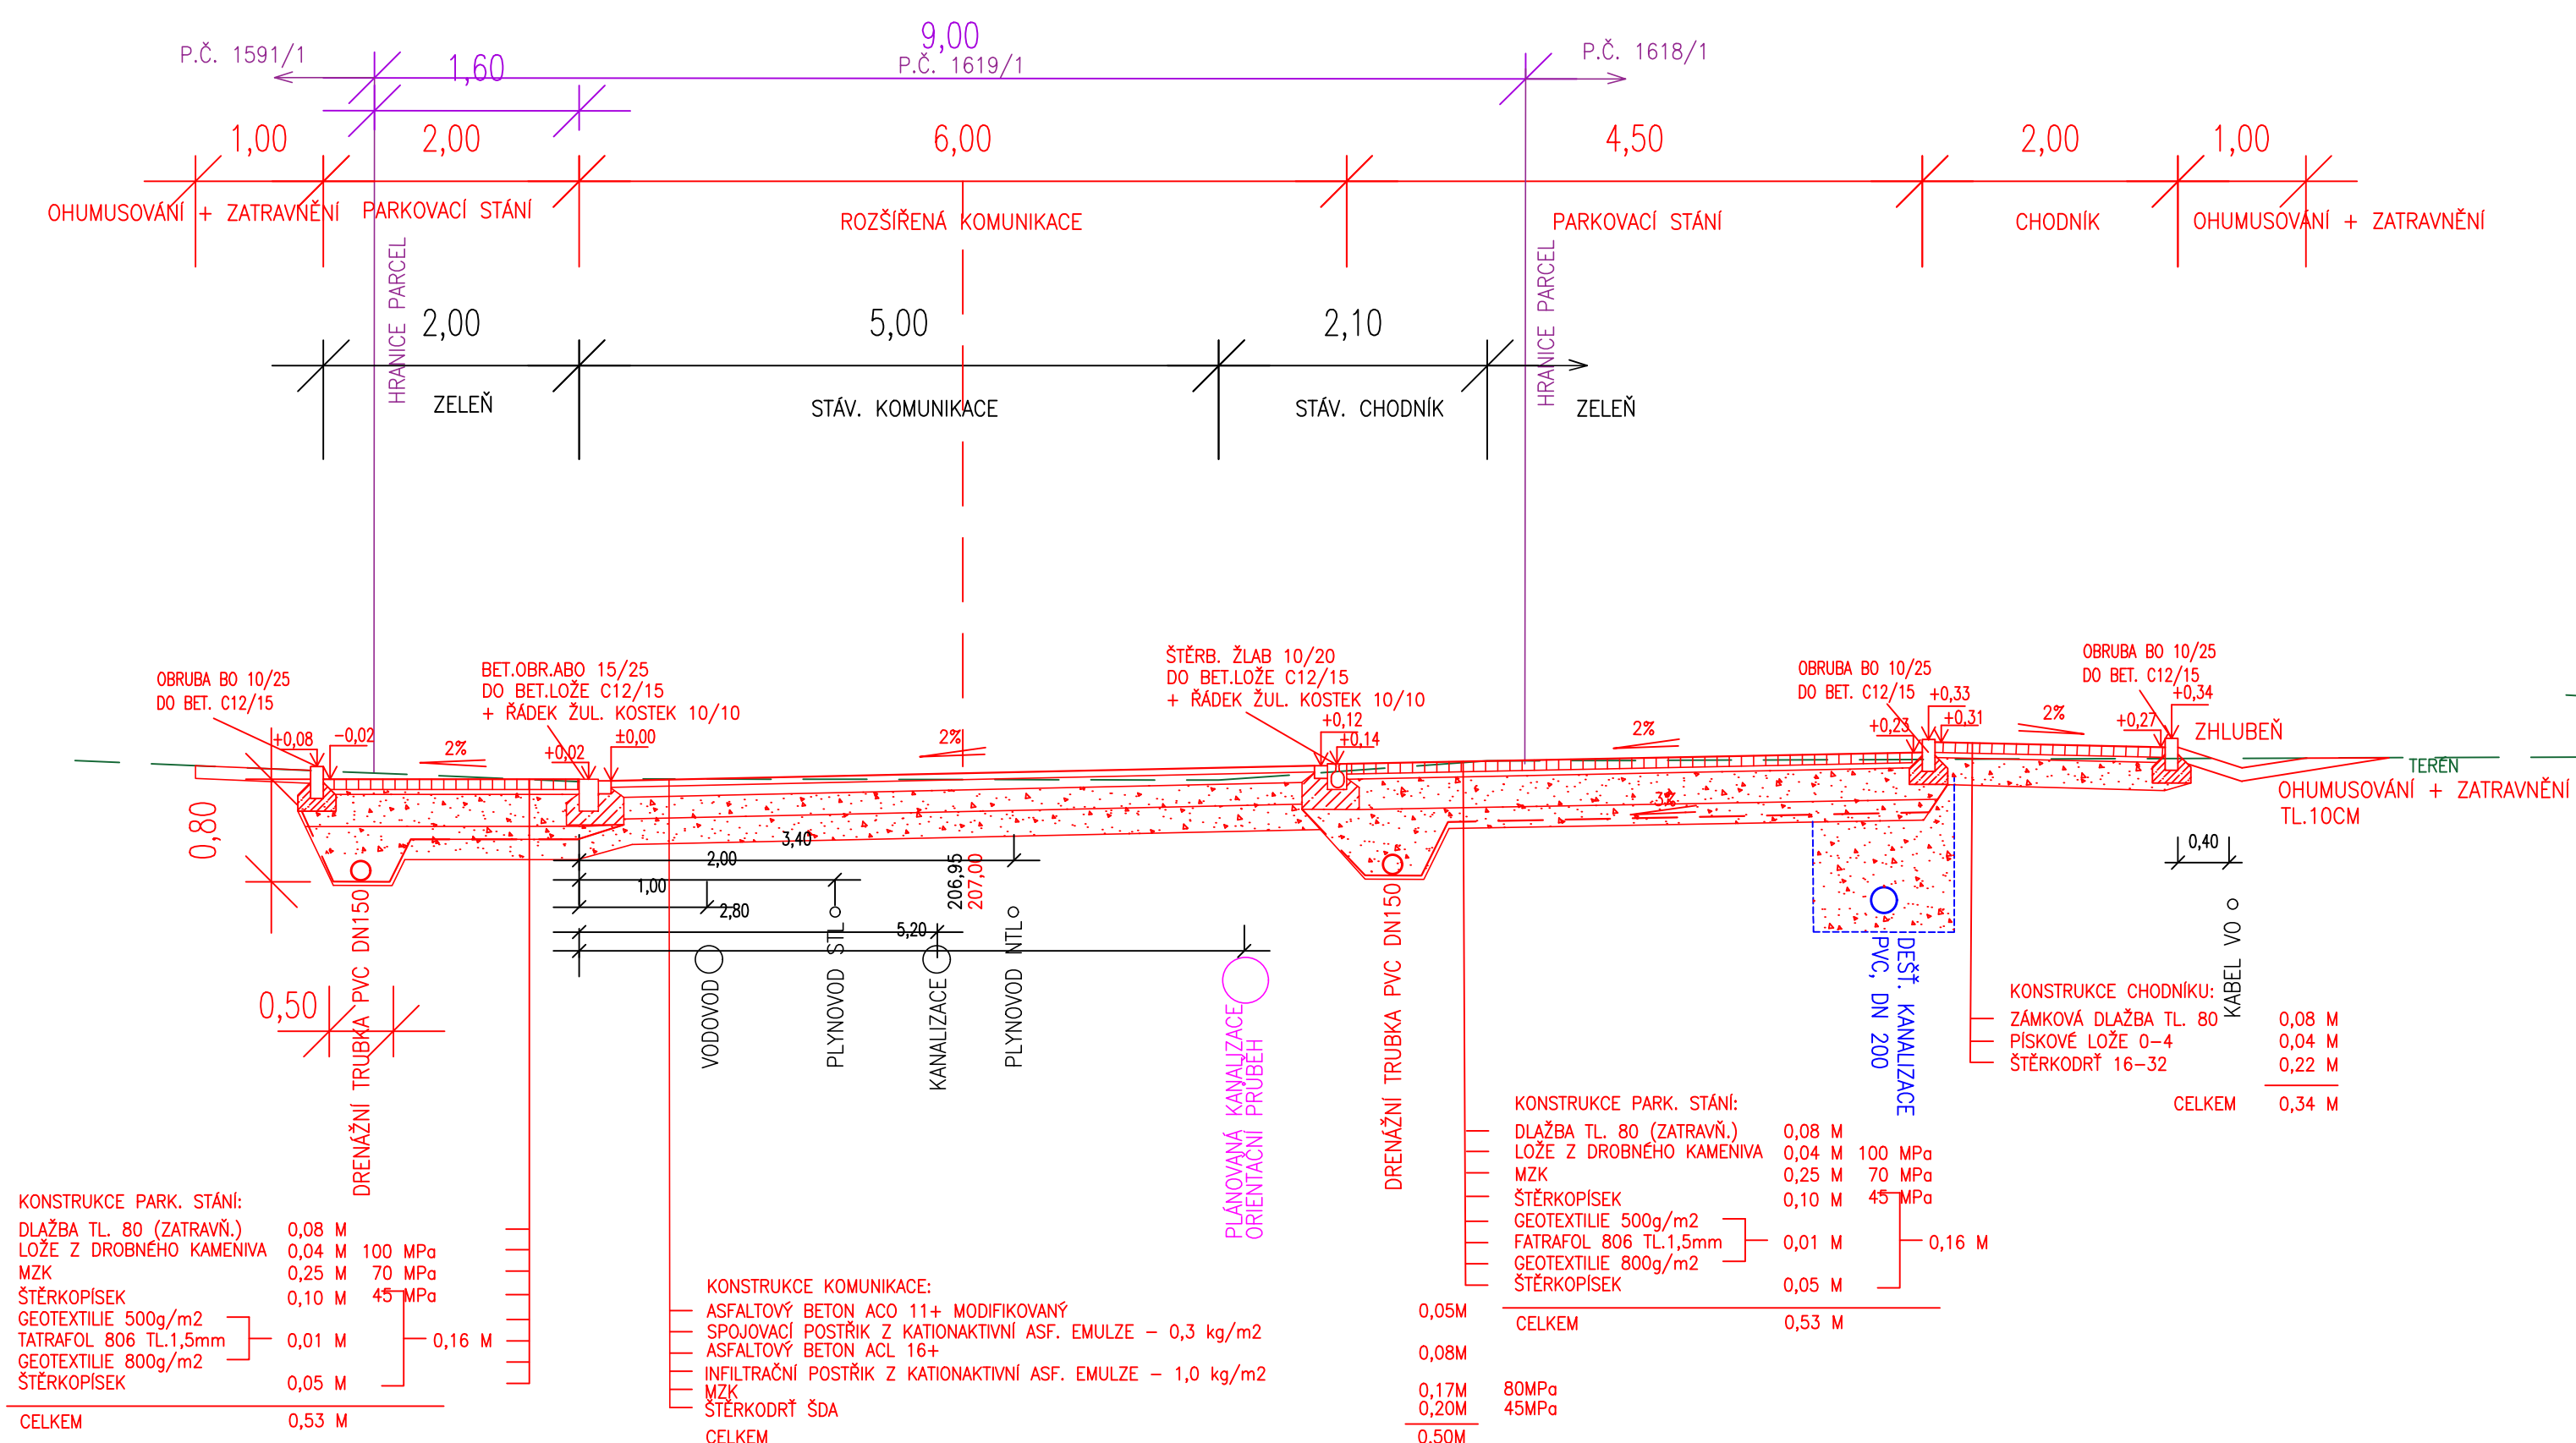


MODUL PŘETVÁRNOSTI NA SILNIČNÍ PLÁNI JE POŽADOVÁN E=45 MPa
PŘI DOSAŽENÍ TETO HODNOTY NA SILNIČNÍ PLÁNI NENÍ NUTNO SANACI PLÁNĚ PROVÁDĚT


VZOROVÝ ŘEZ III-III
VĚTEV A
KM 0,089

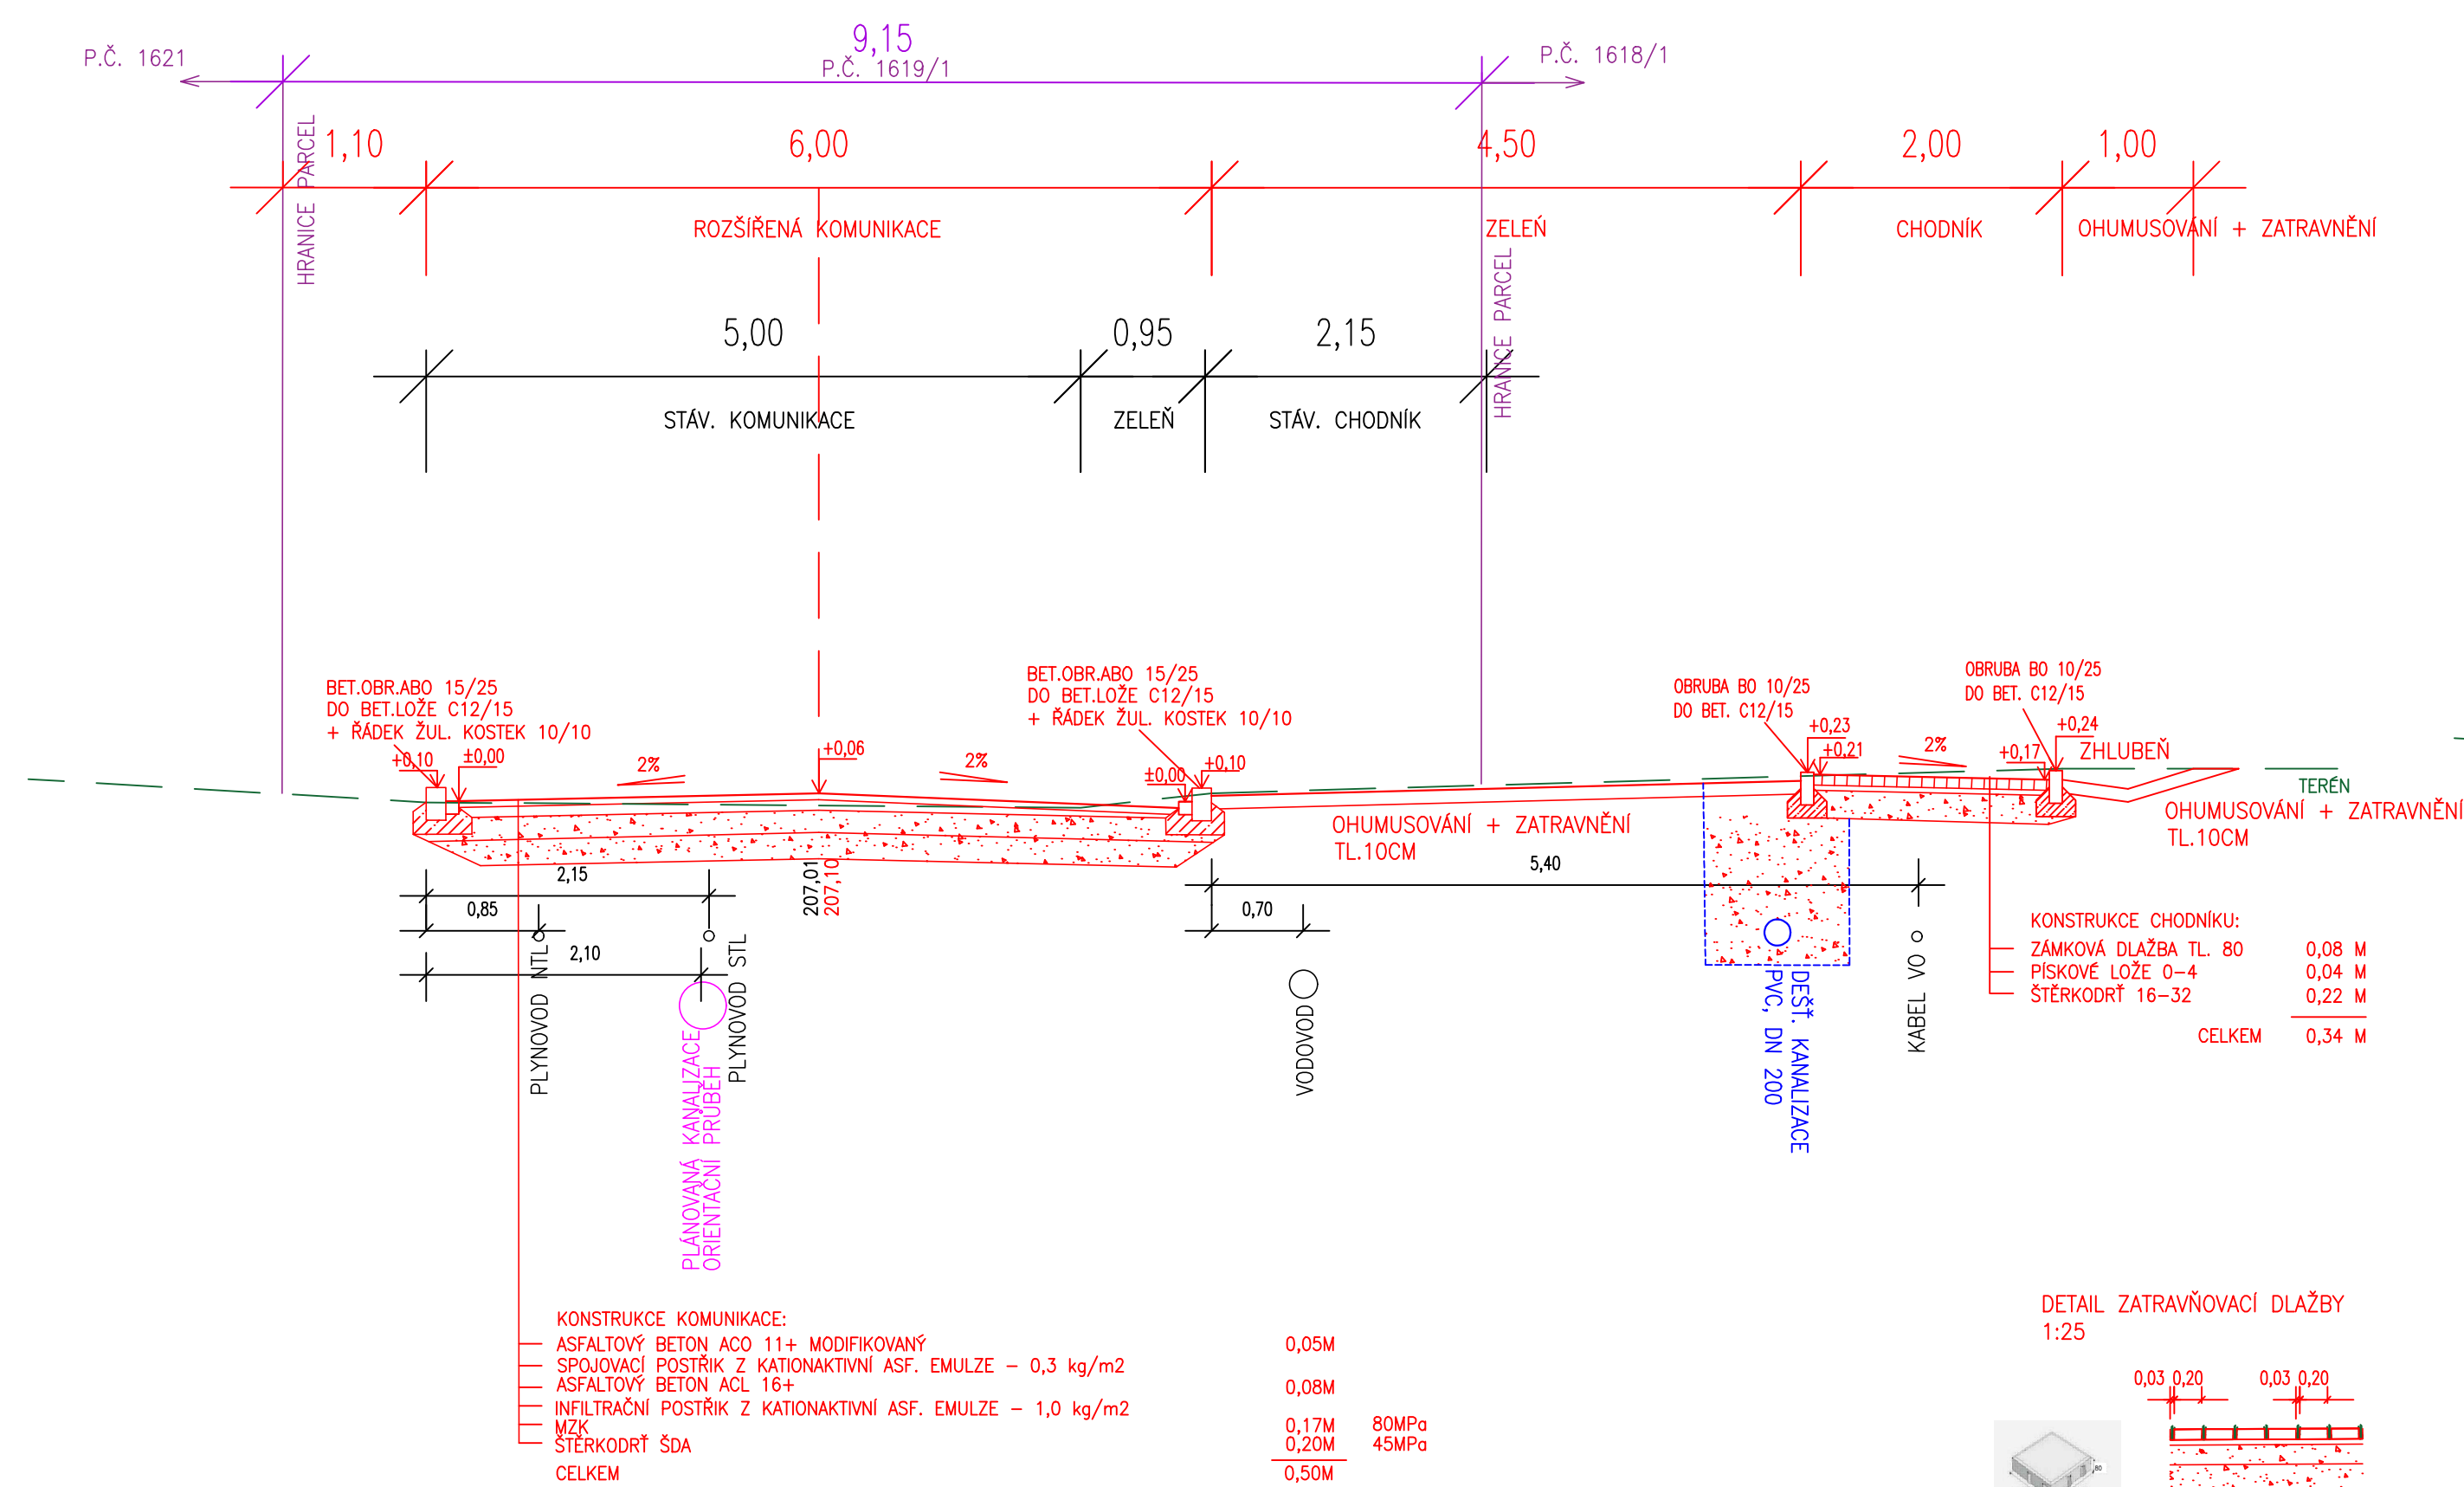

MODUL PŘETVÁRNOSTI NA SILNIČNÍ PLÁNI JE POŽADOVÁN E=45 MPa
PŘI DOSAŽENÍ TETO HODNOTY NA SILNIČNÍ PLÁNI NENÍ NUTNO SANACI PLÁNĚ PROVÁDĚT

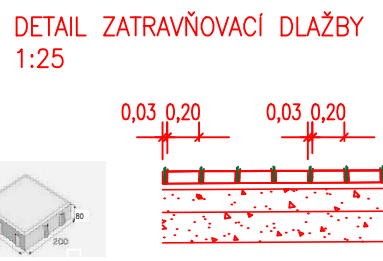


VZOROVÝ ŘEZ II-II
VĚTEV A
KM 0,053 72

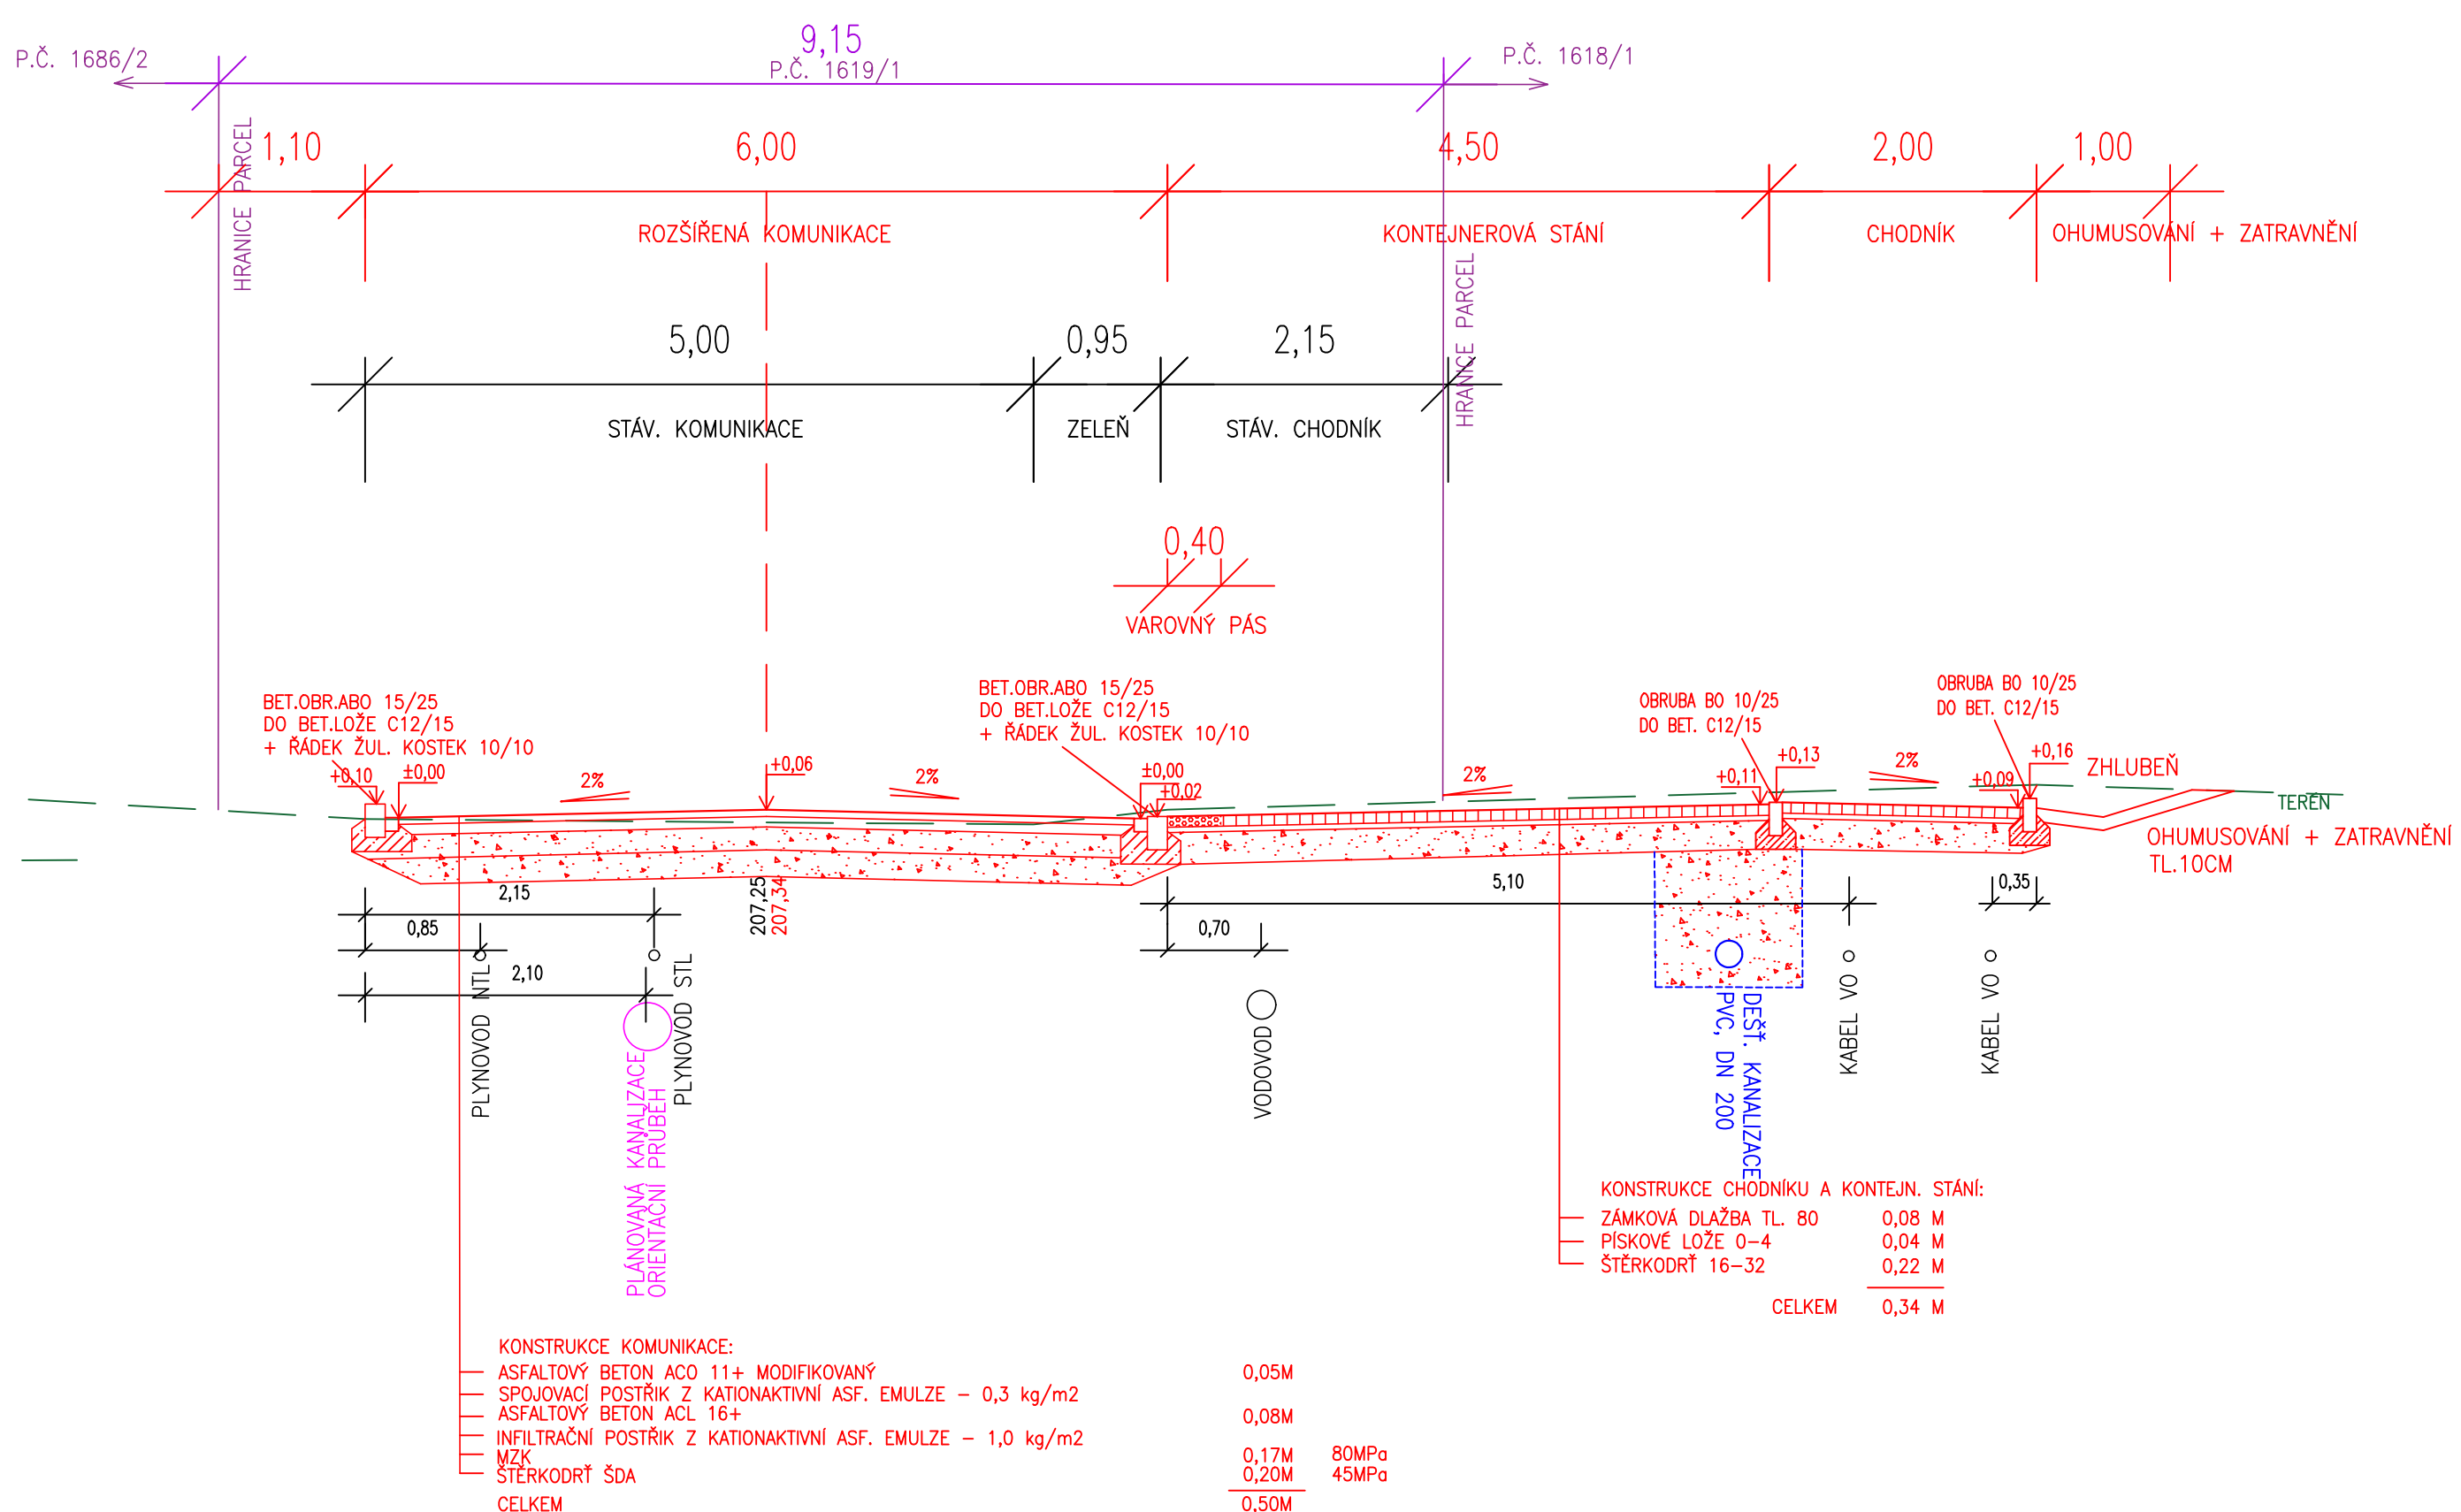

MODUL PŘETVÁRNOSTI NA SILNIČNÍ PLÁNI JE POŽADOVÁN E=45 MPa
PŘI DOSAŽENÍ TETO HODNOTY NA SILNIČNÍ PLÁNI NENÍ NUTNO SANACI PLÁNĚ PROVÁDĚT

VZOROVÝ ŘEZ I-I
VĚTEV A
KM 0,0293

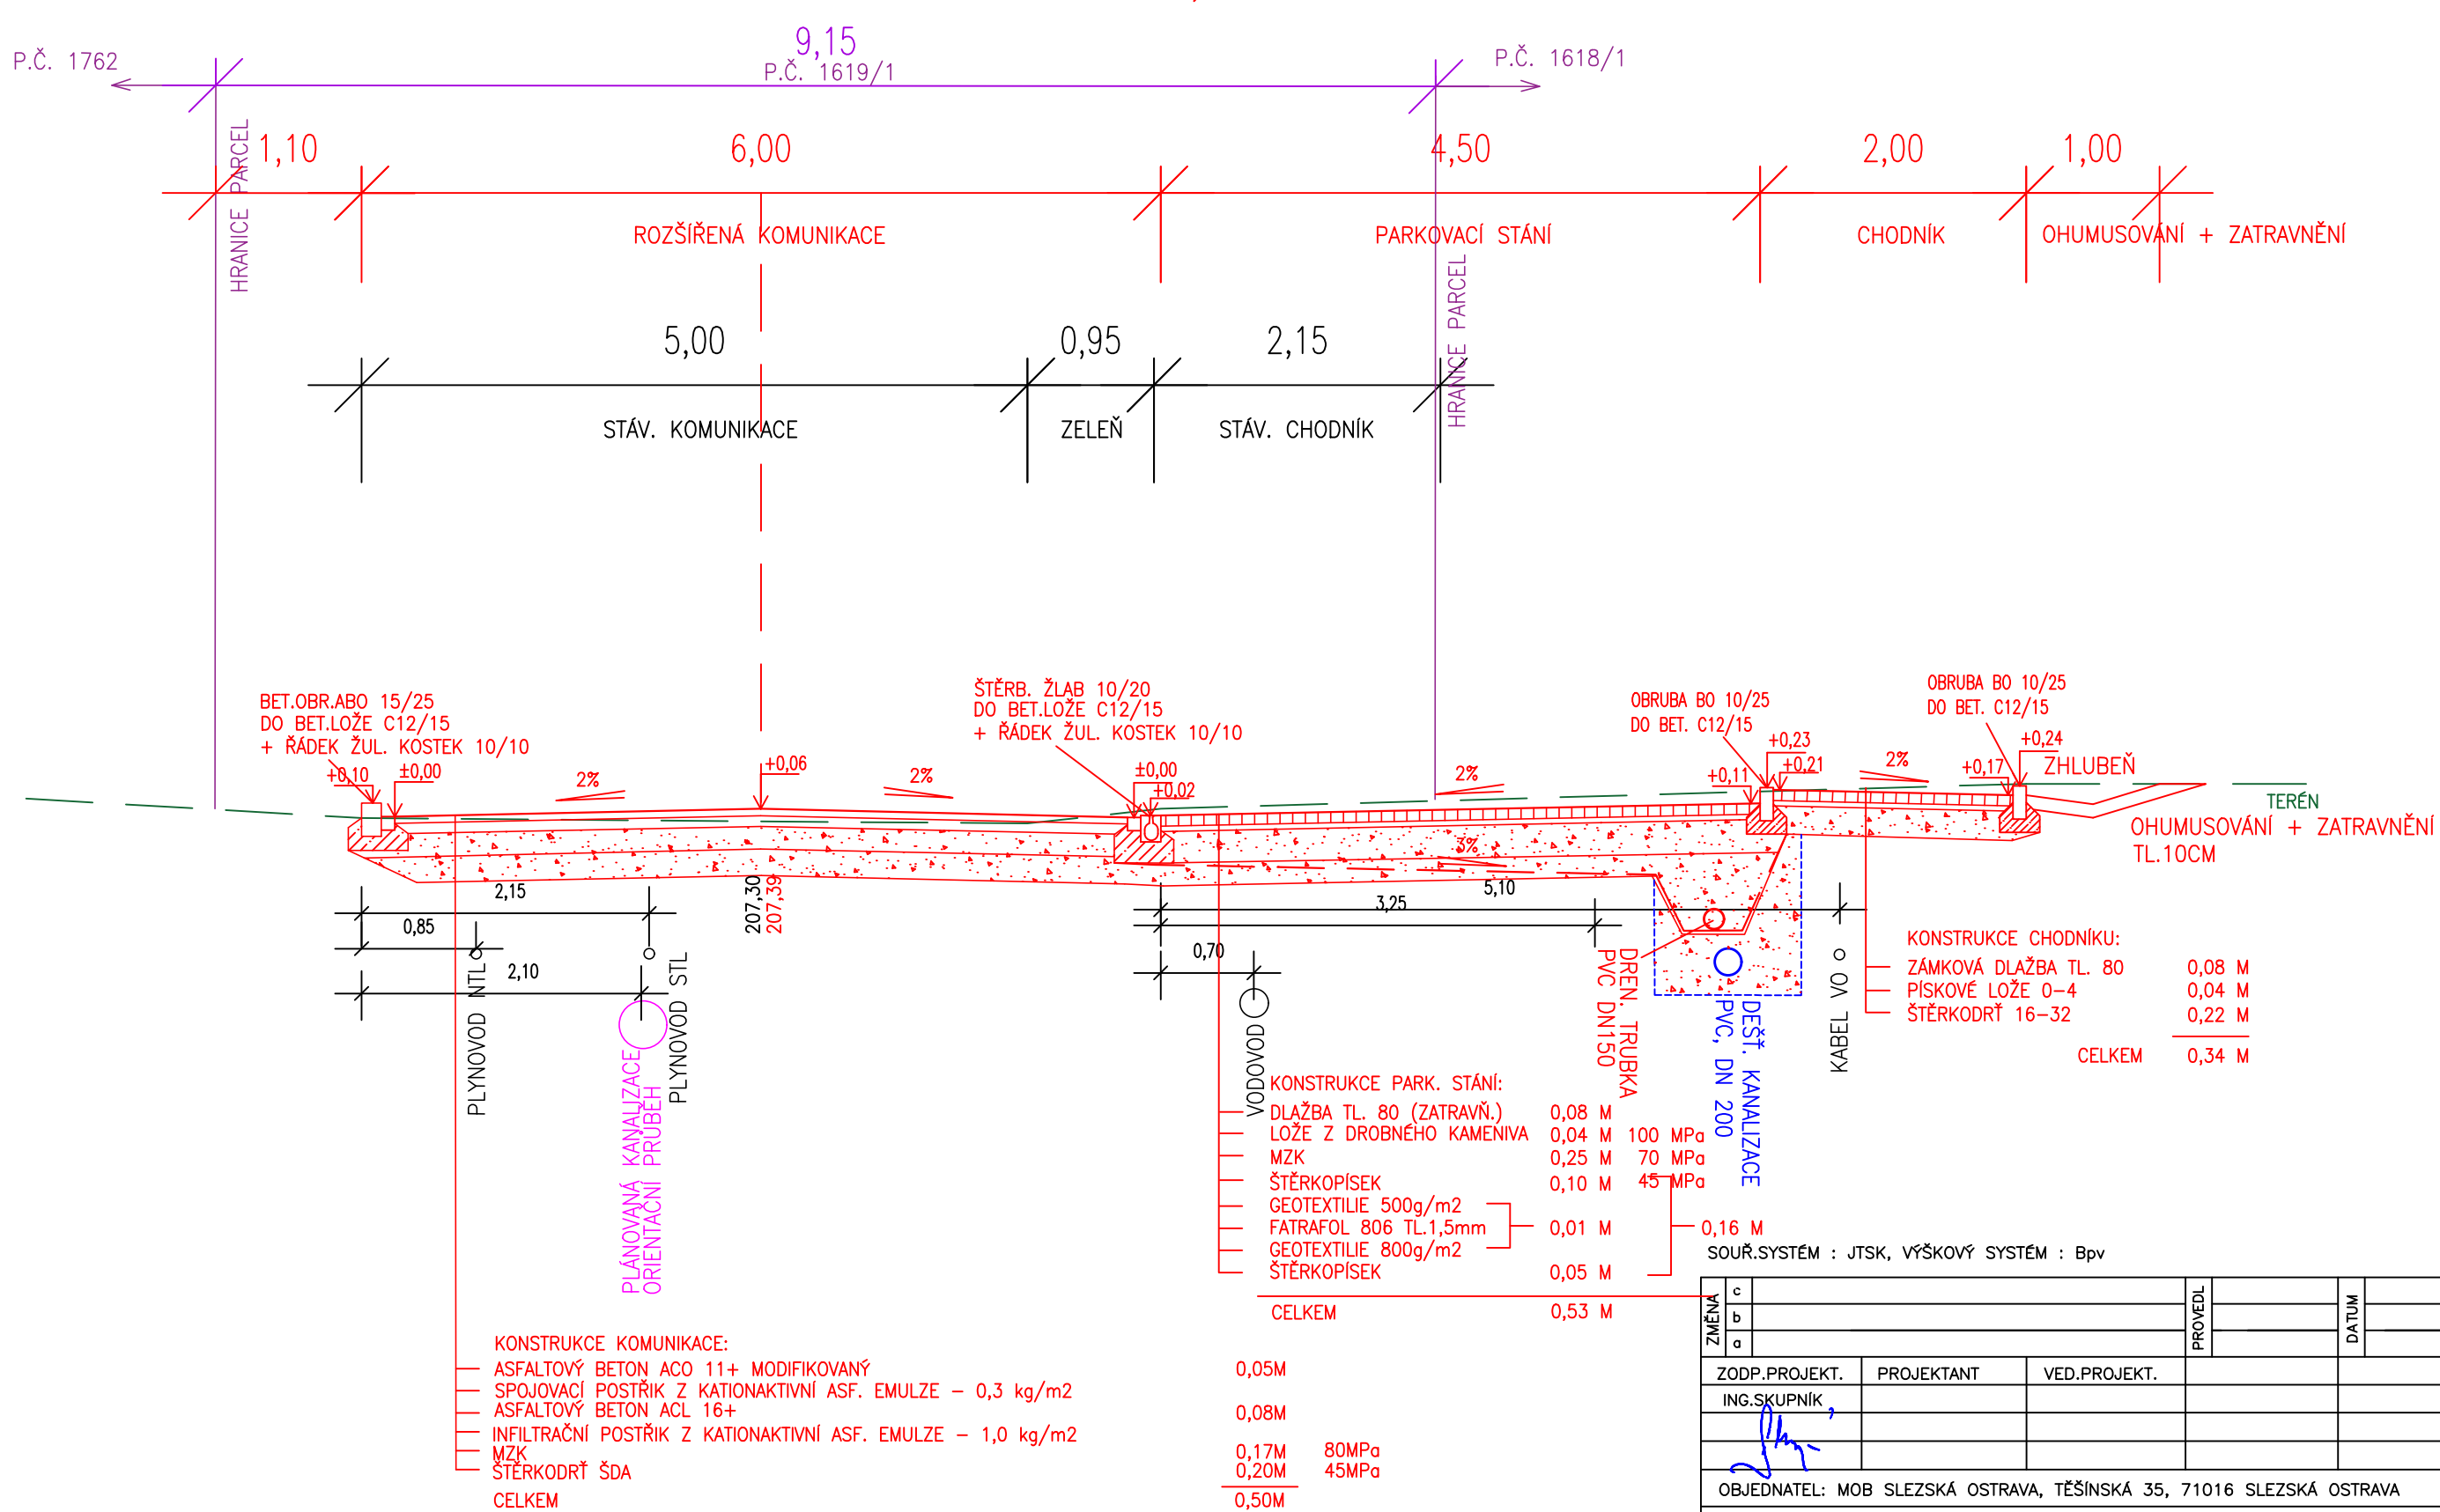

MODUL PŘETVÁRNOSTI NA SILNIČNÍ PLÁNI JE POŽADOVÁN E=45 MPa
PŘI DOSAŽENÍ TETO HODNOTY NA SILNIČNÍ PLÁNI NENÍ NUTNO SANACI PLÁNĚ PROVÁDĚT

ČÍSLO	PROJEKT	PROJEKTANT	VED.PROJEKT.	PROJEKT	DATUM	POPS
ZAD.P.PROJEKT.	PROJEKTANT	VED.PROJEKT.				
ING.SKUPNIK						
OBJEDNATEL: MOB SLEZSKÁ OSTRAVA, TEŠINSKÁ 35, 71016 SLEZSKÁ OSTRAVA						FORMÁT 8x44
STAVBA: KOMUNIKACE, PARKOVIŠTĚ A CHODNÍK NA UL. M. HENRYHO A PLECHANOVOVA K.Ů. HRUŠOV						DATUM 03/2025
OBSAH: VZOROVÉ PŘÍČNÉ ŘEZY						STUPEŇ PDPS
						ZAKÁZKA 21/007
						MĚŘÍTKO ČÍSLO VÝKR. 1:50 D2