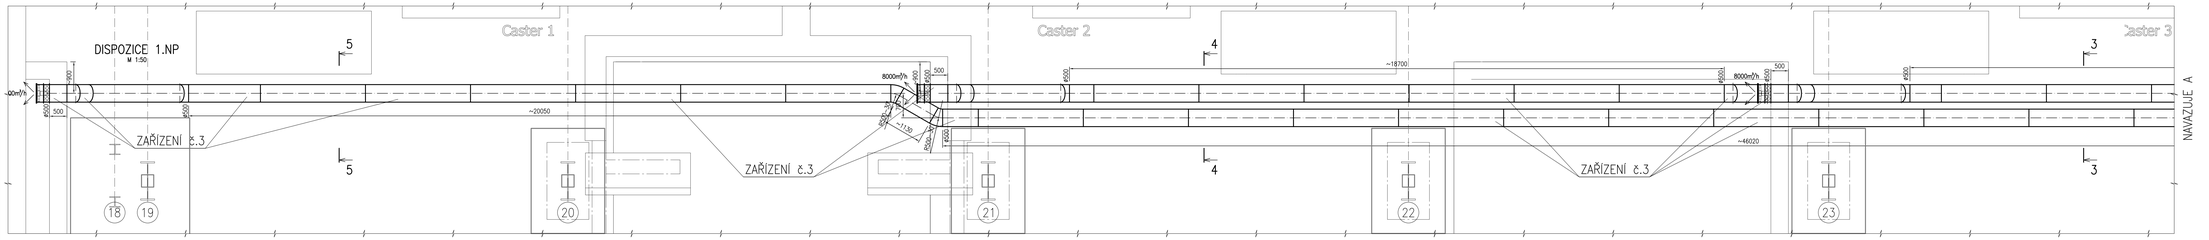

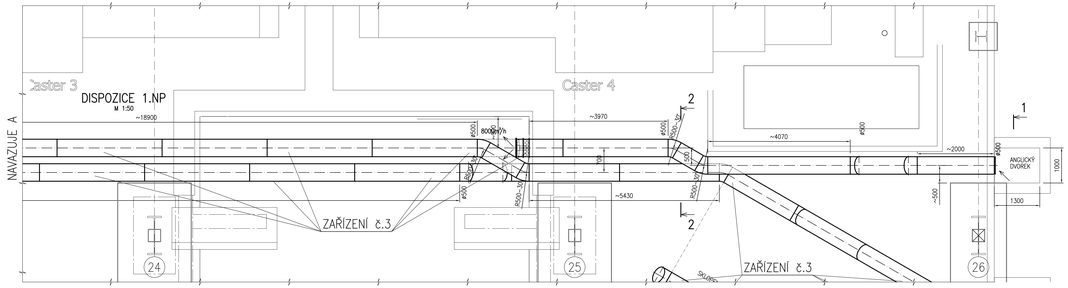

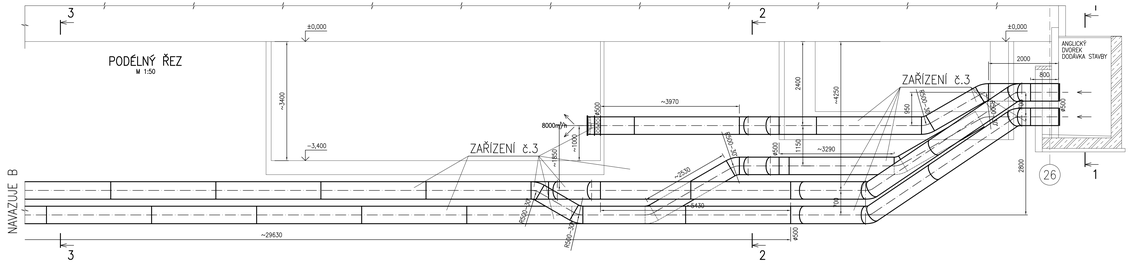

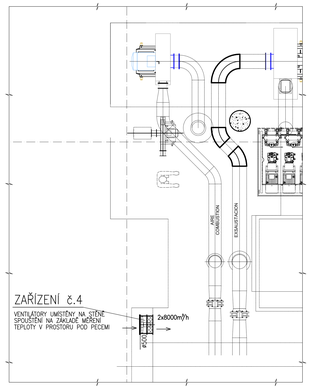

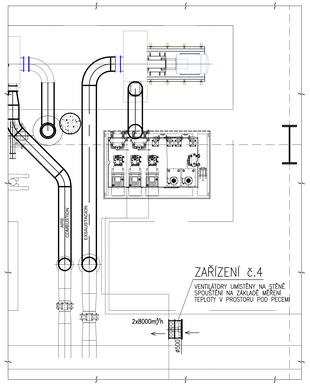

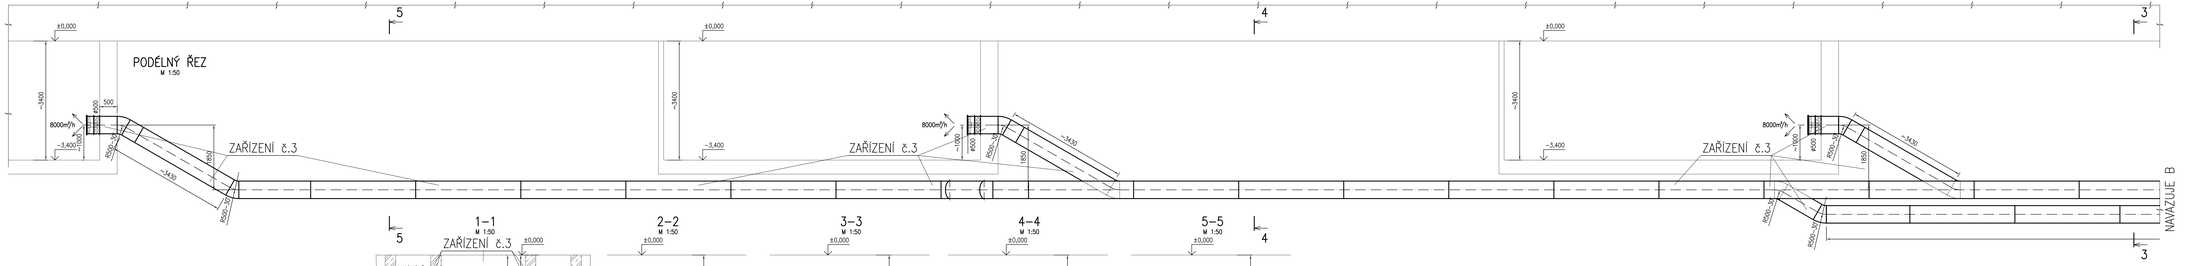

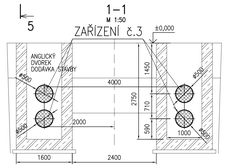

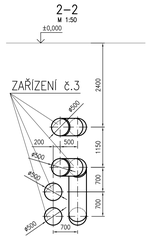

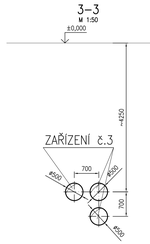

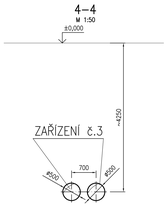

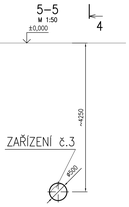

±0 ≙ 525,600 m n.m.

"DOKUMENTACE JE DUŠEVNÍM MAJETKEM FIRMY HUTNÍ PROJEKT Frýdek-Místek a.s. A NESMÍ BÝT POUŽITA BEZ JEJÍHO VĚDOMÍ."

OZN.	ZMĚNA	DATUM	PROVEDL	KONTROLA
A1				

VYPRACOVAL	ING. VÁCLAV UHLÁŘ	
PROJEKTANT	ING. VÁCLAV UHLÁŘ	
SCHVÁLIL	ING. LUCIE KRTKOVÁ	
KONTROLOVAL	ING. ROMAN BUDNIŠKÝ	
INVESTOR	AL INVEST Břidlina, a.s.	
MÍSTO STAVBY	AL INVEST BŘIDLIČNÁ	
STAVBA	ALFAGEN	

VZDUCHOTECHNIKA - ETAPA XVII
VĚTRÁNÍ HALY

SVITKY - DISPOZICE, ŘEZY

HUTNÍ PROJEKT FRÝDEK - MÍSTEK
HUTNÍ PROJEKT Frýdek-Místek a.s.

DATUM	09/2020
ÚČEL	ZADÁVACÍ
	DOKUMENTACE
Č. ZAK.	1154D003-002
ARCHIVNÍ ČÍSLO	HP4-1-101380
LISTŮ	POČET A4 14
MĚŘÍTKO 1:50	POŘADOVÉ Č. 04