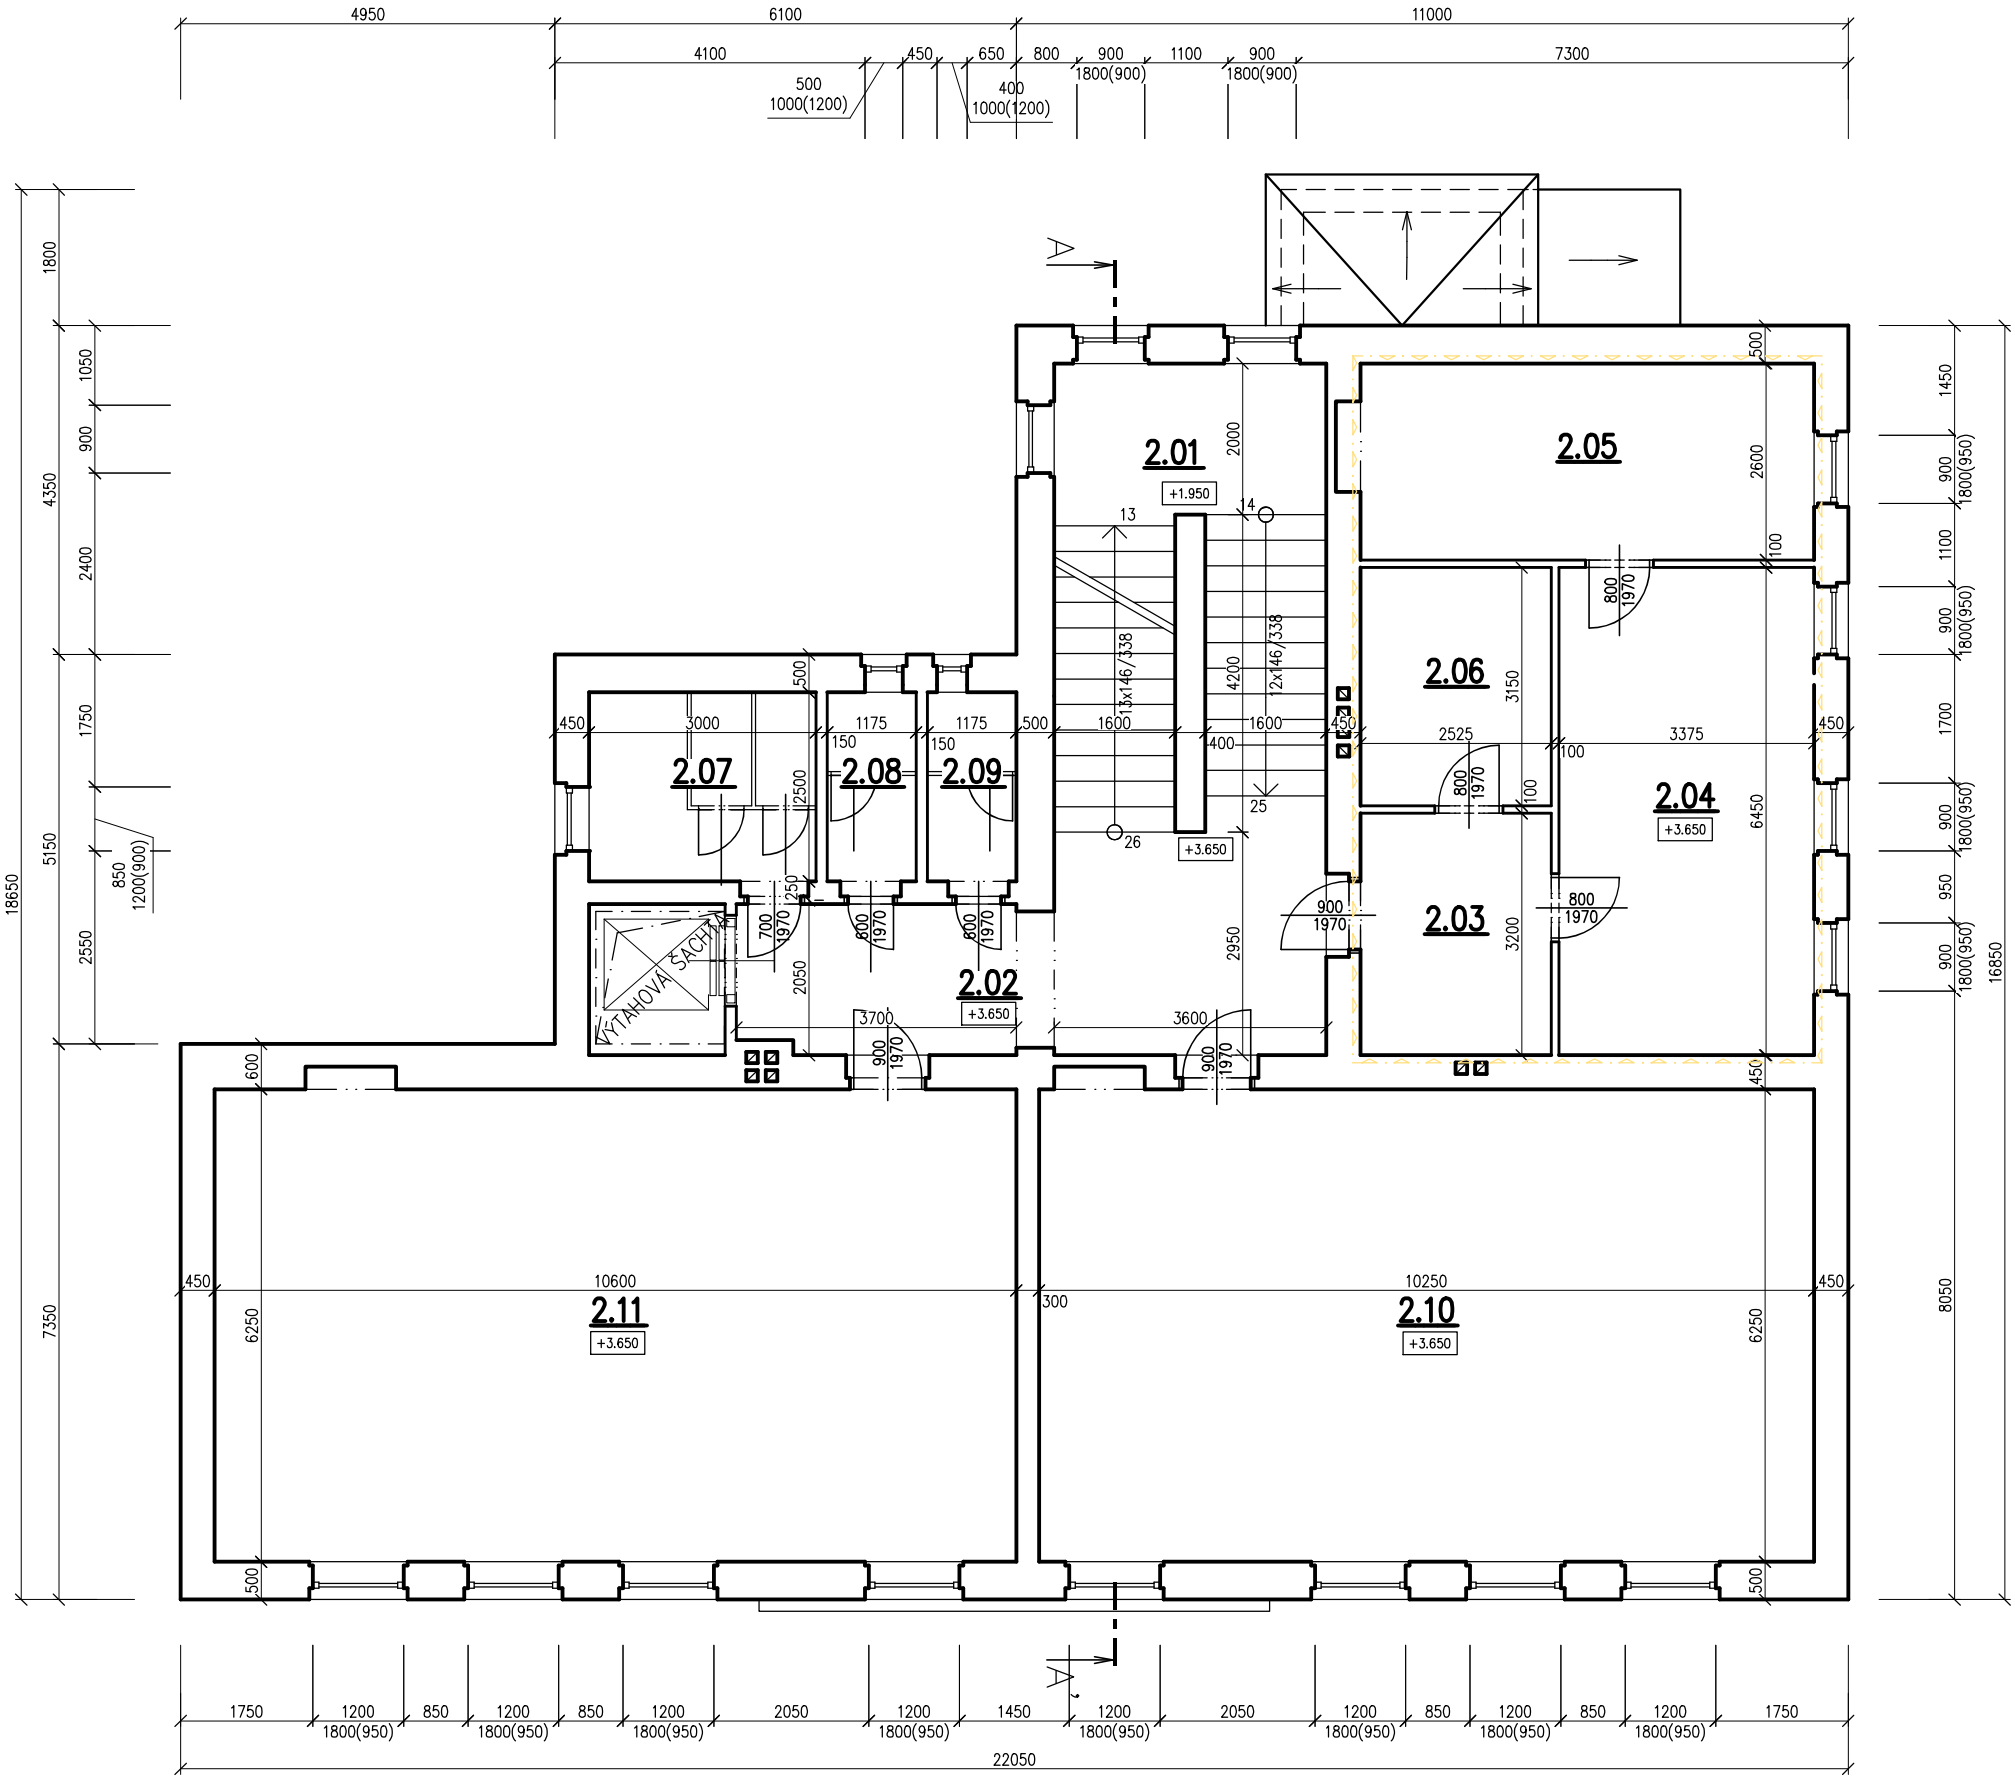

Legenda místností

Číslo	Název	Plocha [m²]
2.01	CHODBA + SCHODIŠTĚ	28,26
2.02	CHODBA + SCHODIŠTĚ	12,40
2.03	CHODBA	8,08
2.04	OBÝVACÍ POKOJ + KK	21,77
2.05	LOŽNICE	15,60
2.06	KOUPELNA + WC	7,95
2.07	WC	7,50
2.08	WC	2,94
2.09	WC	2,94
2.10	HERNA	64,06
2.11	UČEBNA	66,25

Celková plocha [m²]: 237,75

Legenda

HRANICE BYTU – PŮVODNÍ

Jiří Jerie - projektování staveb, inženýrská činnost ve výstavbě, výkon stavebního dozoru
AT pro pozemní stavby - ČKAIT 0401475; Kpt. Jaroše 593, 432 01 Kadaň; tel.: +420 774 639 379; e-mail: jiri.jerie@email.cz; IČO: 726 70 118

MÍSTO STAVBY: Výsluní č.p. 100, Výsluní; p.p.č. 34 - k.ú. Výsluní [787817]

STAVEBNÍK: Město Výsluní, Výsluní 14; 431 83 Výsluní

AKCE
Přestavba části objektu č.p. 100 ve Výsluní - zřízení bytových jednotek

VÝKRES
Půdorys 2.NP - stávající stav

MĚŘÍTKO 1:100

ZODP. PROJ.:	Jiří Jerie	STUPEŇ	Č. ZAKÁZKY	DATUM	FORMÁT
VYPRACOVAL:	Jiří Jerie	DSP		01/2025	2x A4

ČÍSLO VÝKRESU D1.1.2/003